


Схема расположения  
разрезов:

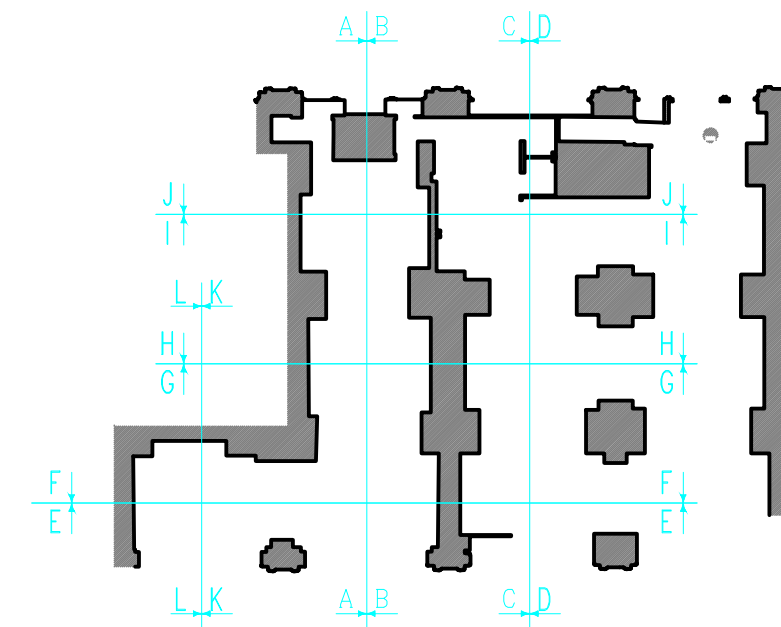

Примечания:  
Notes:


За отметку  $\pm 0.00$  принят уровень пола магазина у главного входа.  
The mark of  $\pm 0.00$  m set the floor level in near the main entrance.

Съемка выполнена в условной системе координат X, Y, H.  
Survey made in false coordinates system X, Y, H.

Размеры на чертеже выполнены в миллиметрах, высотные отметки в метрах.  
Sizes are in millimeters, height marks are in meters.

Съемка выполнена по существующему отделочному материалу.  
Survey made on the existing fitting out materials.

Масштаб 1:50

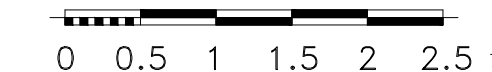

						Вид документации		Проектная		
						Архивный №				
						Дата выпуска		январь 2014г.		
						Заказчик				
						Москва, Красная площадь, д.3. ТД ГУМ.				
Изм.	Колуч	Лист	№пог	Подпись	Дата	Обмерные работы		Стация	Лист	Листов
Ген. директор						Обмерные работы		04	8	15
Гл. инженер	Карлов					Разрез F-F		ООО "НАВГЕОКОМ ИНЖИНИРИНГ"		
Руководитель	Старченко									