

Разрез Н-Н


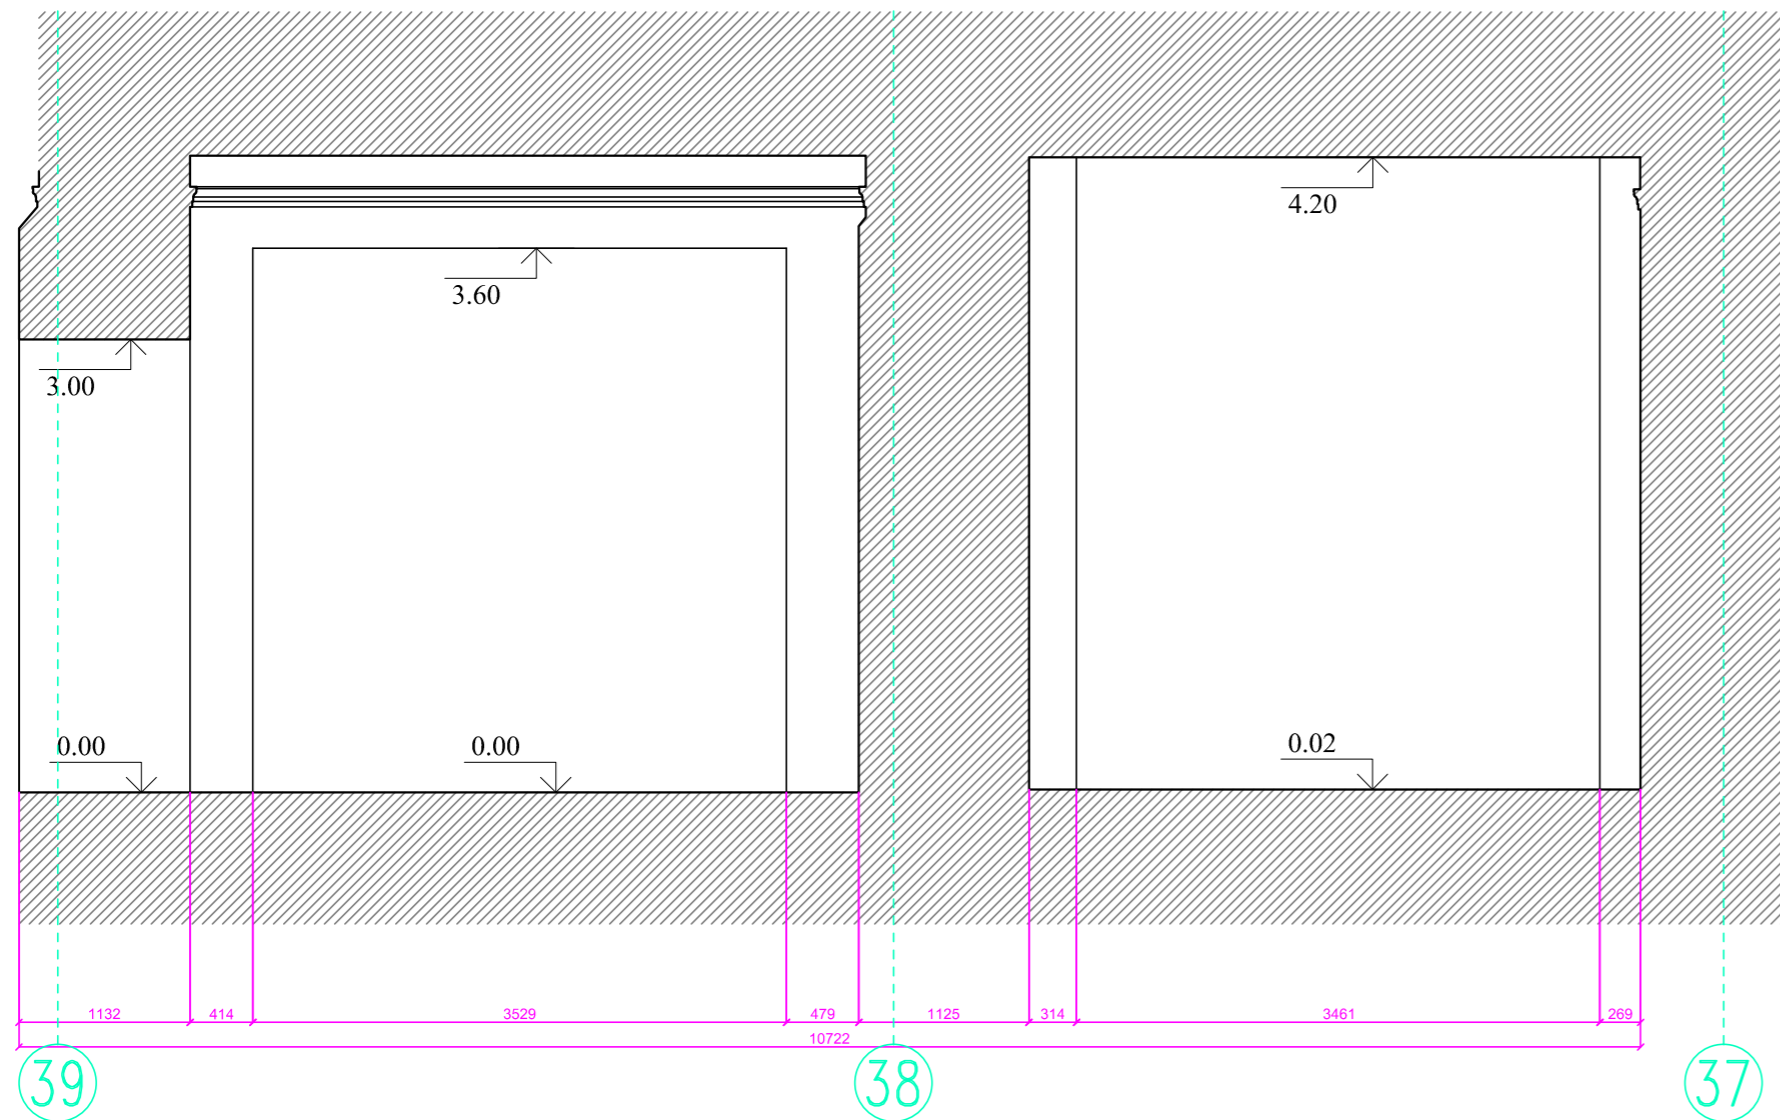


Схема расположения
разрезов:

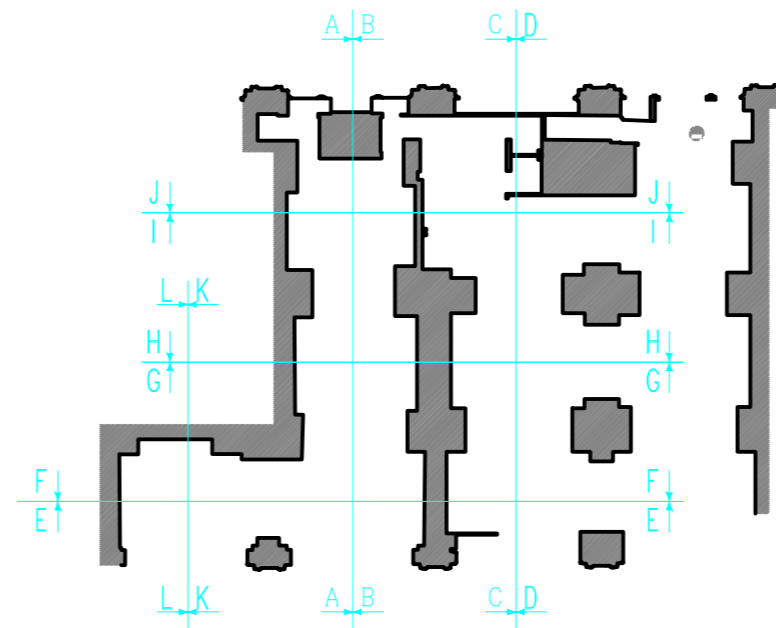

Примечания:
Notes:


За отметку ± 0.00 принят уровень пола магазина у главного входа.
The mark of ± 0.00 m set the floor level in near the main entrance.

Съемка выполнена в условной системе координат X, Y, H.
Survey made in false coordinates system X, Y, H.

Размеры на чертеже выполнены в миллиметрах, высотные отметки в метрах.
Sizes are in millimeters, height marks are in meters.

Съемка выполнена по существующему отделочному материалу.
Survey made on the existing fitting out materials.

Масштаб 1:50

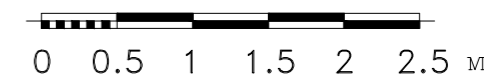

						Вид документации	Проектная		
						Архивный №			
						Дата выпуска	январь 2014г.		
						Заказчик			
						Москва, Красная площадь, д.3. ТД ГУМ.			
Изм.	Кодуч	Лист	№ док	Подпись	Дата				
Ген. директор						Обмерные работы	Стадия	Лист	Листов
Гл. инженер	Карпов						04	10	15
Руководитель	Старченко								
						Разрез Н-Н	ООО "НАВГЕОКОМ ИНЖИНИРИНГ"		