


Поэтажный план 1-ого этажа

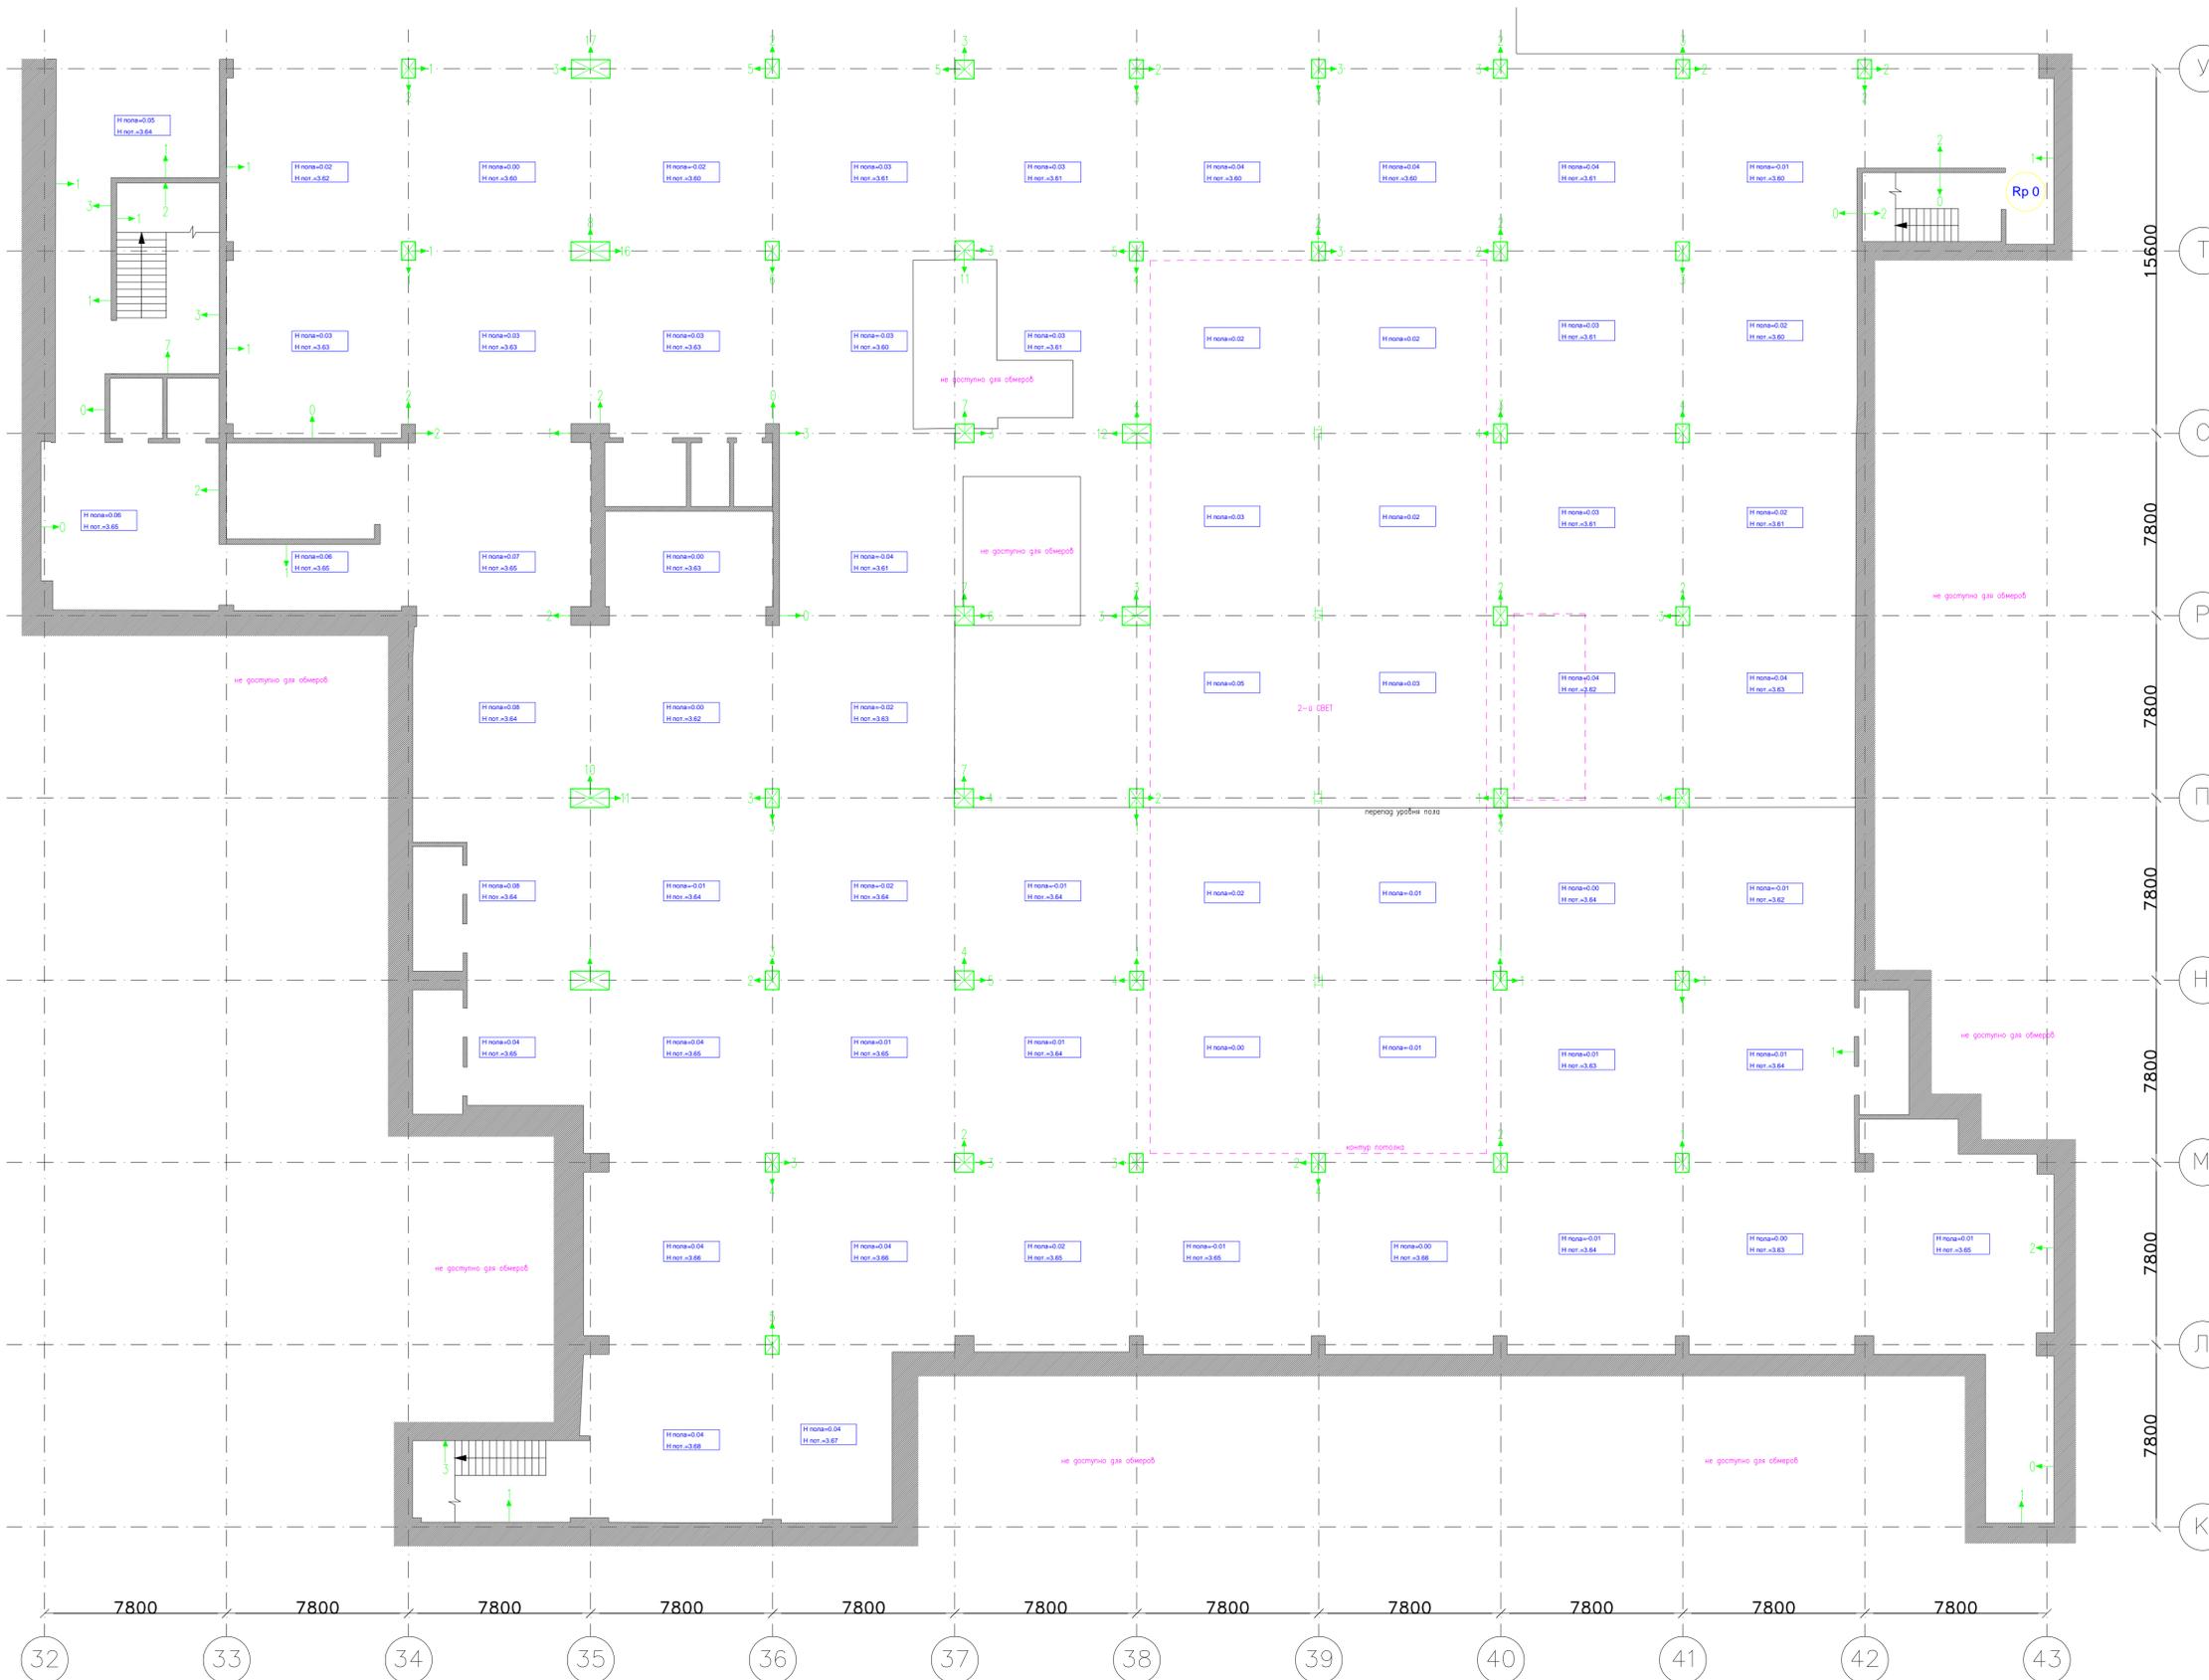

Условные знаки:
 — горизонтальное и вертикальное отклонение двери от пола колонны (мм)
 — отметки пола и потолка (м)
 Примечание:
 За уровень условно пола +/- 0 (Rp0) принята отметка чистого пола в осях У-Т, 42-43

Масштаб 1:100

Имя разработчика		Проектная	
Имя архитектора		Архитектор №	
Дата утверждения		Июль 2014г.	
Заказчик			
-			
Имя архитектора	Имя инженера	Имя архитектора	Имя архитектора
Имя архитектора	Имя архитектора	Имя архитектора	Имя архитектора
Объемные работы		Статус	Лист
этаж 1 этаж		ОК	-