


Разрез 4-4

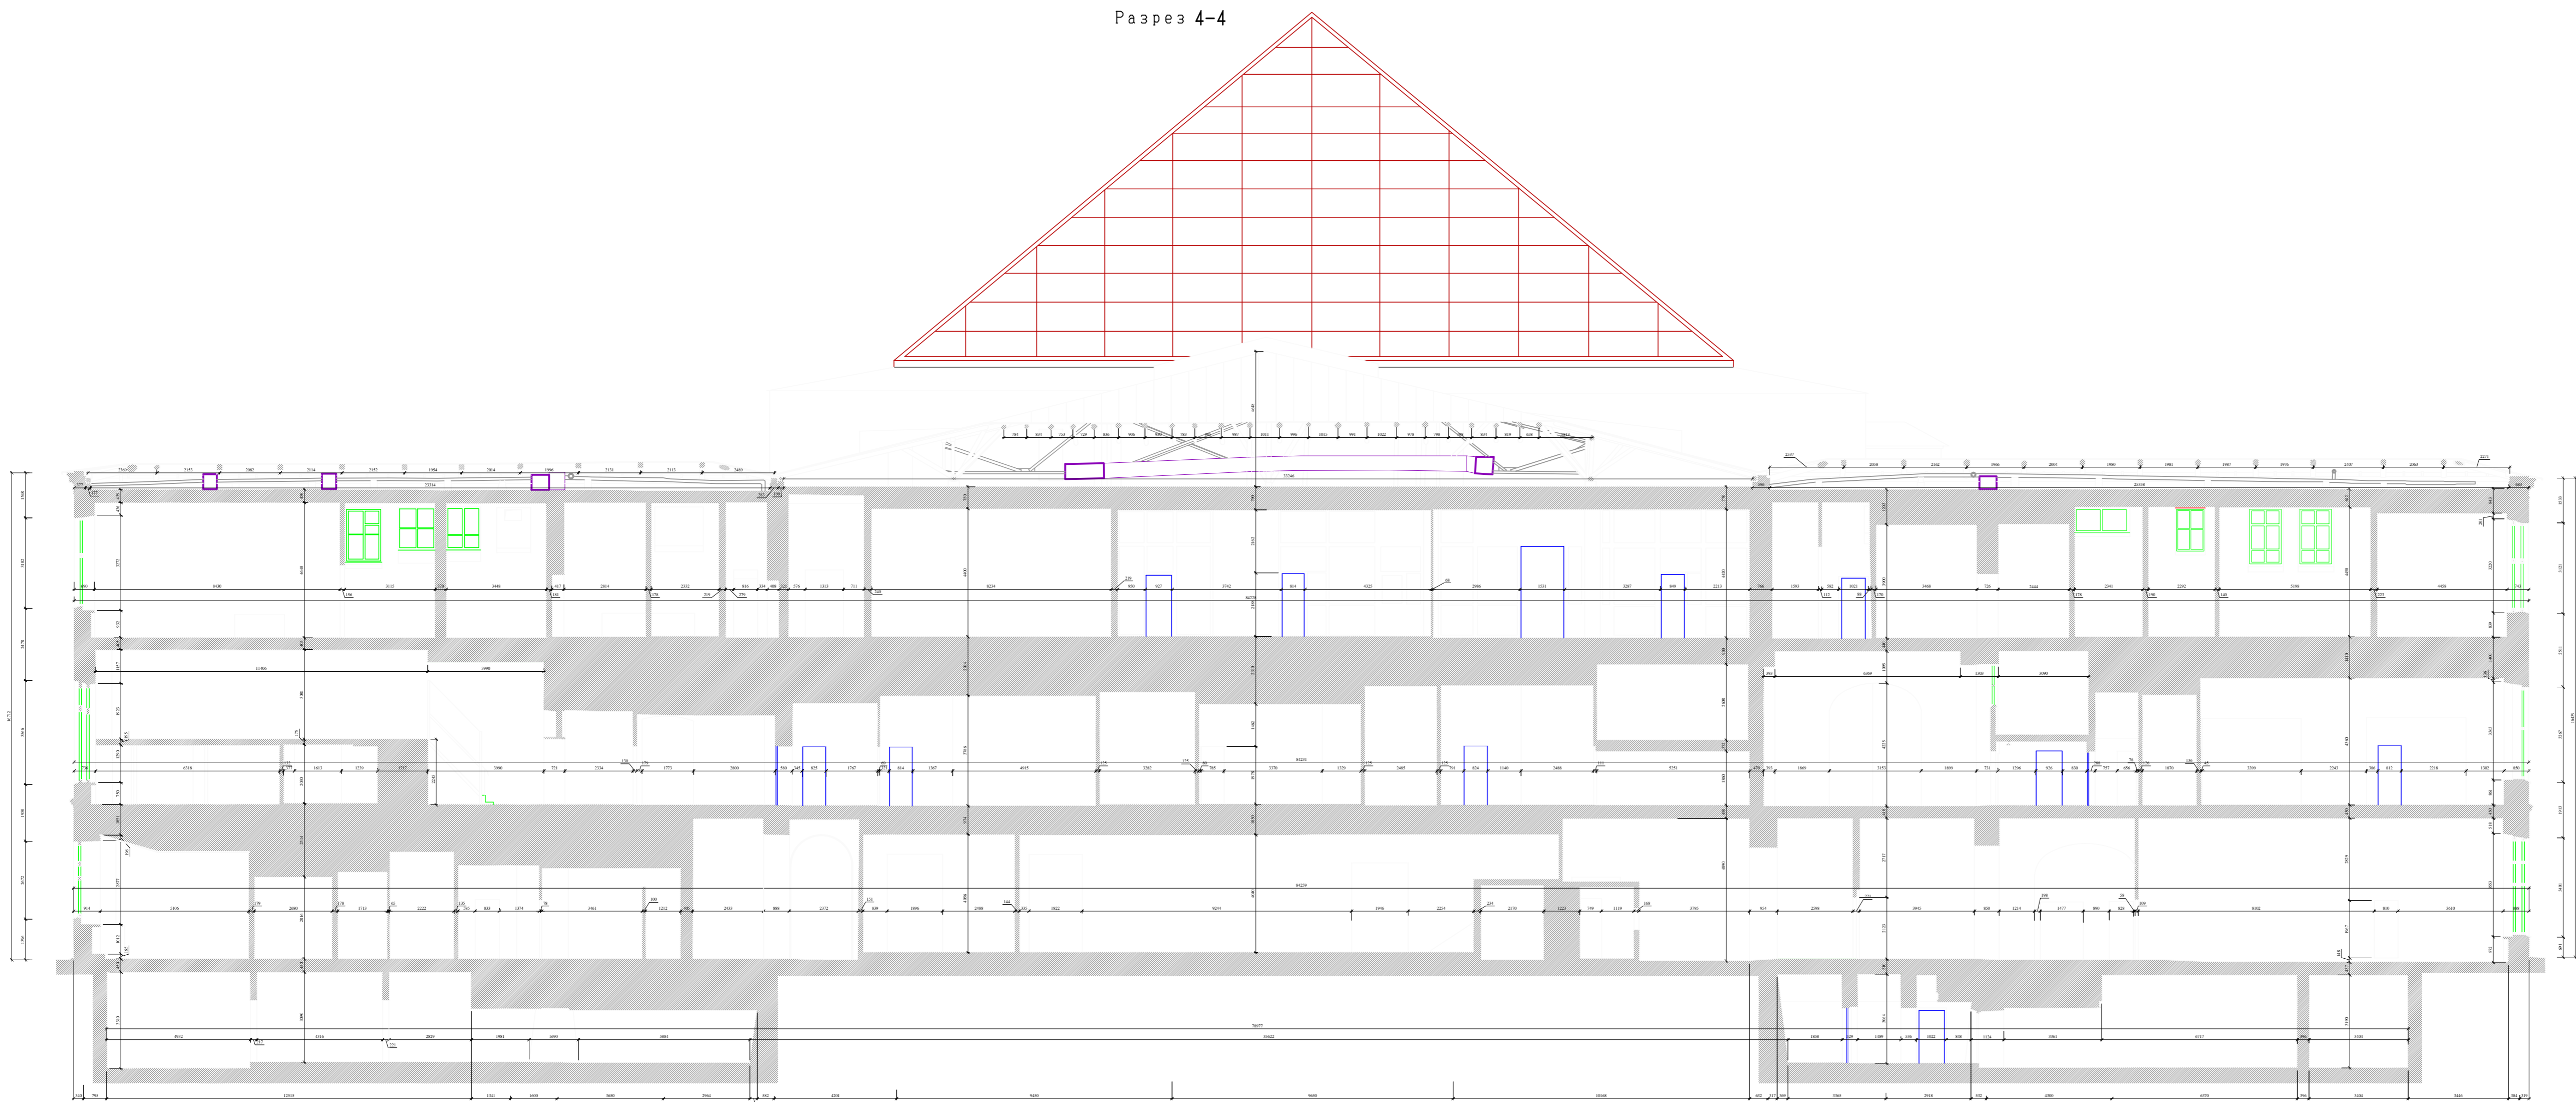

- Контур разреза 4-4
- Примечание:
 - Высотные отметки потолка и пола
 - Стекло
 - Балки

Схема расположения разреза:



Масштаб 1:50
0 0.5 1 1.5 2 2.5 м