

Разрез 1-1

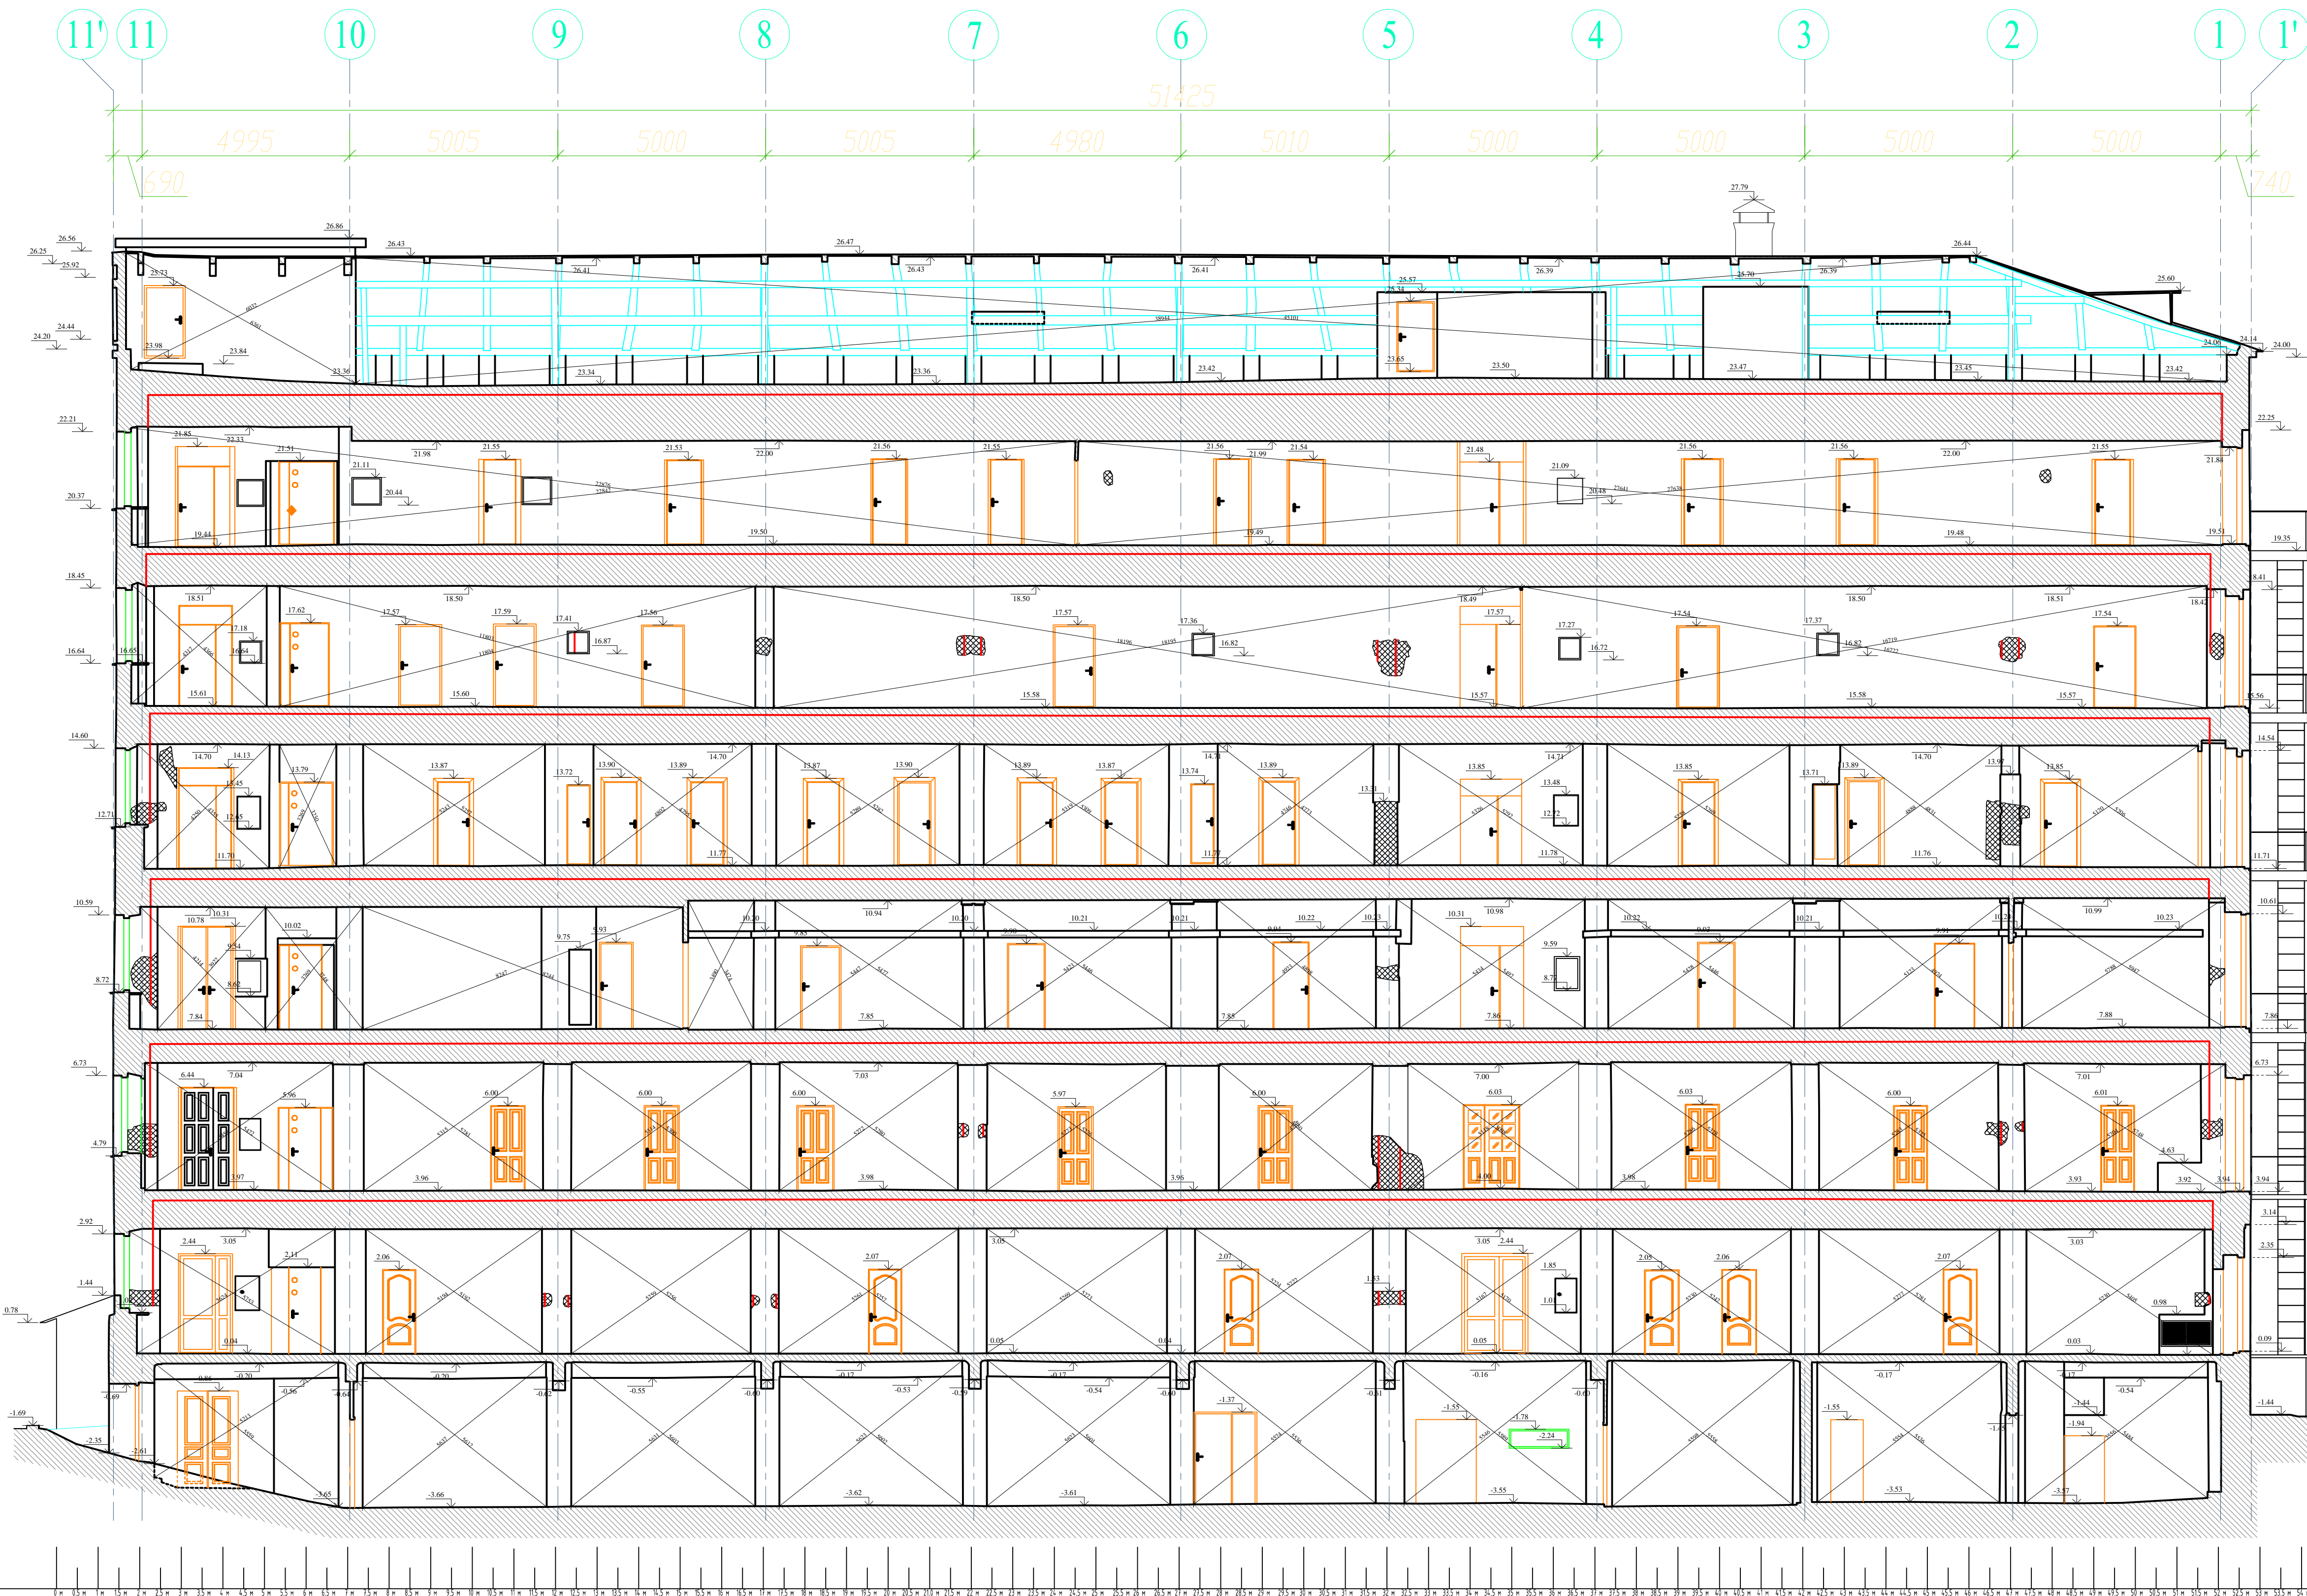


Схема расположения разрезов



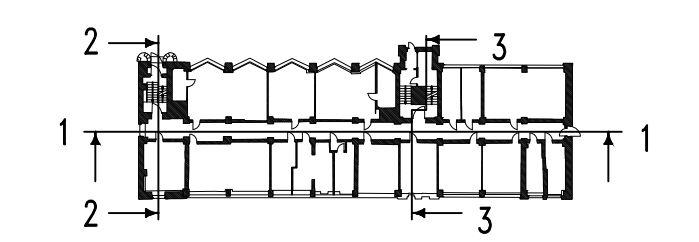


Схема расположения фасадов

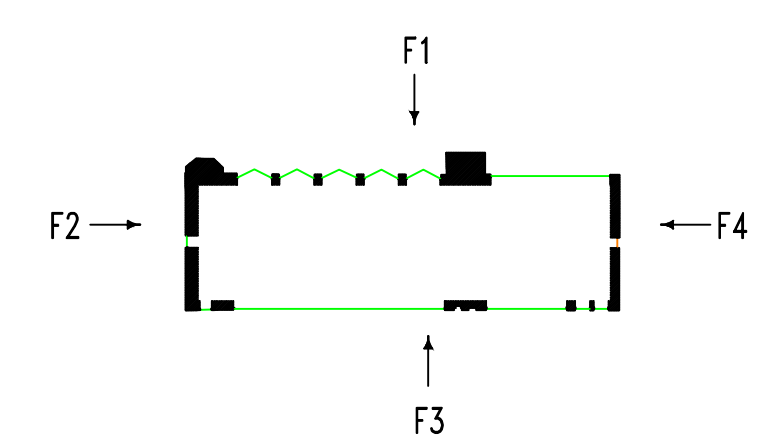


Примечание:  
За уровень условного  
пола +/- взята отметка  
пола первого этажа  
центрального входа.

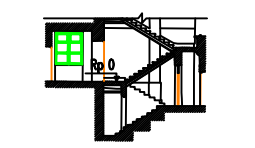

Условные знаки:

— капитальные конструкции

Масштаб 1:50

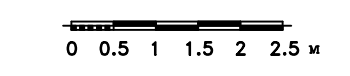

Инв. №		Лист №		Дата		Исполнитель		Проверенный	
Экземпляр		Лист		Дата		Исполнитель		Проверенный	
Заказчик: ООО "РСК "Архитектурное бюро"									
Москва, ул. Мясницкая, д.40, стр. 16.									
Объем работ					Сложность		Листов		
Разрез 1-1					04		14		
ООО "НИИТЕКОМ ИНЖИНИРИНГ"									
И 150 Формат А 420									