


Развертка 2



План-схема

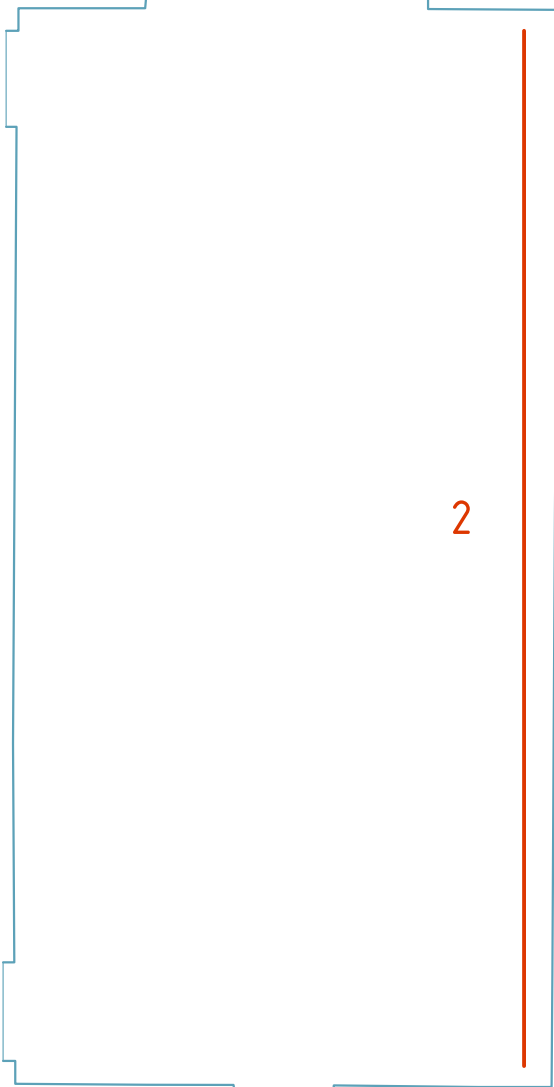

2

Изм.	Кол. экз.	Лист	№ док.	Подп.	Дата	Стадия	Лист	Листов

Создано

№ п. л. Подп. и дата Взам. инв. №