План 1-го этажа на отм. 0.000 м. М 1:50

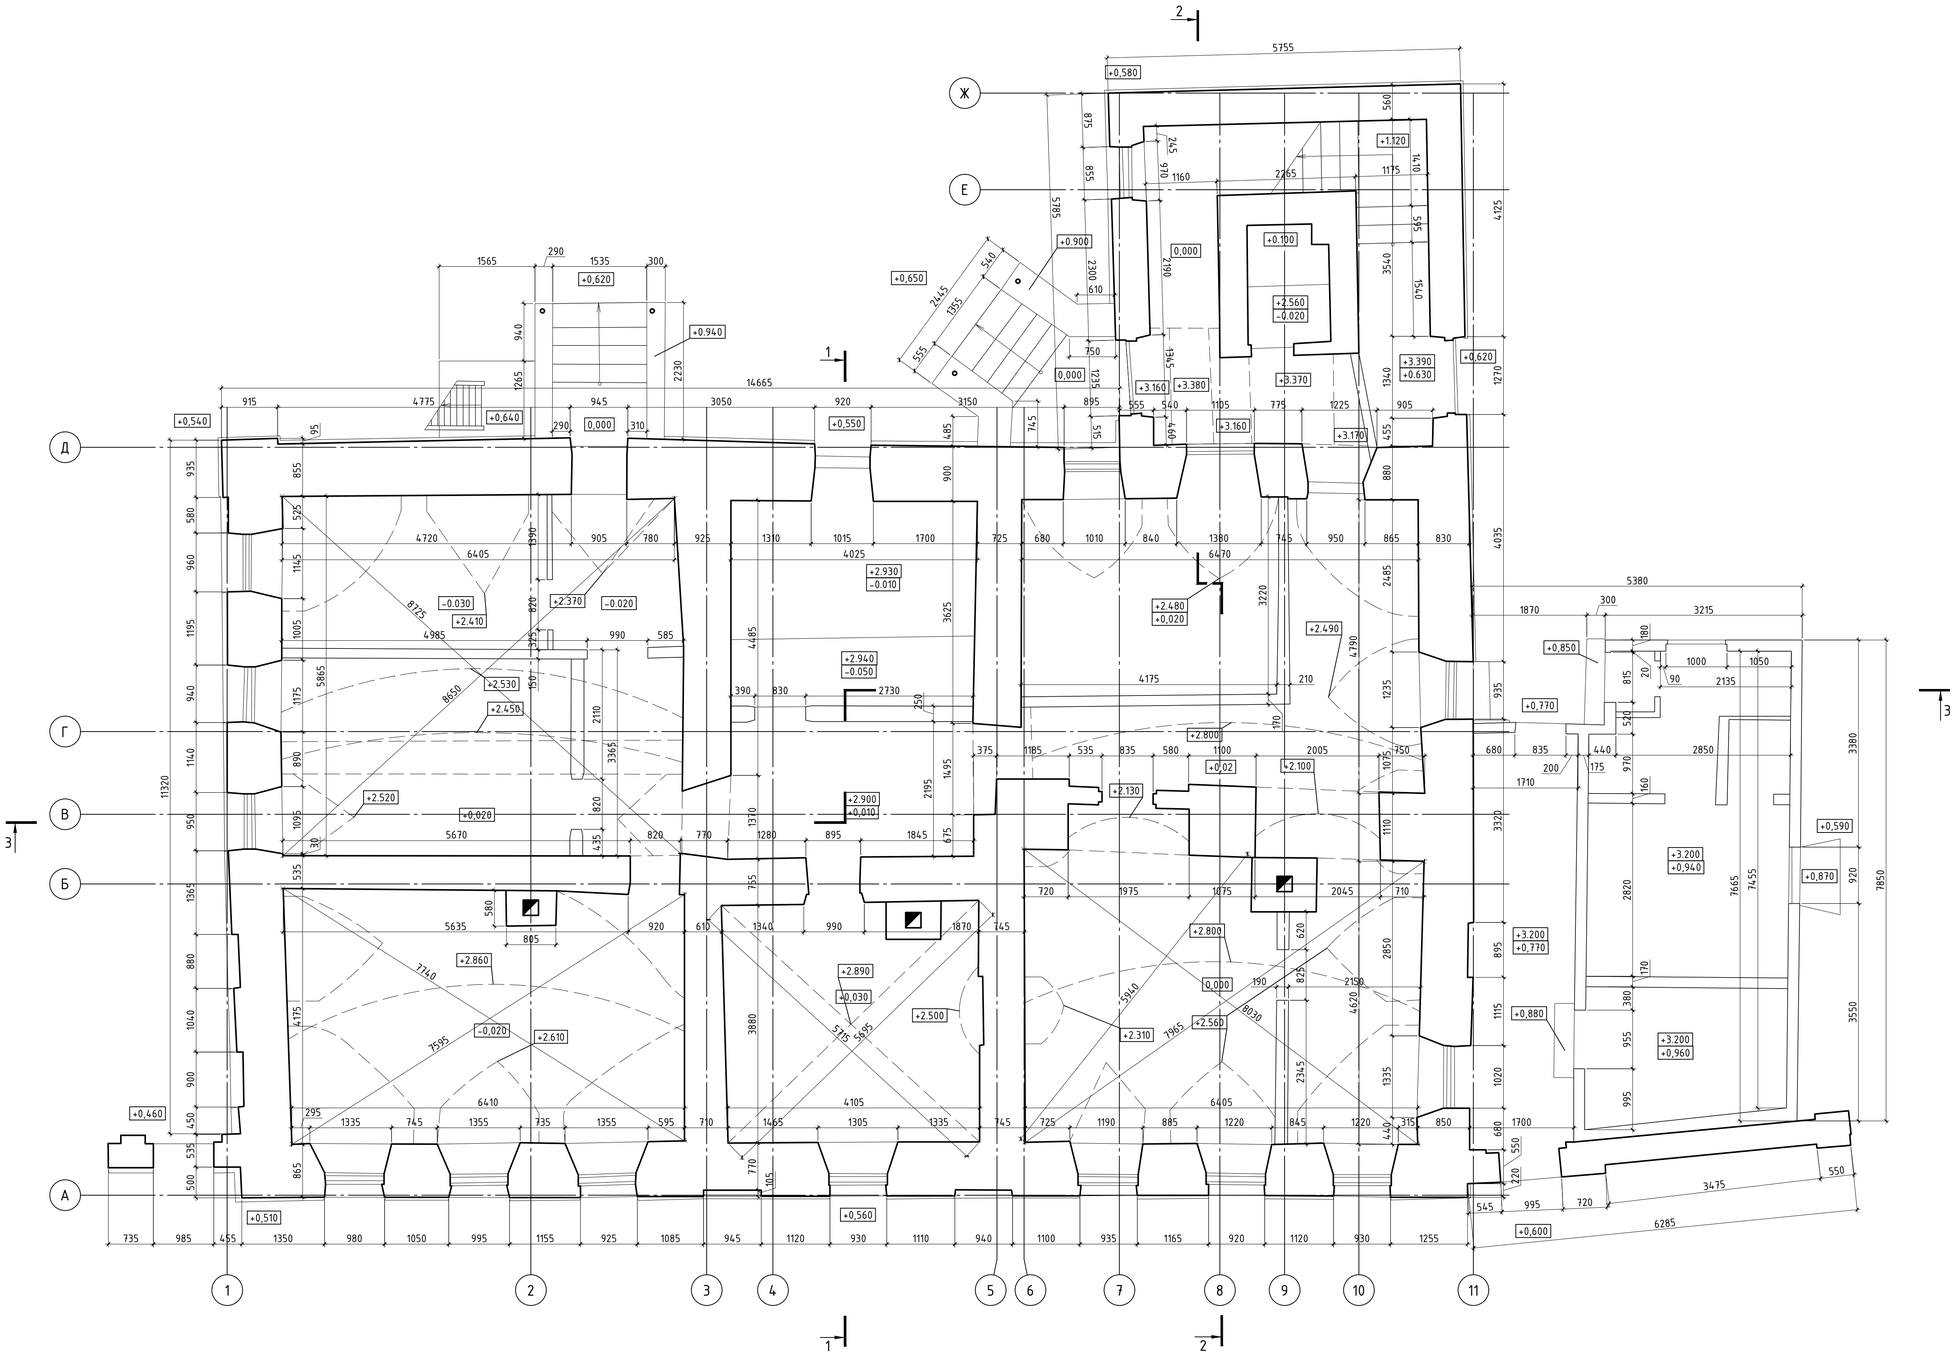

Примечание:

1. За относительную отметку 0.000 принята отметка площадки крыльца на пересечении осей Д и 7
2. Относительная отметка 0,000 соответствует отметке +124,183 м в Московской системе высот

						025/2019-КНИ.2.2.1.4
						г. Москва, ул. Бахрушина, д.31/12, стр.29
Изм.	Кол. уч.	Лист	№ док.	Подп.	Дата	
Исполнитель		Ножкин			04.20	Обмерные чертежи
Проверил		Фролов			04.20	
						План 1-го этажа на отм. 0.000 м М 1:50

Стадия	Лист	Листов
ОЧ	1	

ООО «Навгеоком Инжиниринг»

Копировал

А1

Согласовано

Взам. инв. №

Подп. и дата

Инв. № подл.