Фасад

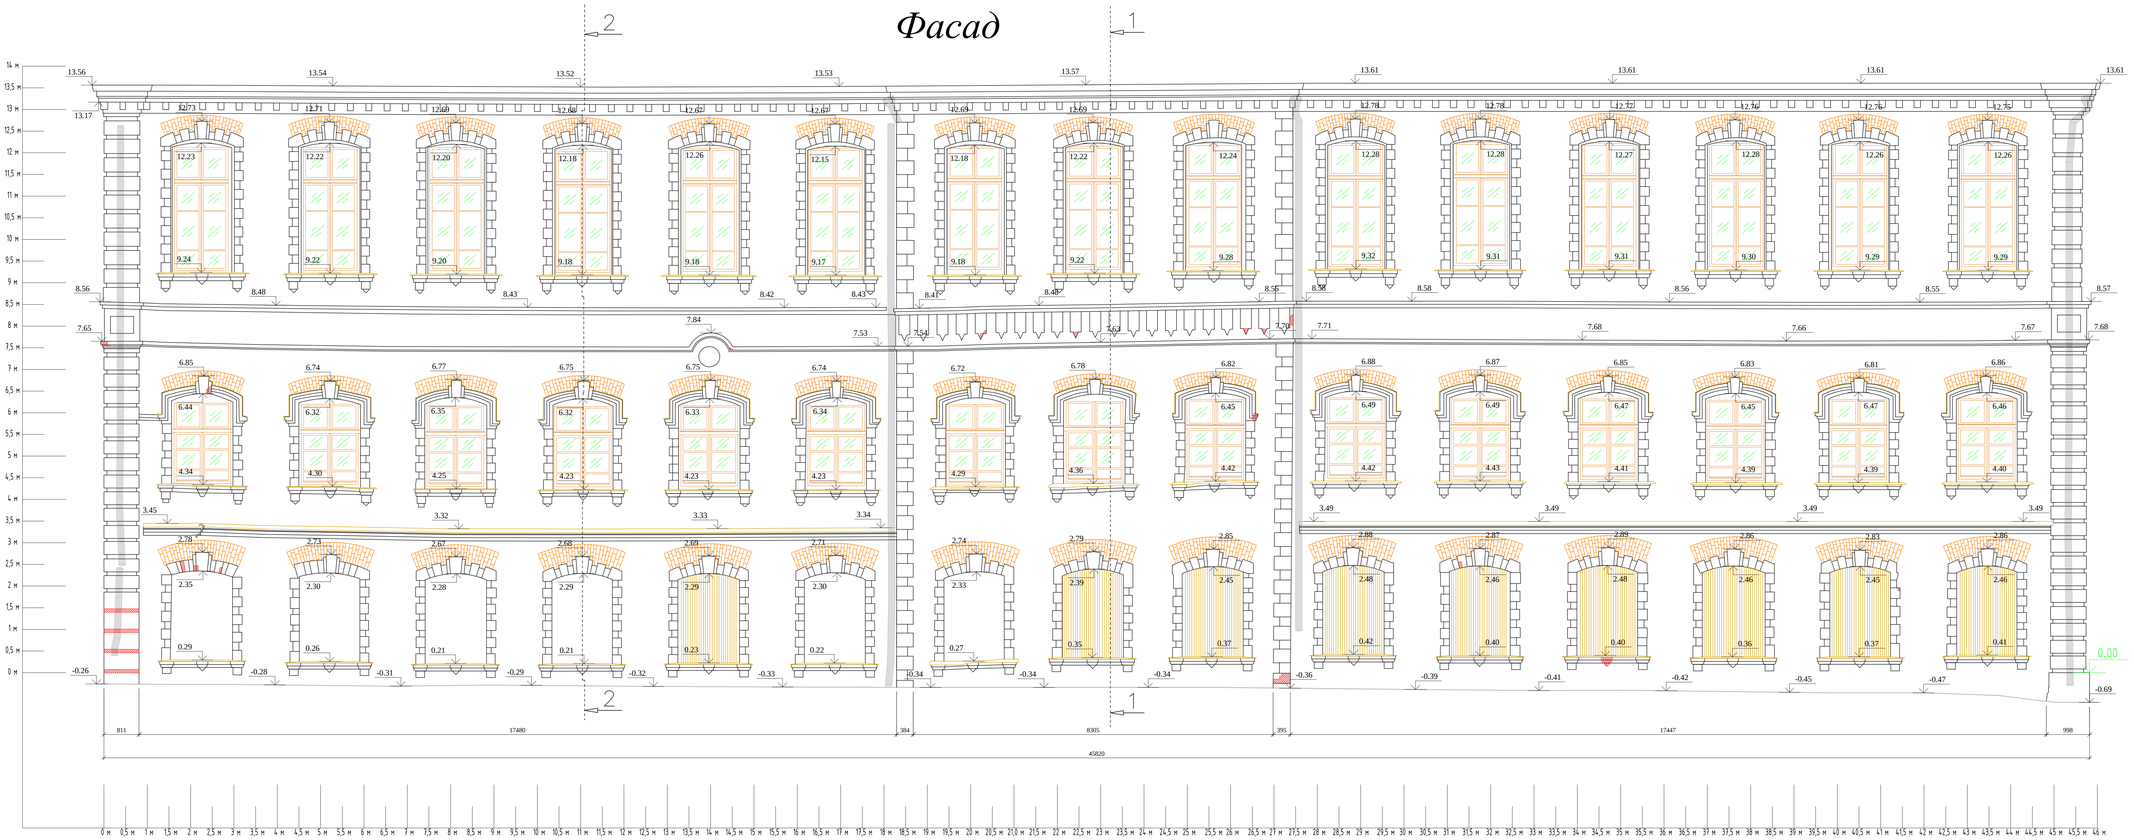
2
1
13.56
13.54
13.52
13.53
13.57
13.61
13.61
13.61
13.61
13.17
12.73
12.71
12.69
12.68
12.67
12.67
12.68
12.69
12.78
12.78
12.77
12.76
12.76
12.75
12.23
12.22
12.20
12.18
12.26
12.15
12.18
12.22
12.24
12.28
12.28
12.27
12.28
12.26
12.26
9.24
9.22
9.26
9.18
9.18
9.17
9.18
9.22
9.28
9.32
9.31
9.31
9.30
9.29
9.29
8.56
8.48
8.43
8.42
8.43
8.41
8.48
8.55
8.58
8.58
8.56
8.55
8.57
7.65
7.84
7.53
7.54
7.63
7.70
7.71
7.68
7.66
7.67
7.68
6.85
6.74
6.77
6.75
6.75
6.74
6.72
6.78
6.82
6.88
6.87
6.85
6.83
6.81
6.86
6.44
6.32
6.35
6.32
6.33
6.34
6.45
6.49
6.49
6.47
6.45
6.47
6.46
4.34
4.30
4.25
4.23
4.23
4.23
4.29
4.36
4.42
4.42
4.43
4.41
4.39
4.39
4.40
3.45
3.32
3.33
3.34
3.49
3.49
3.49
3.49
2.78
2.73
2.67
2.68
2.69
2.71
2.74
2.79
2.85
2.88
2.87
2.89
2.86
2.83
2.86
2.35
2.30
2.28
2.29
2.29
2.30
2.33
2.39
2.45
2.48
2.46
2.48
2.46
2.45
2.46
0.29
0.26
0.21
0.21
0.23
0.22
0.27
0.35
0.37
0.42
0.40
0.40
0.36
0.37
0.41
-0.26
-0.28
-0.31
-0.29
-0.32
-0.33
-0.34
-0.34
-0.34
-0.36
-0.39
-0.41
-0.42
-0.45
-0.47
-0.69
0,00
811
17480
384
8305
395
17447
998
45820