



План схема

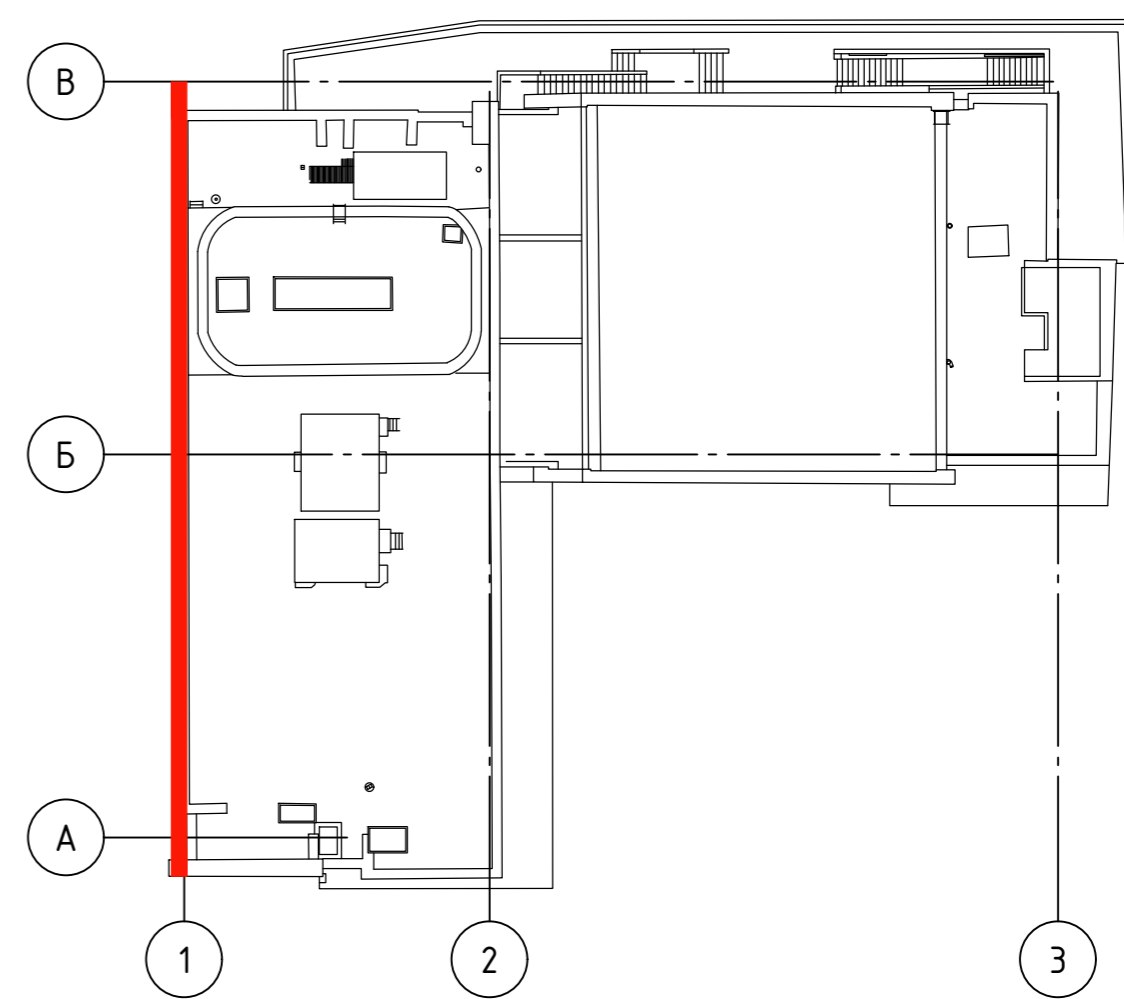

Сечение 1-1

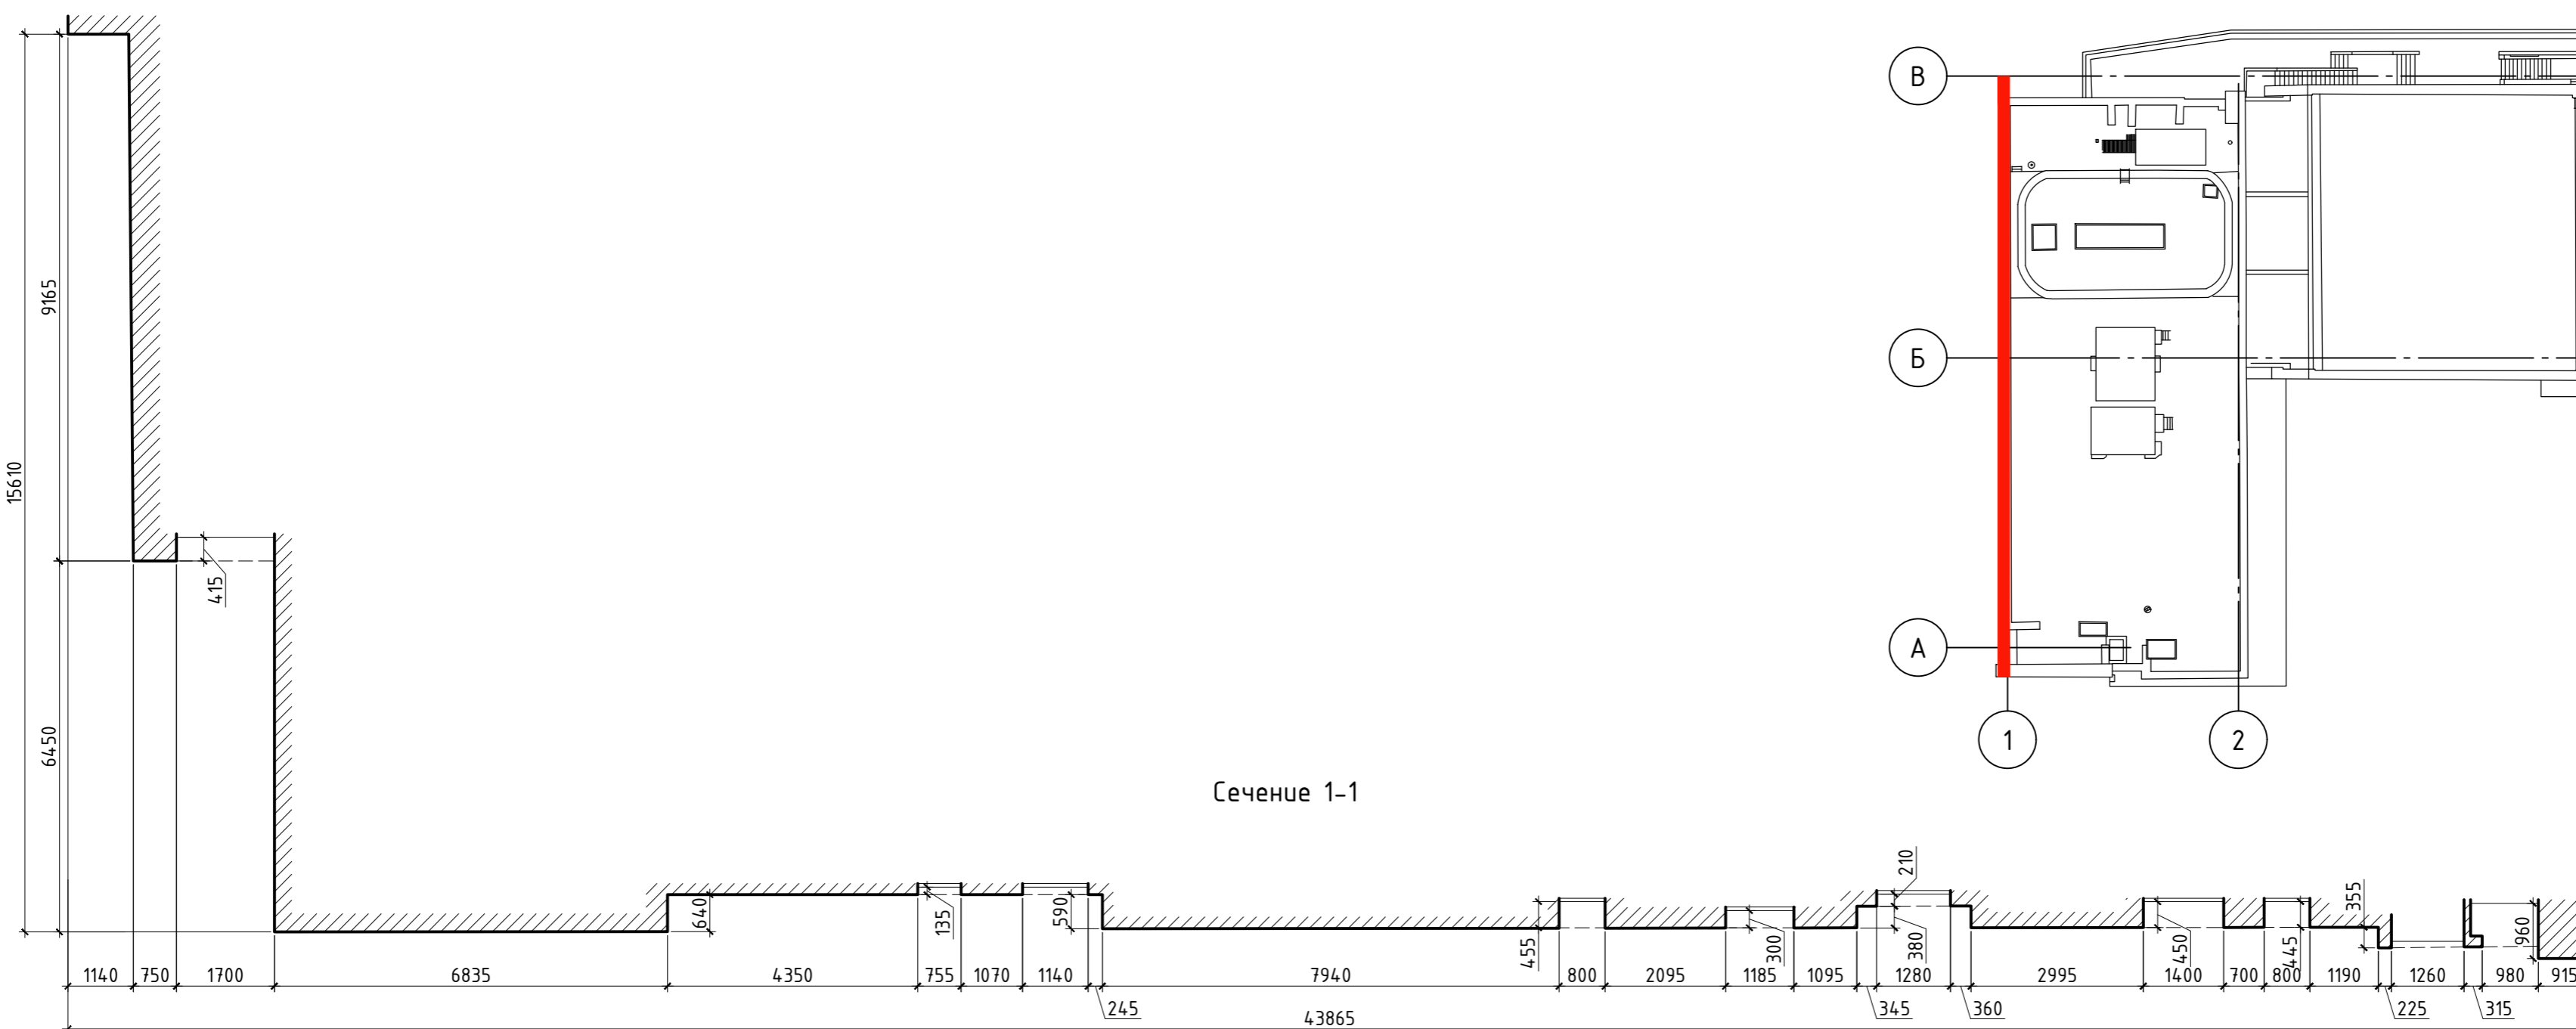

Изм.	Кол. чк.	Лист	№ док.	Подп.	Дата	Стадия	Лист	Листов
Фасад в осях В-А. М 1:100.								