Фасад в осях В-Б

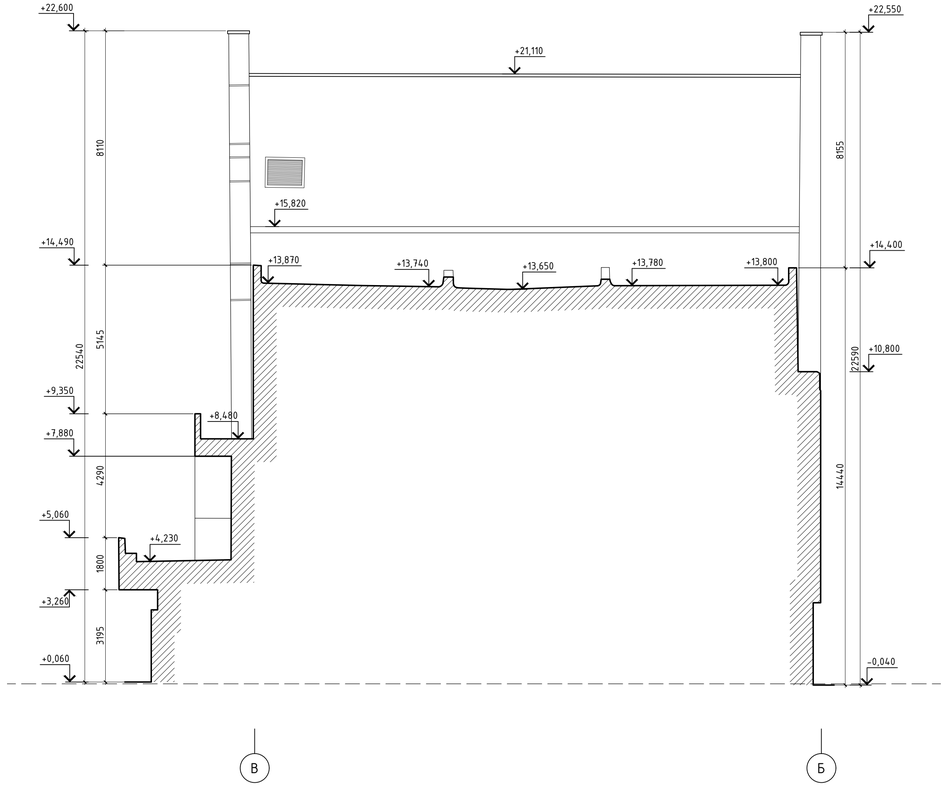

Фасад в осях Б-В

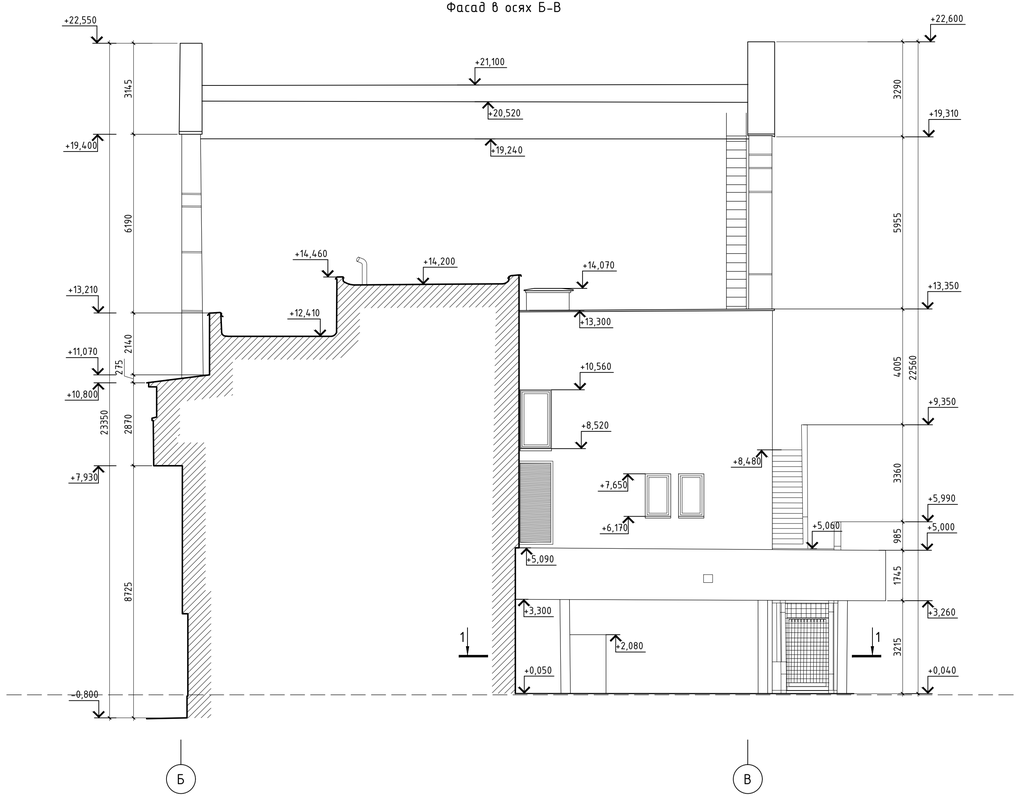

План схема

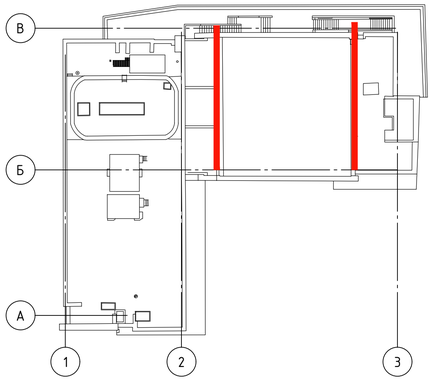

Сечение 1-1

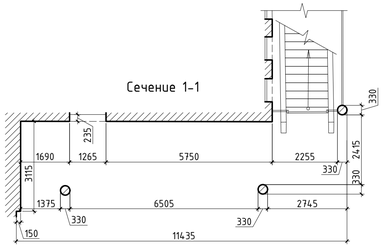

Изм.	Кол. уч.	Лист	№ док.	Подп.	Дата

Стадия	Лист	Листов

Фасады в осях В-Б,Б-В. М 1:100.

Согласовано

Взам. инв. №

Подп. и дата

Инв. № подл.

Копировал

А3х3