

Фасад Ф2

Примечания: Notes:



За отметку ± 0.00 принят уровень пола магазина у главного входа.
The mark of ± 0.00 m set the floor level in near the main entrance.

Съемка выполнена в условной системе координат X, Y, H.
Survey made in false coordinates system X, Y, H.

Размеры на чертеже выполнены в миллиметрах, высотные отметки в метрах.
Sizes are in millimeters, height marks are in meters.

Съемка выполнена по существующему отделочному материалу.
Survey made on the existing fitting out materials.

Масштаб 1:50

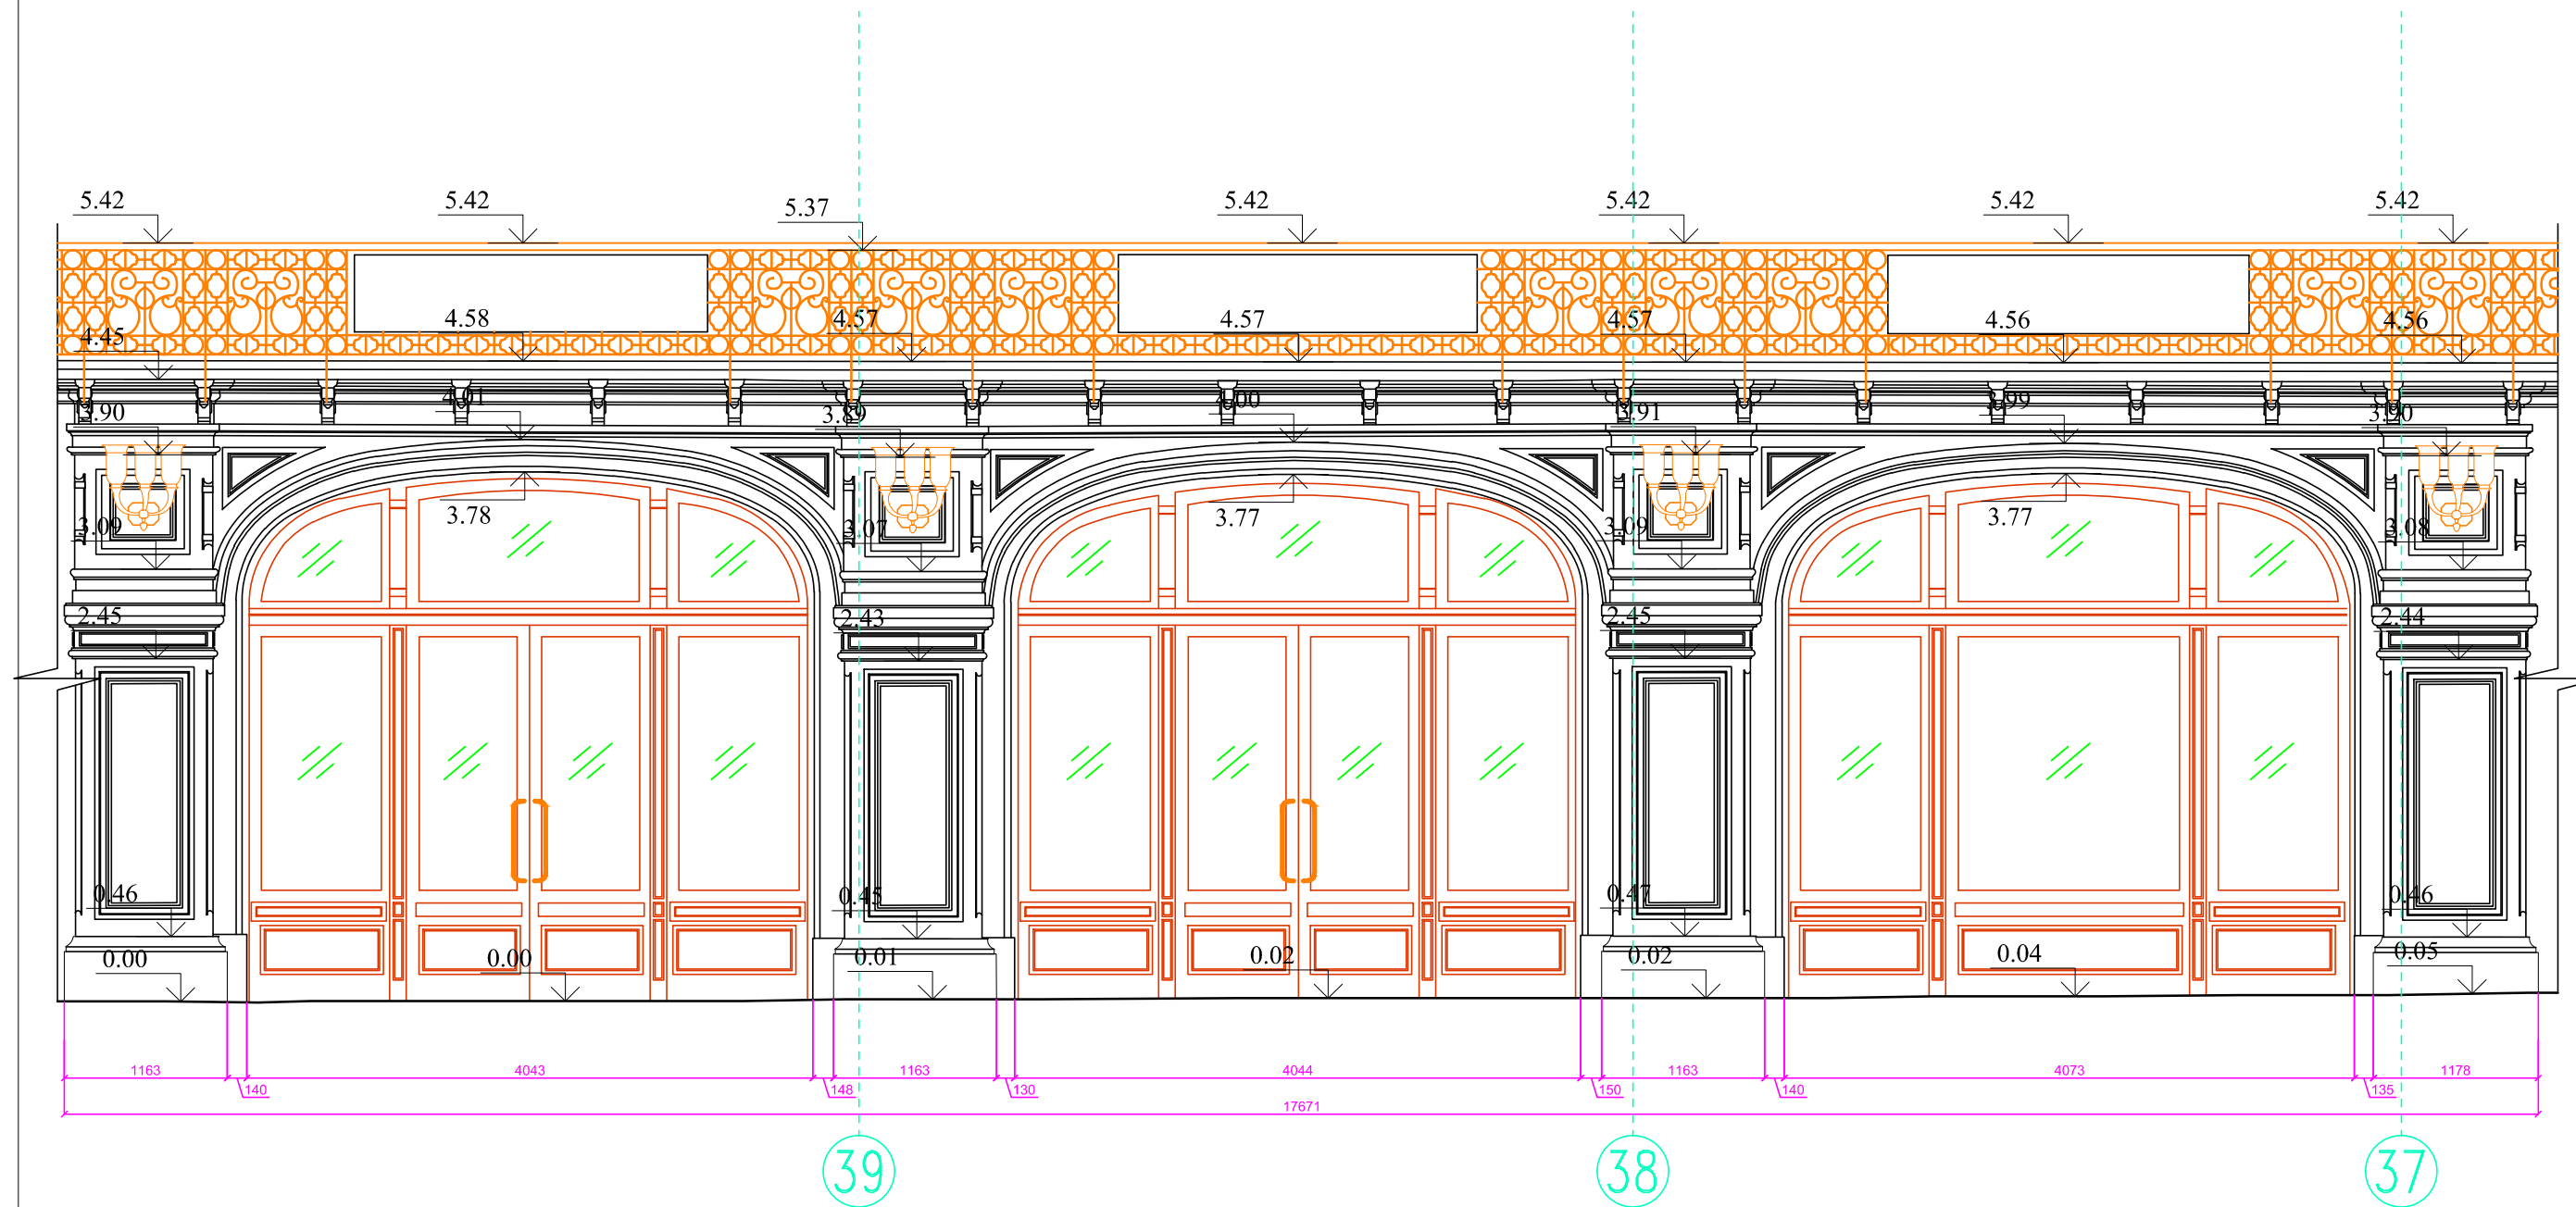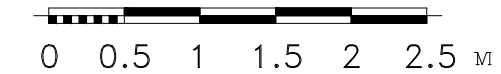

						Вид документации	Проектная			
						Архивный №				
						Дата выпуска	январь 2014г.			
						Заказчик				
						Москва, Красная площадь, д.3. ТД ГУМ.				
Изм.	Колуч	Лист	№док	Подпись	Дата	Обмерные работы		Стадия	Лист	Листов
Ген. директор						Обмерные работы		04	3	15
Гл. инженер	Карпов					Фасад Ф2. Фрагмент		ООО "НАВГЕОКОМ ИНЖИНИРИНГ"		
Руководитель	Старченко									