




Общий вид М:20

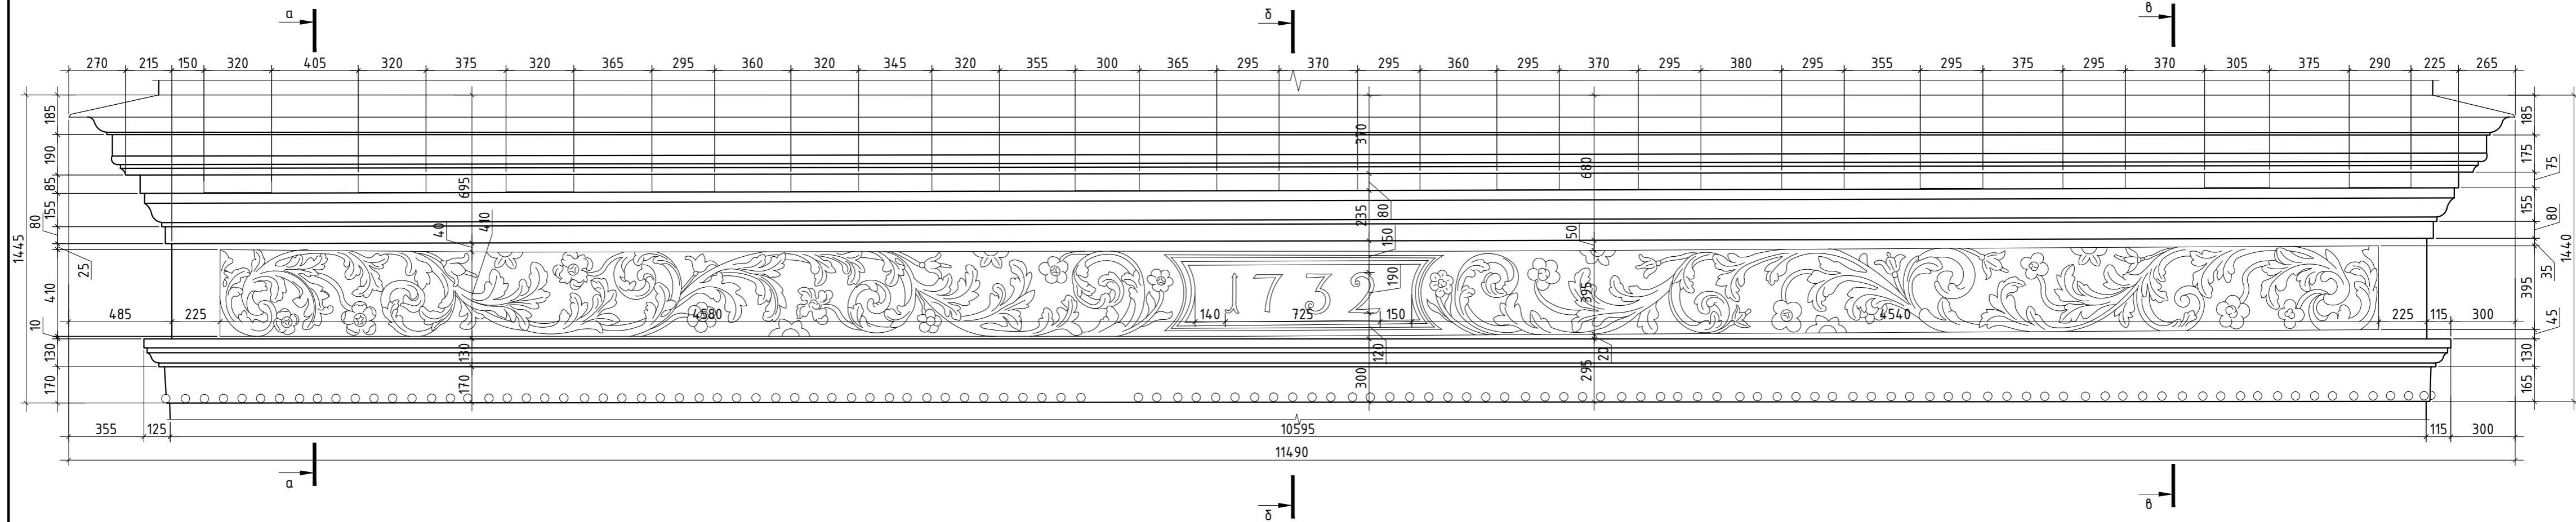


Сечение а-а. М 1:20.

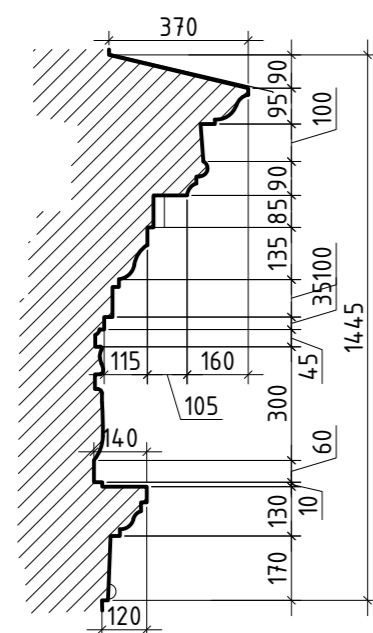

Сечение б-б. М 1:20.

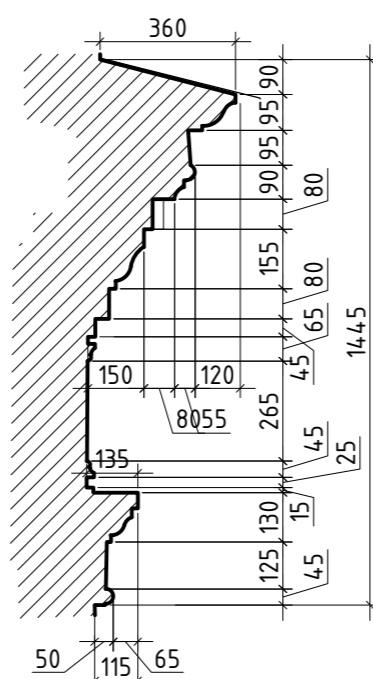

Сечение в-в. М 1:20.

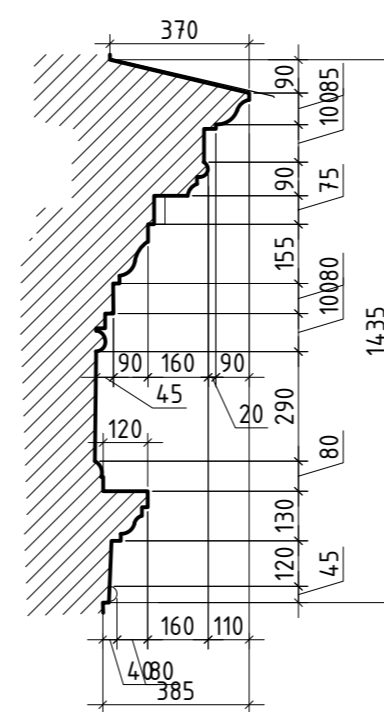

Изм.	Кол. уч.	Лист	№ док.	Подп.	Дата				
							Стадия	Лист	Листов
								22	
Фрагмент 9. Общий вид.Сечения а-а,б-б,в-в. М 1:20.									