


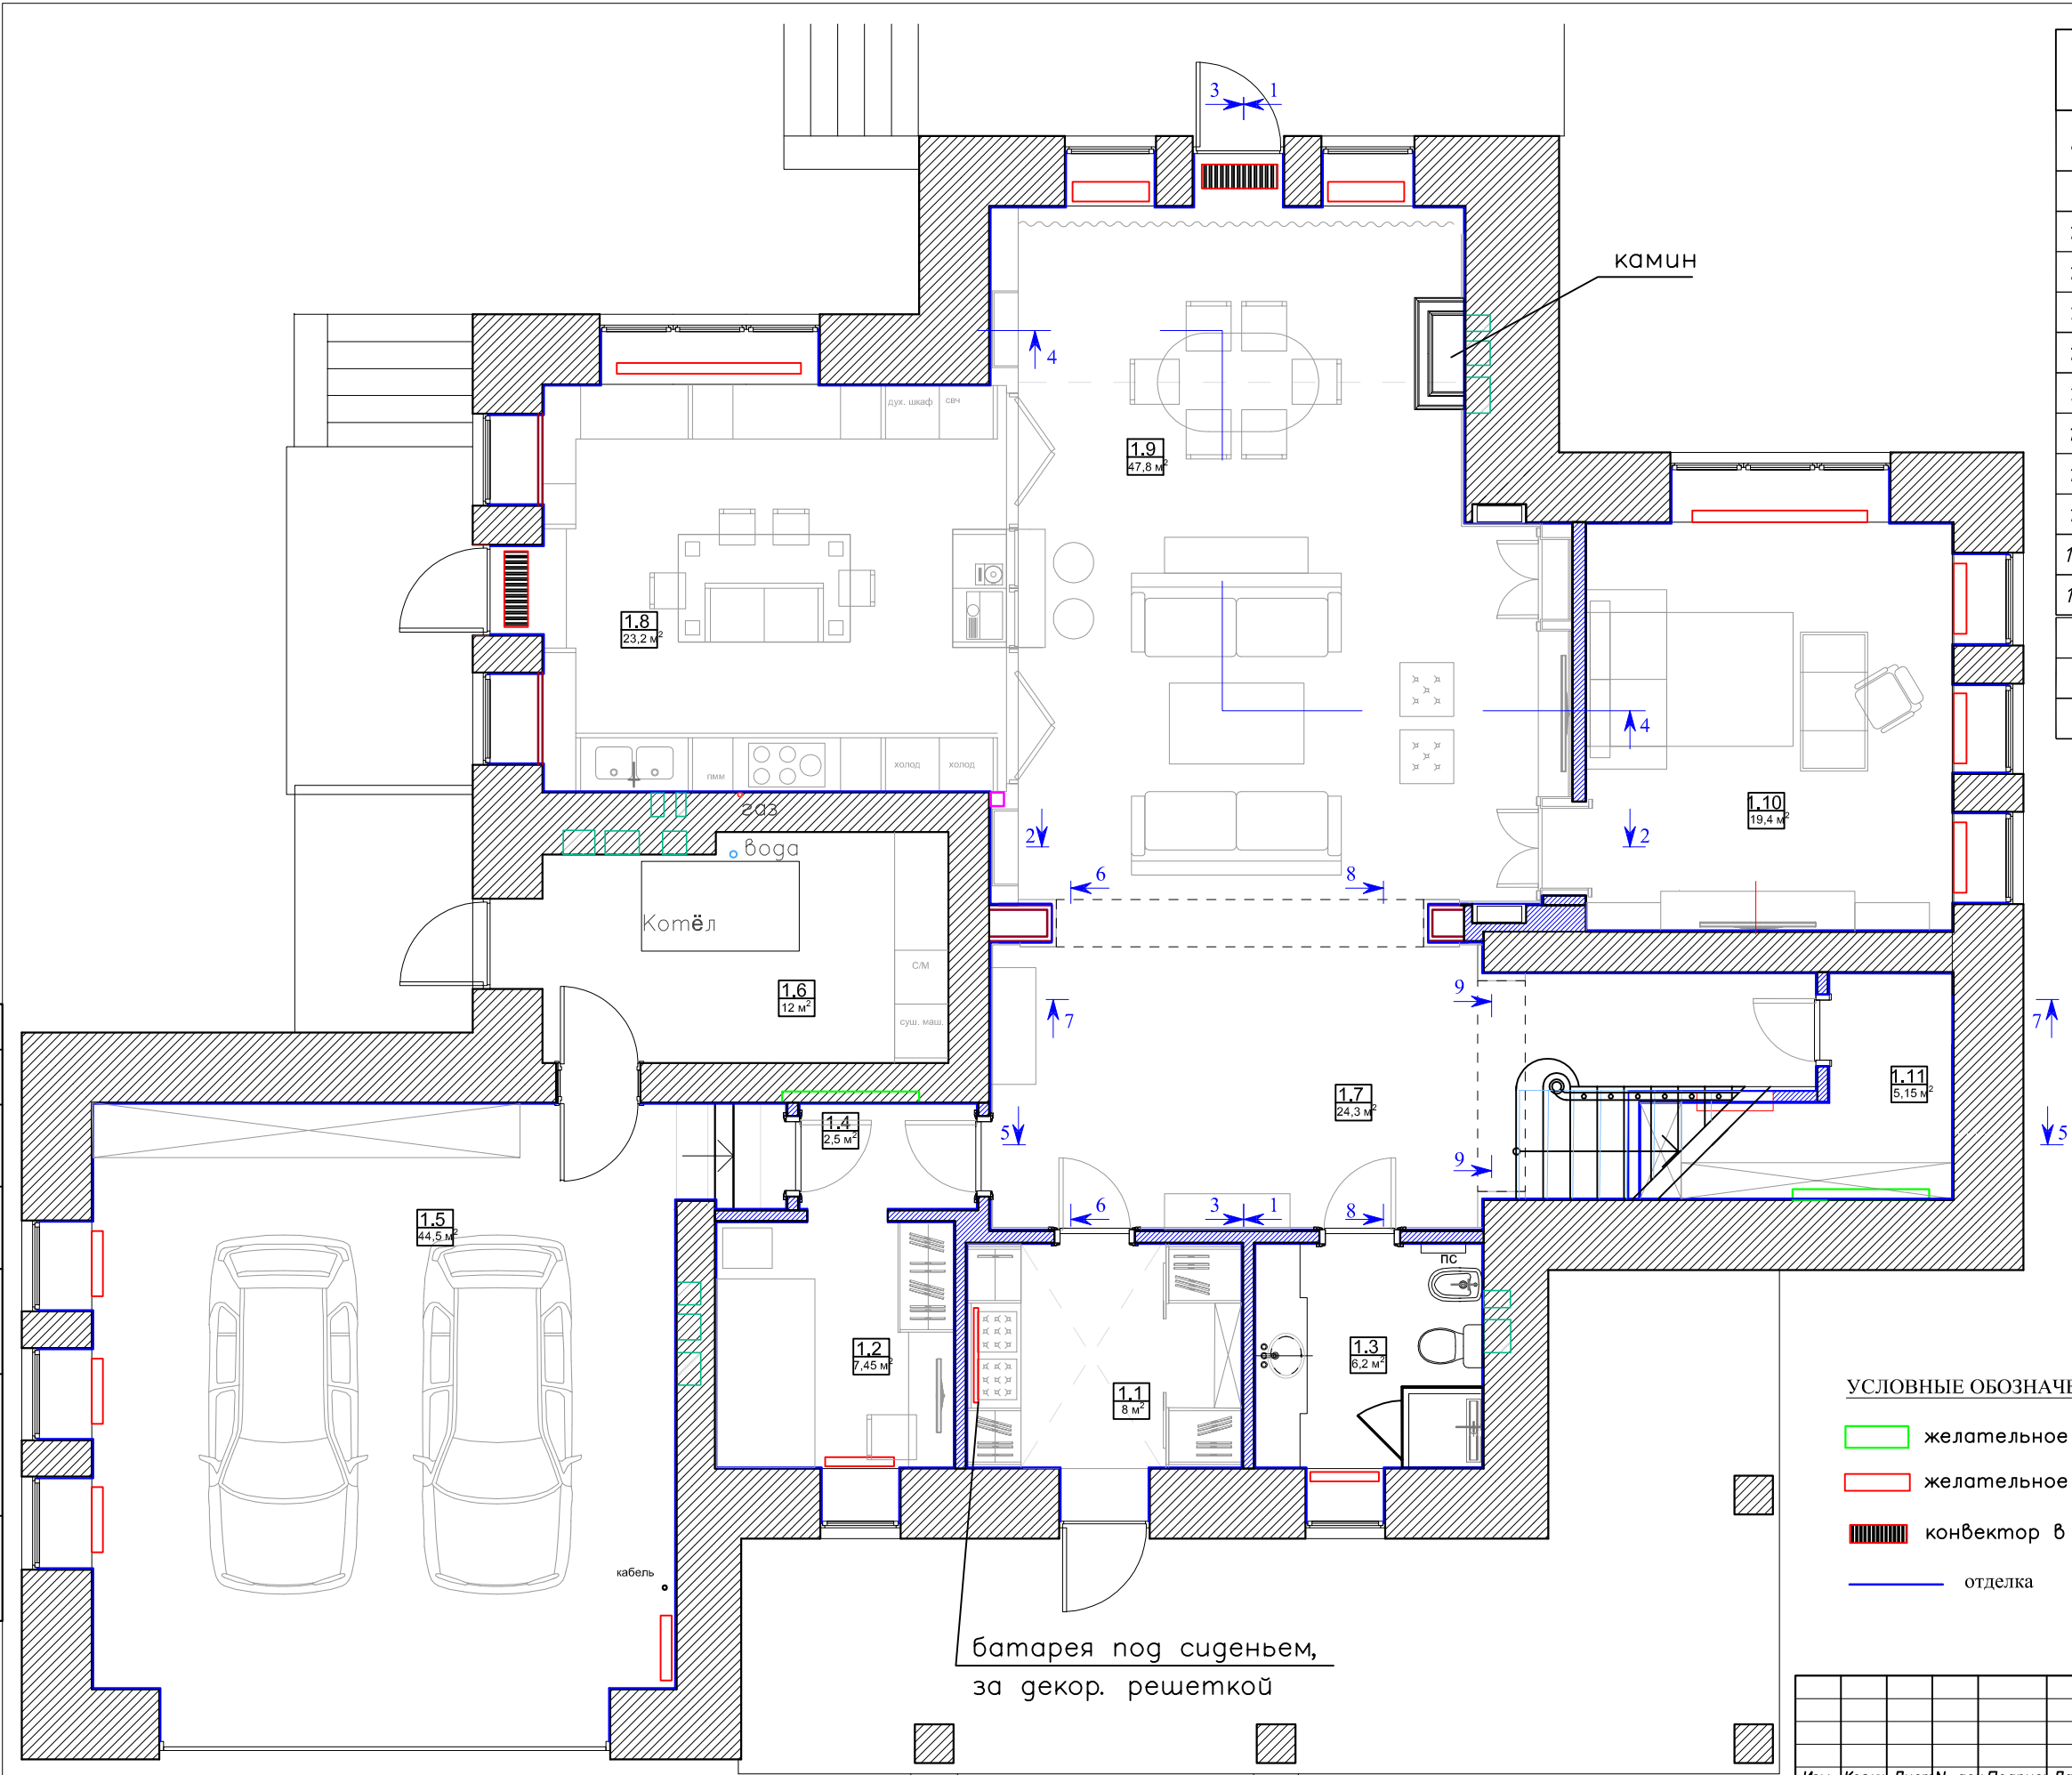





Согласовано			
Инф. N подл.			
Подпись и дата			
Взам. инд. N			



Экспликация помещений 1-го этажа		
№	Наименование	Площадь, м ²
1.1	Прихожая	8
1.2	Комната прислуги	7,45
1.3	Гостевой санузел	6,2
1.4	Коридор	2,5
1.5	Гараж	44,5
1.6	Котельная	12
1.7	Холл 1-го этажа	24,3
1.8	Кухня	23,2
1.9	Гостиная	47,8
1.10	Кабинет	19,4
1.11	Техпомещение	5,15
Жилая площадь 1 этаж		140,55
Общая площадь 1 этаж		200,5
Всего (площадь без перегородок)		204

- УСЛОВНЫЕ ОБОЗНАЧЕНИЯ:
- желательное расположение коллекторных шкафов
 - желательное расположение батарей
 - конвектор в полу
 - отделка

ПРИМЕЧАНИЯ:
1. Площади помещений приведены без учета отделки внутренней поверхности стен.
2. За отн. отметку ±0.000 принята отметка чистого пола 1 этажа.

10.09.2014					
М 1:100					
Московская обл., Истринский район, Обушковское с/п, д. Обушкова, коттеджный поселок "Миллениум Парк"					
Изм.	Кол.уч.	Лист	N док.	Подпись	Дата
Дизайнер	Макурина АА				
Участок № 2-072				Стадия	Лист
				ЭП	—
План расстановки мебели 1 этаж					
Заказчик	Черный А				

УСЛОВНЫЕ ОБОЗНАЧЕНИЯ:


желательное расположение коллекторных шкафов

желательное расположение батарей

конвектор в полу

Для обсуждения со смежниками. Отопление, водоснабжение, теплый пол

отделка

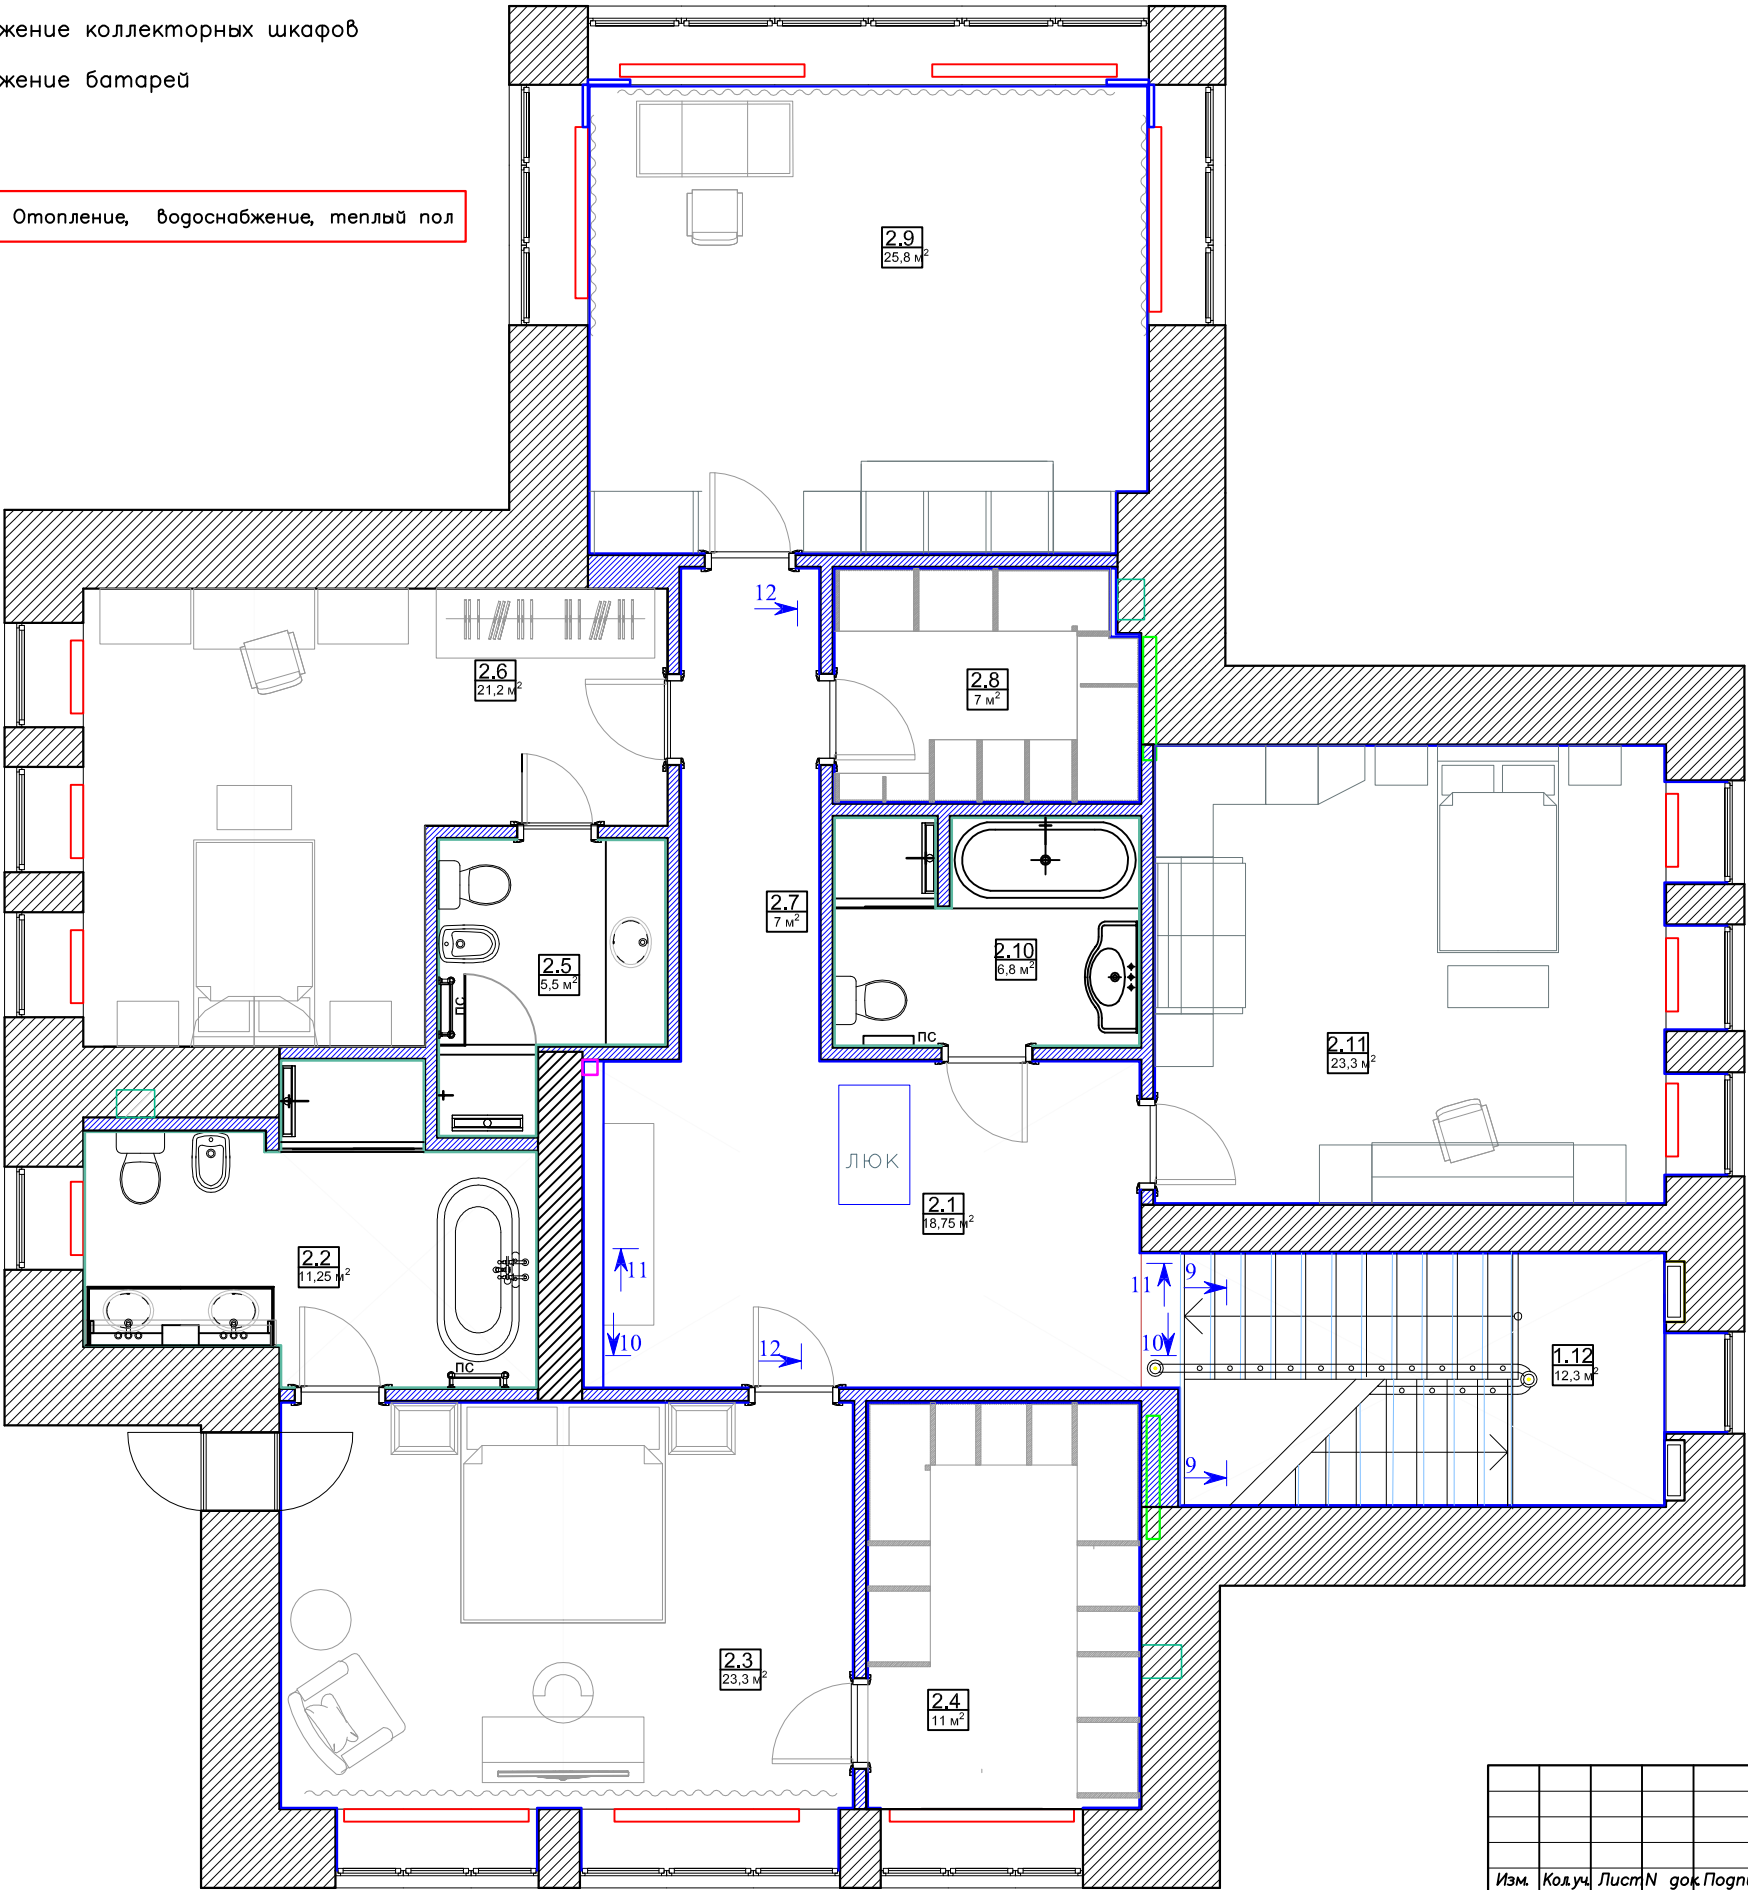

Экспликация помещений 2-го этажа


№	Наименование	Площадь, м²
1.12	Лестница	12,3
2.1	Холл 2 этажа	18,75
2.2	Главный санузел	11,25
2.3	Спальня	23,3
2.4	Гардеробная	11
2.5	Санузел девочки	5,5
2.6	Комната девочки	21,2
2.7	Коридор	7
2.8	Гардеробная	7
2.9	Детская	25,8
2.10	Санузел мальчика	6,8
2.11	Комната мальчика	23,3
Общая площадь 2 этаж		173,2
Всего (площадь без перегородок)		180

Согласовано					
Инф. N подл.	Подпись и дата	Взамен инф.			


ПРИМЕЧАНИЯ:

- Площади помещений приведены без учета отделки внутренней поверхности стен.
- За отн. отметку ±0.000 принята отметка чистого пола 1 этажа.

М 1:100					
Московская обл., Истринский район, Обушковское с/п, д. Обушкова, коттеджный поселок "Миллениум Парк"					
Изм.	Кол.уч.	Лист	N док	Подпись	Дата
Дизайнер	Макурина АА				
Участок № 2-072				Стадия	Лист
				ЭП	—
План расстановки мебели 2 этаж				Листов	—
Заказчик	Черный А				

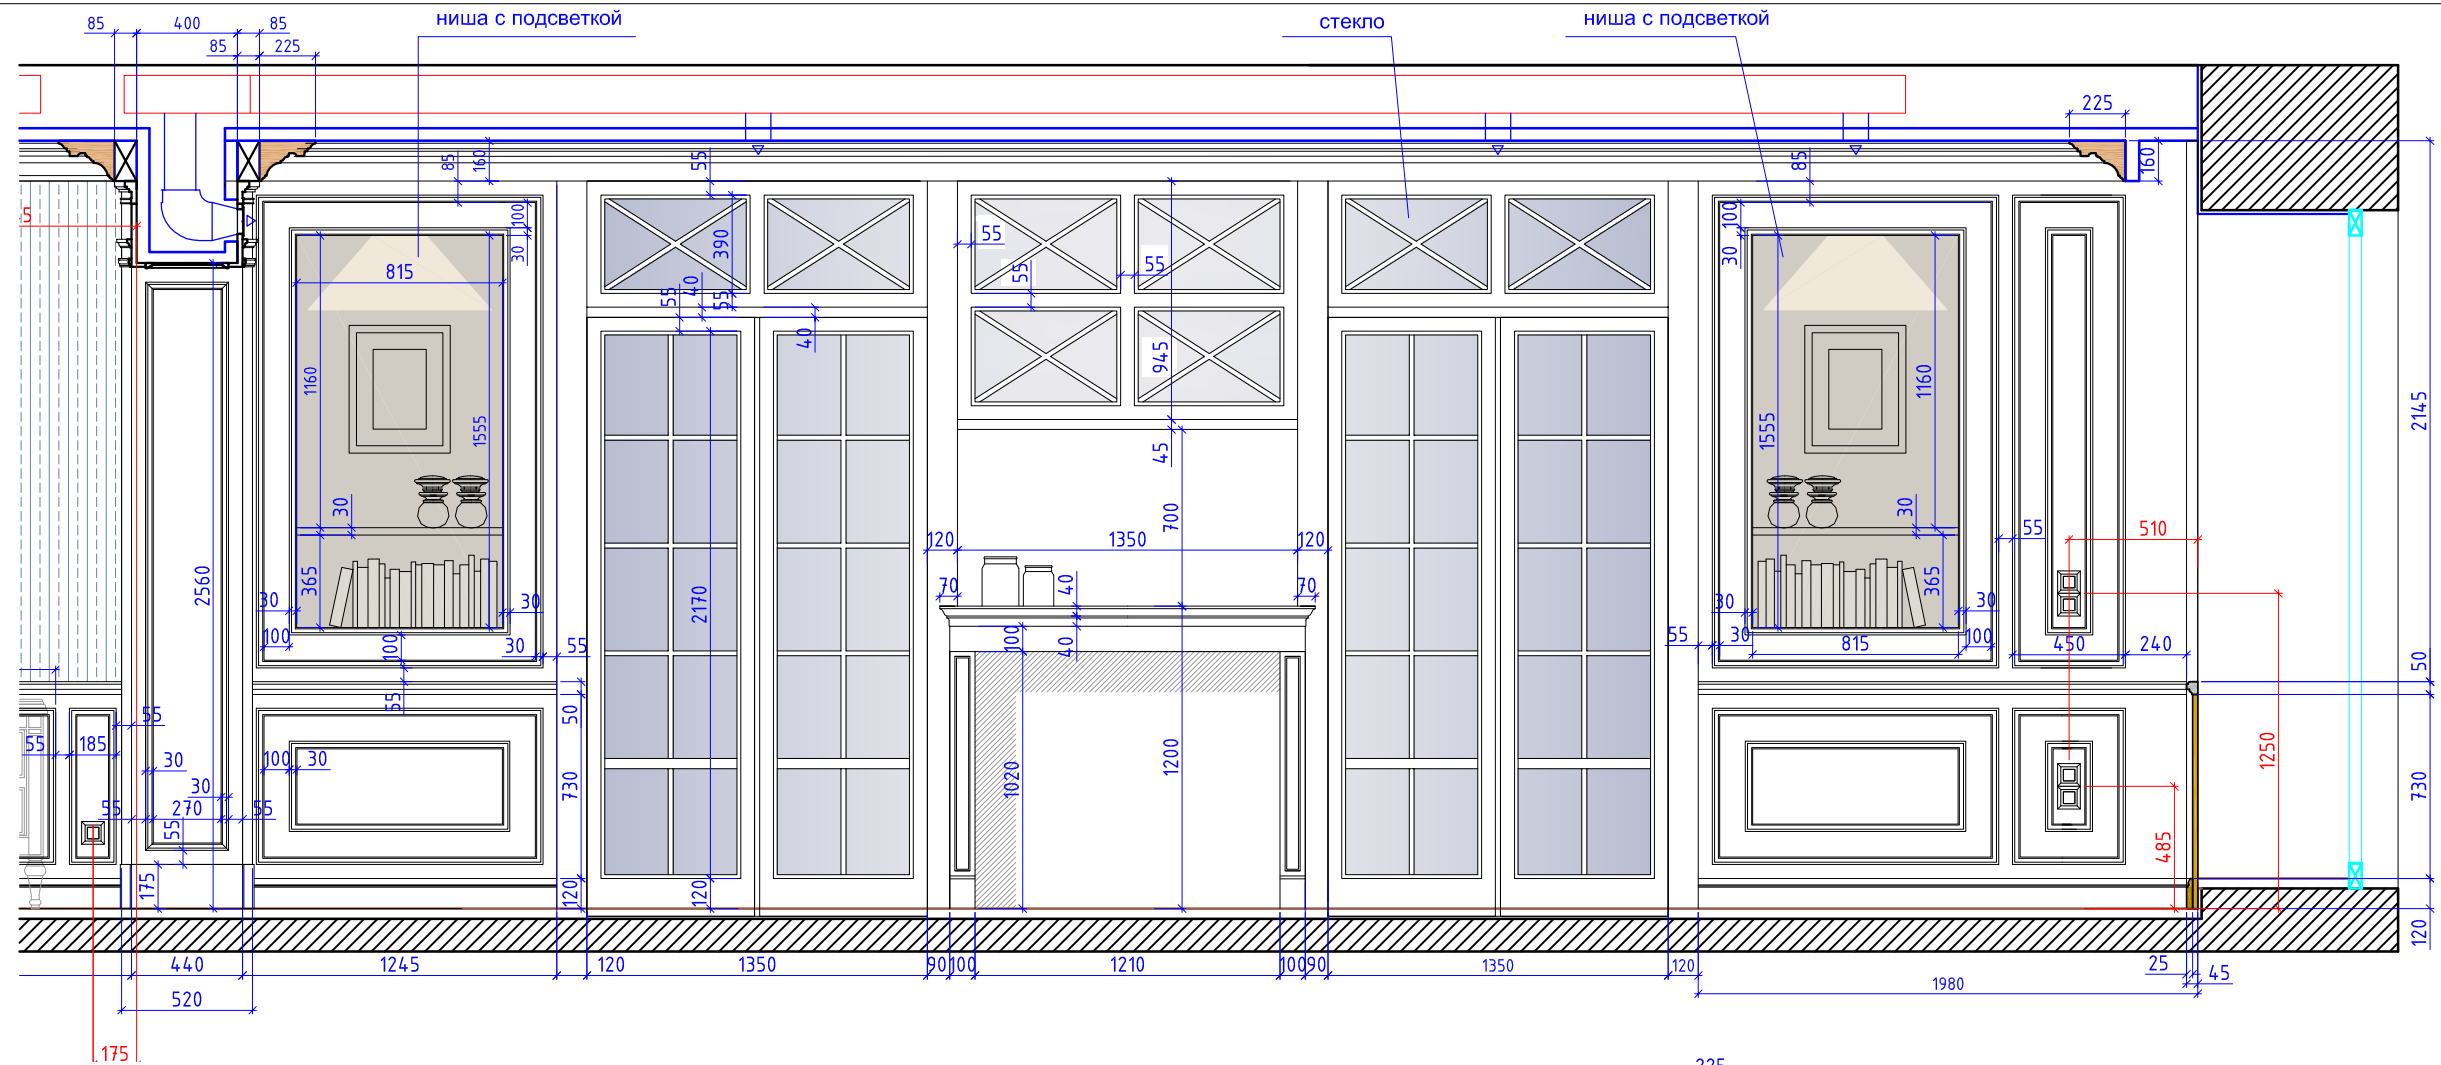

Гостиная. Вид 2-2

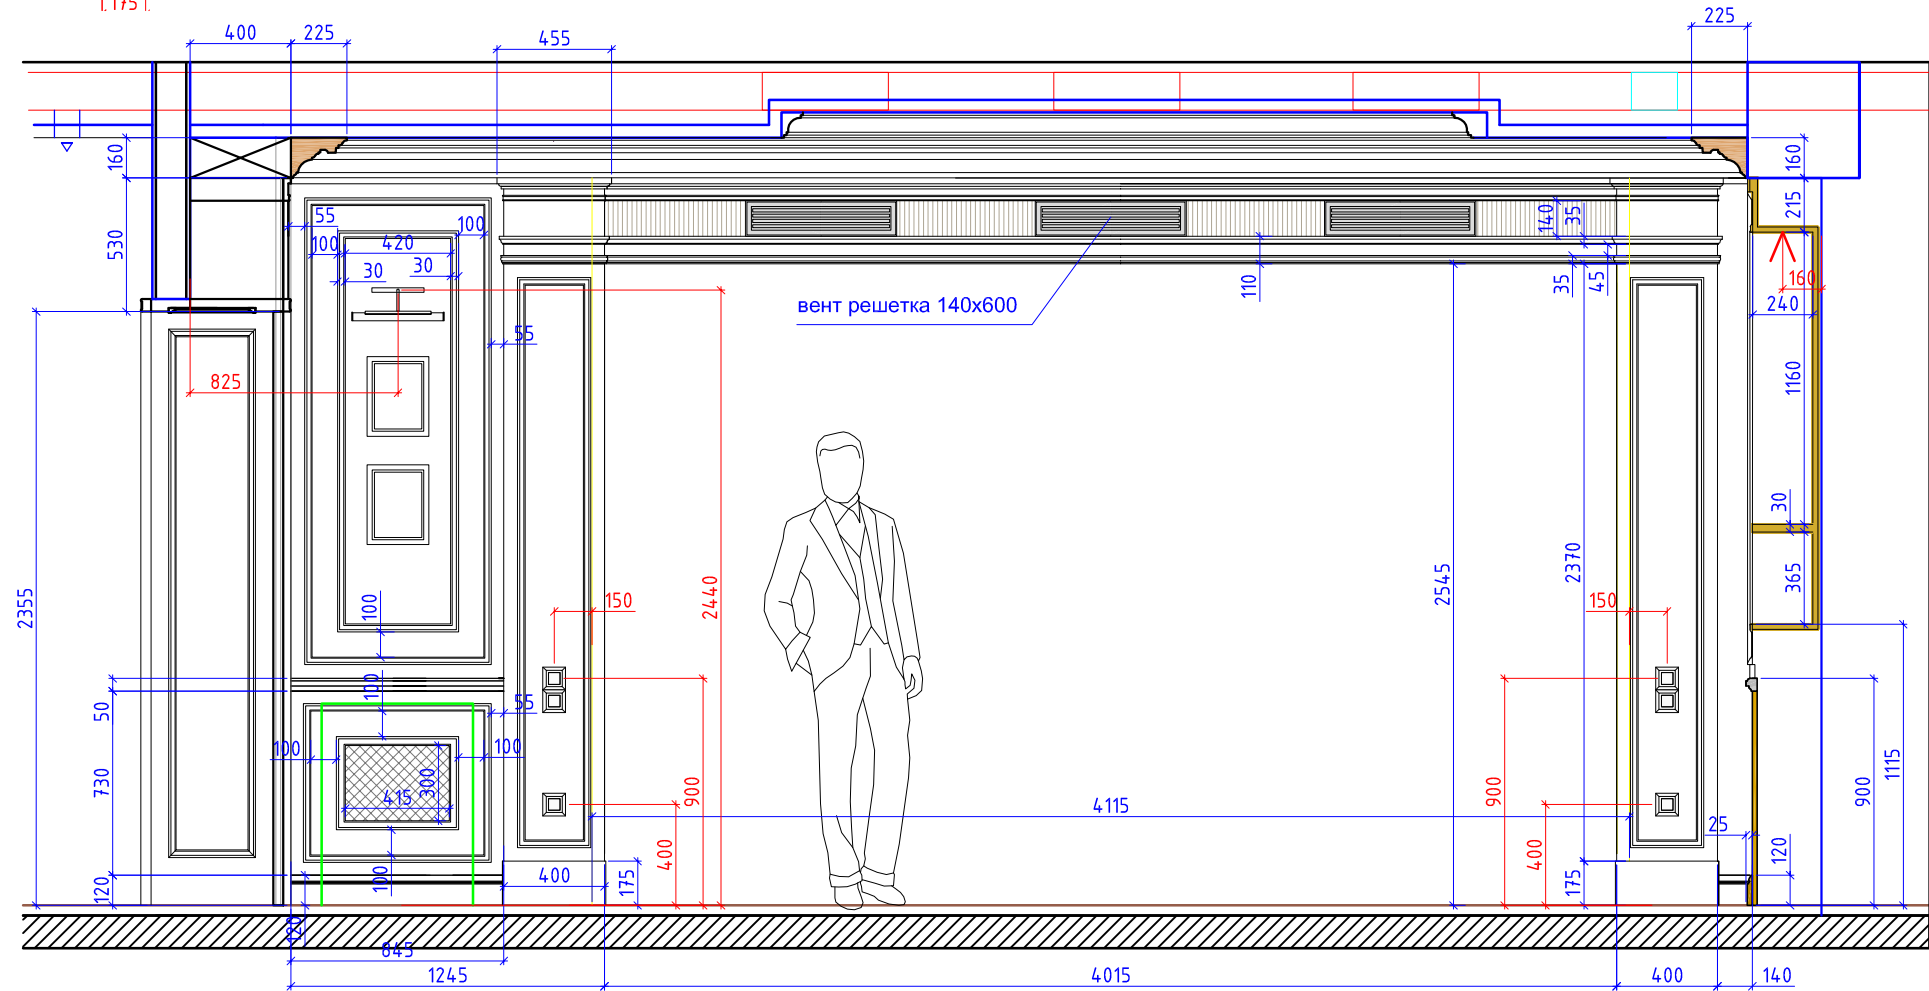

Размеры даны в чистоте.
Все размеры снять по месту, после чистовой отделки
 материал столярных изделий МДФ, см. эскиз

Условные обозначения:

сущ. стены, ниши



_____ отделка

ПРИМЕЧАНИЯ:

1. Площади помещений приведены без учета отделки внутренней поверхности стен.
2. За отн. отметку ± 0.000 принята отметка чистого пола 1 этажа.

отделка

							M 1:30
							Московская обл., Истринский район, Обуховское с/п, д. Обухово, коттеджный поселок "Миллениум Парк"
Изм.	Колуч	Лист N	док	Подпись	Дата		
Дизайнер	Макурина АА					Участок № 2-072	Стадия ЭП
							Лист -
							Листов -
						Развертка. Гостиная. Вуг 1-1, 2-2	
Заказчик	Черный А						

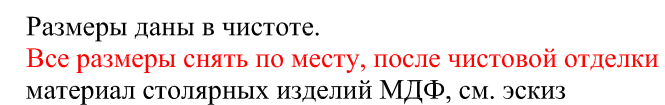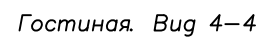


— сущ. стены, ниши

— отделка


1. Площади помещений приведены без учета отделки внутренней поверхности стен.
2. За отн. отметку ± 0.000 принята отметка чистого пола 1 этажа.

						M 1:30
						Московская обл., Истринский район, Обушковское с/п, д. Обушково, коттеджный поселок "Миллеурум Парк"
Изм.	Код уч.	Лист N	до к	Подпись	Дата	
Дизайнер		Макурина АА				Участок № 2-072
						ЭП
						—
						—
Заказчик		Черный А				Развертка. Гостиная. Вид 3-3, 4-4

Лестничный холл. Вид 5–5

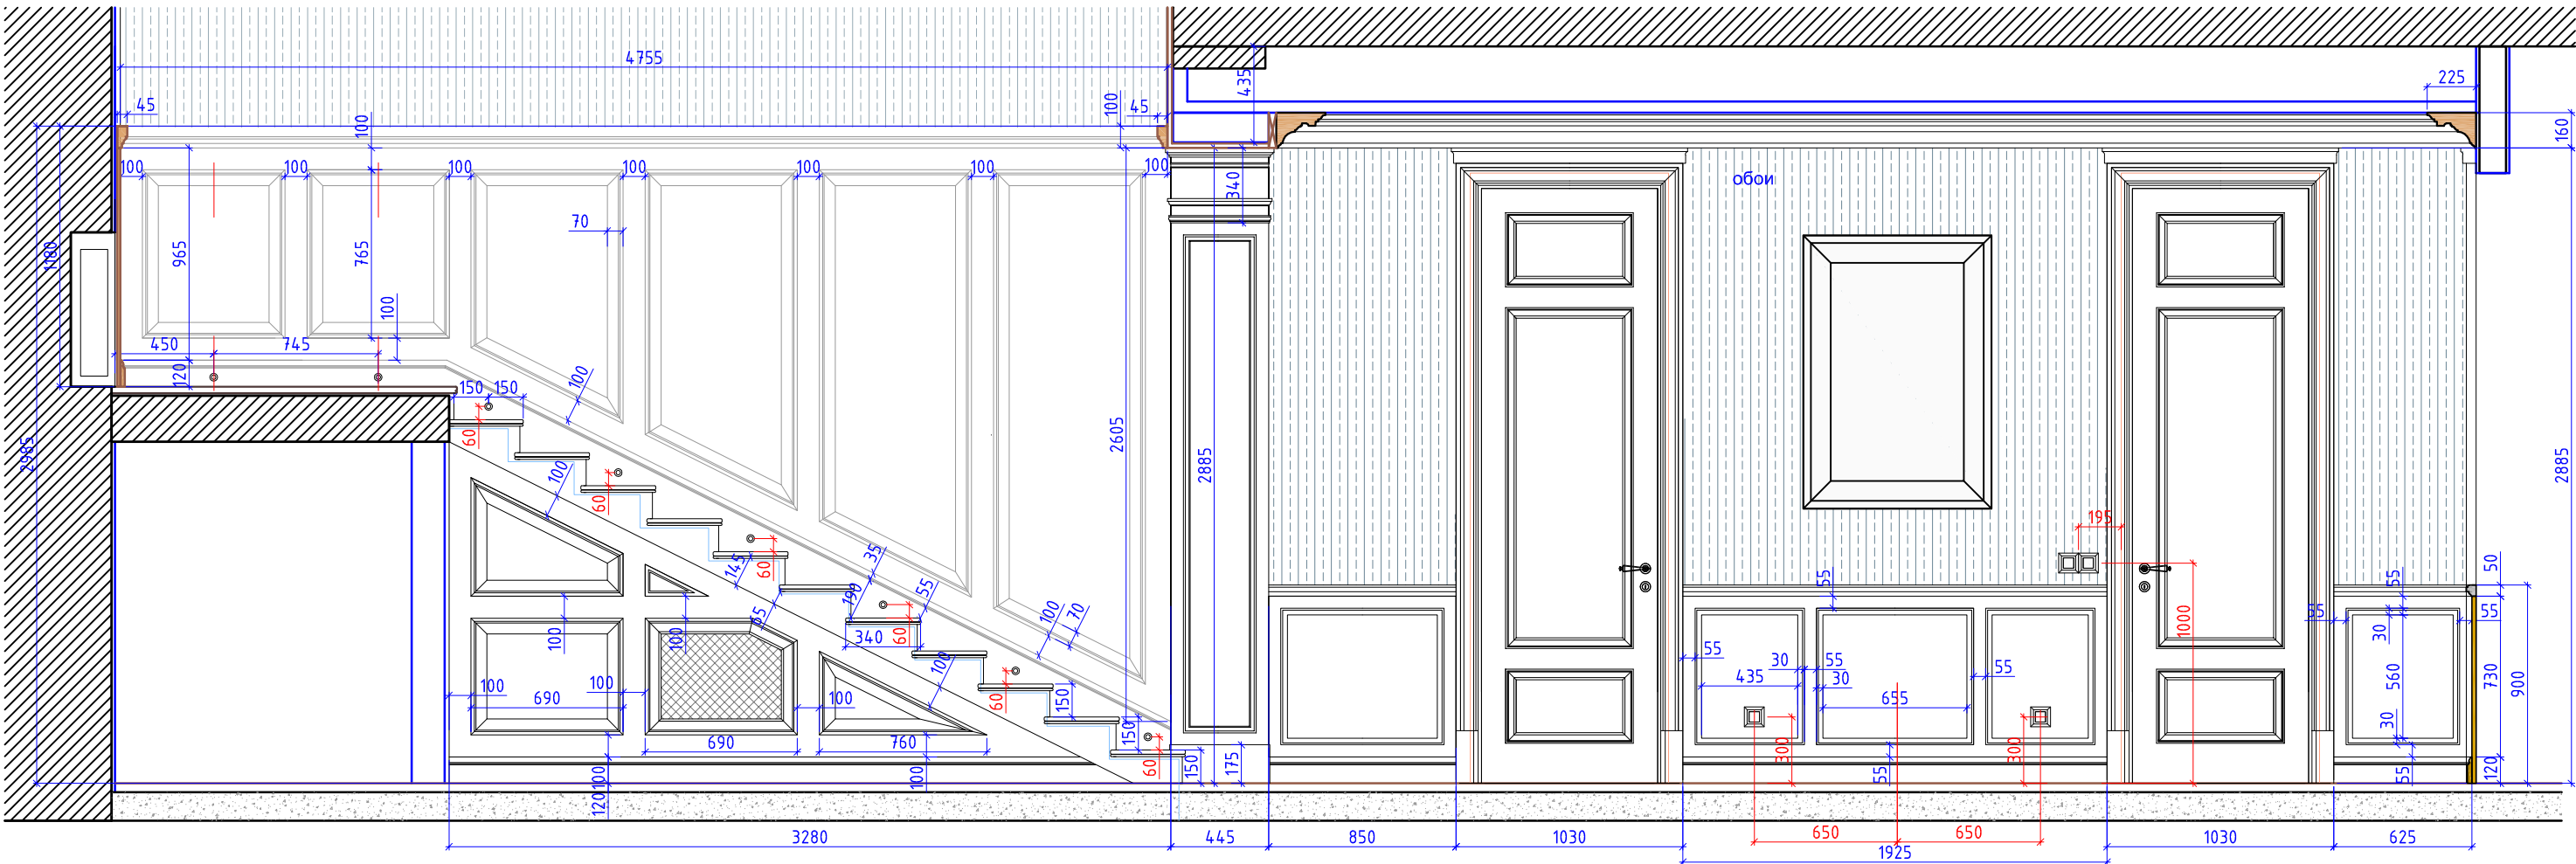

Лестничный холл. Вид 6–6

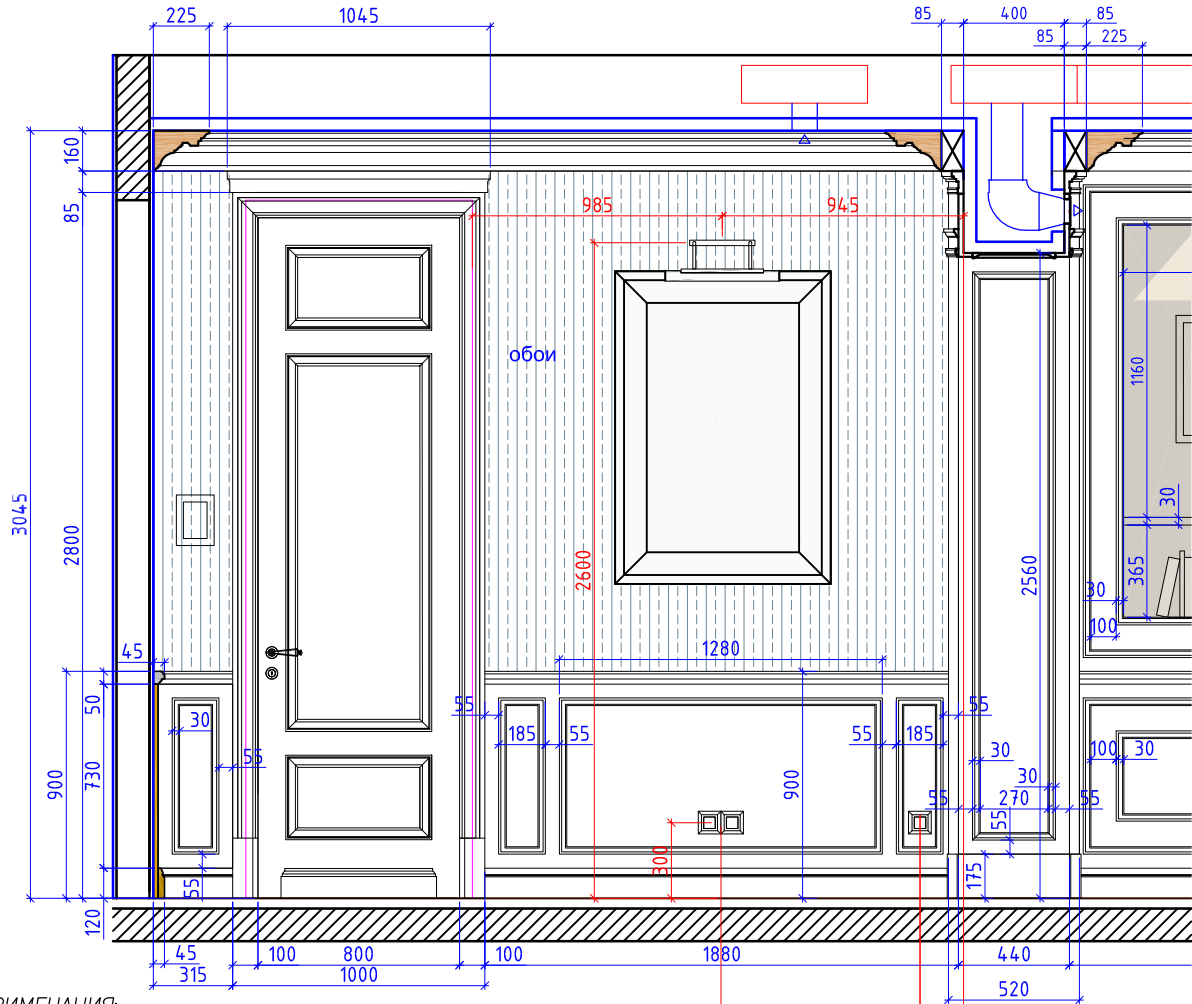

Размеры даны в чистоте.
Все размеры снять по месту, после чистовой отделки
материал столярных изделий МДФ, см. эскиз


Условные обозначения:

- сущ. стены, ниши
- отделка


ПРИМЕЧАНИЯ:

- Площади помещений приведены без учета отделки внутренней поверхности стен.
- За отн. отметку ± 0.000 принята отметка чистого пола 1 этажа.

						М 1:30			
						Московская обл., Истринский район, Обушковское с/п, г. Обушково, коттеджный поселок "Миллениум Парк"			
Изм.	Кол.уч.	Лист	N док	Подпись	Дата	Участок № 2–072	Стадия	Лист	Листов
Дизайнер	Макурина АА						ЭП	—	—
						Развертка. Лестничный холл, Вид 5–5, 6–6			
Заказчик	Черный А								

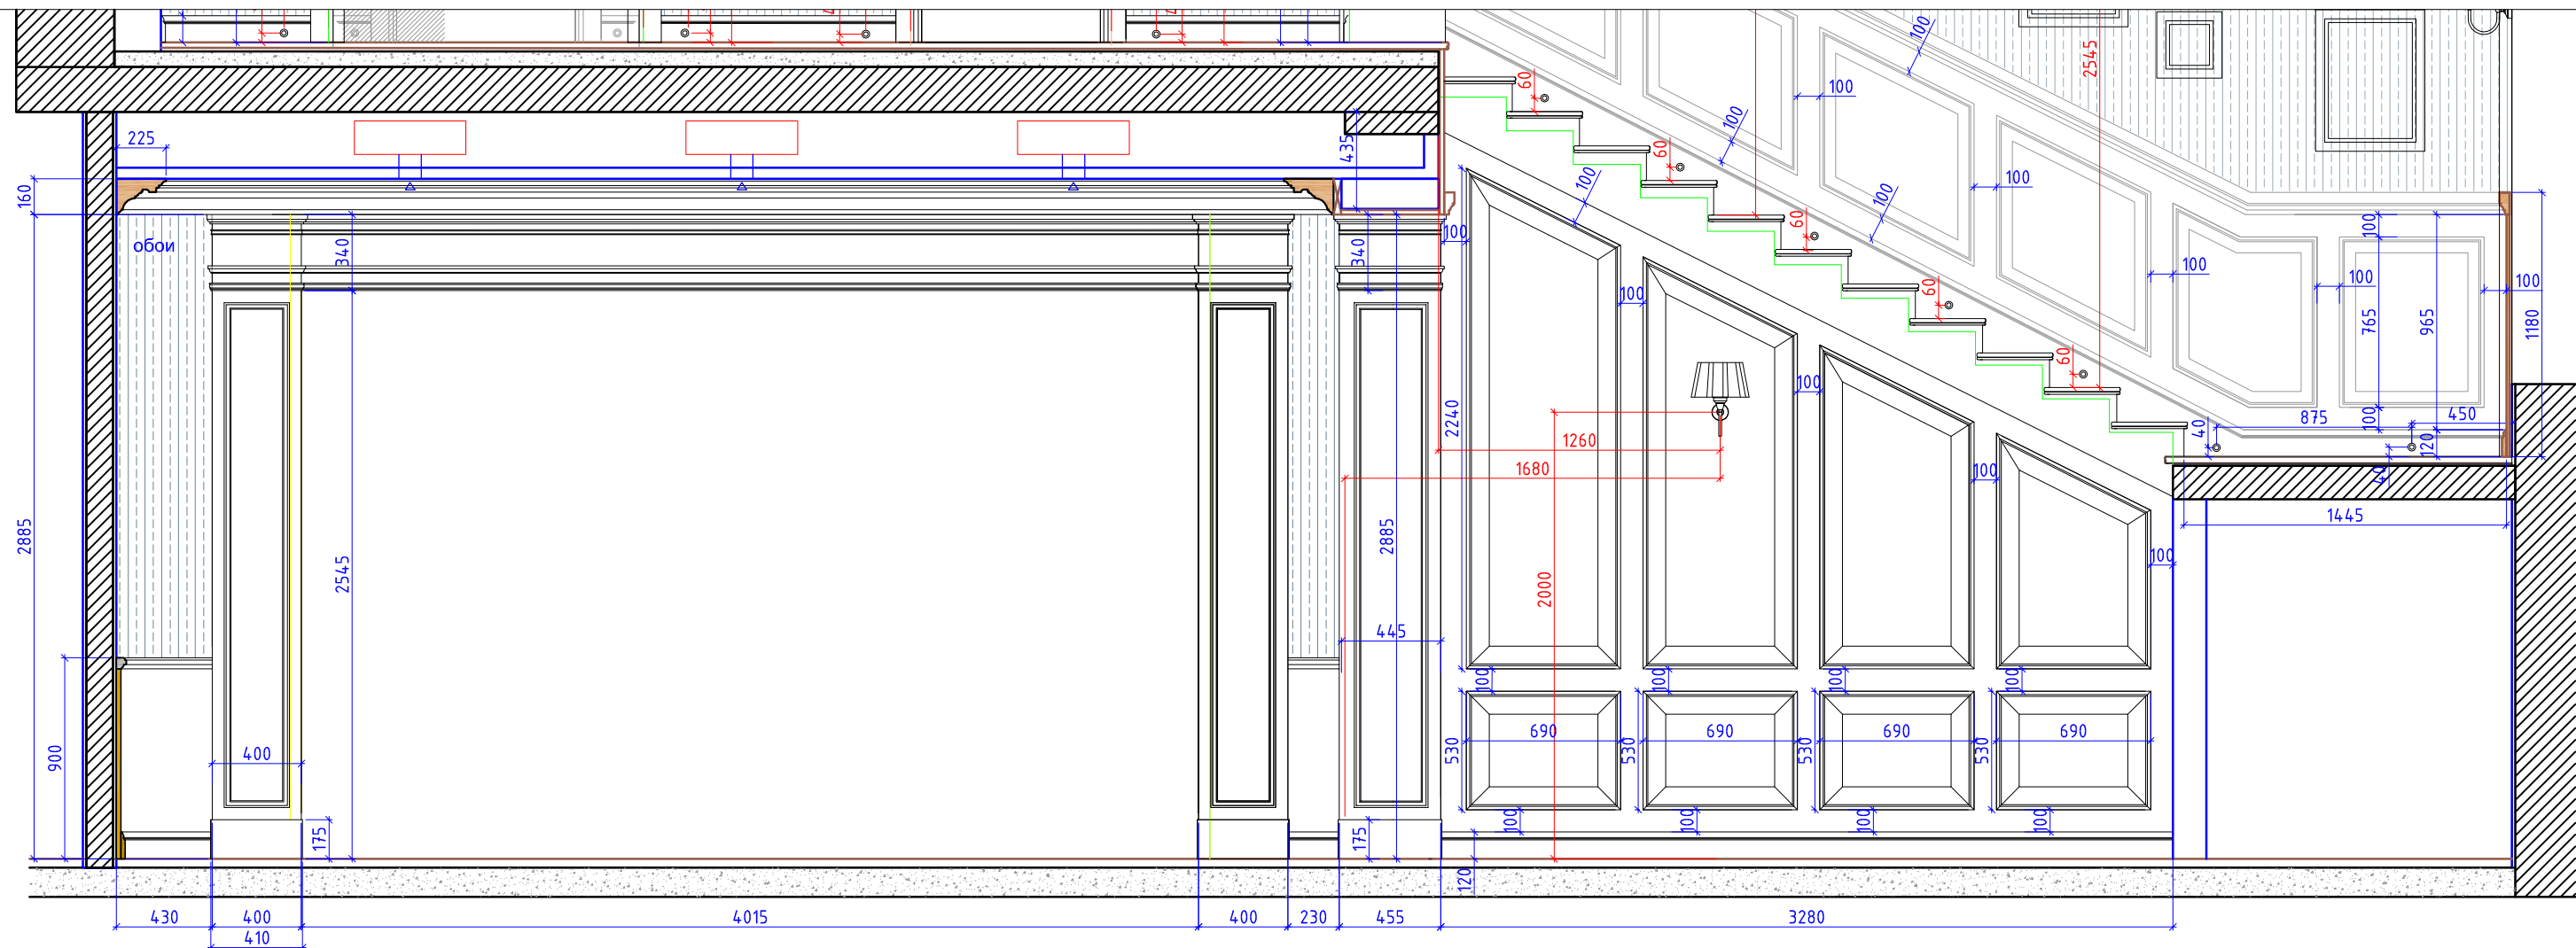[illegible]

Лестничный холл. Виг 7-7

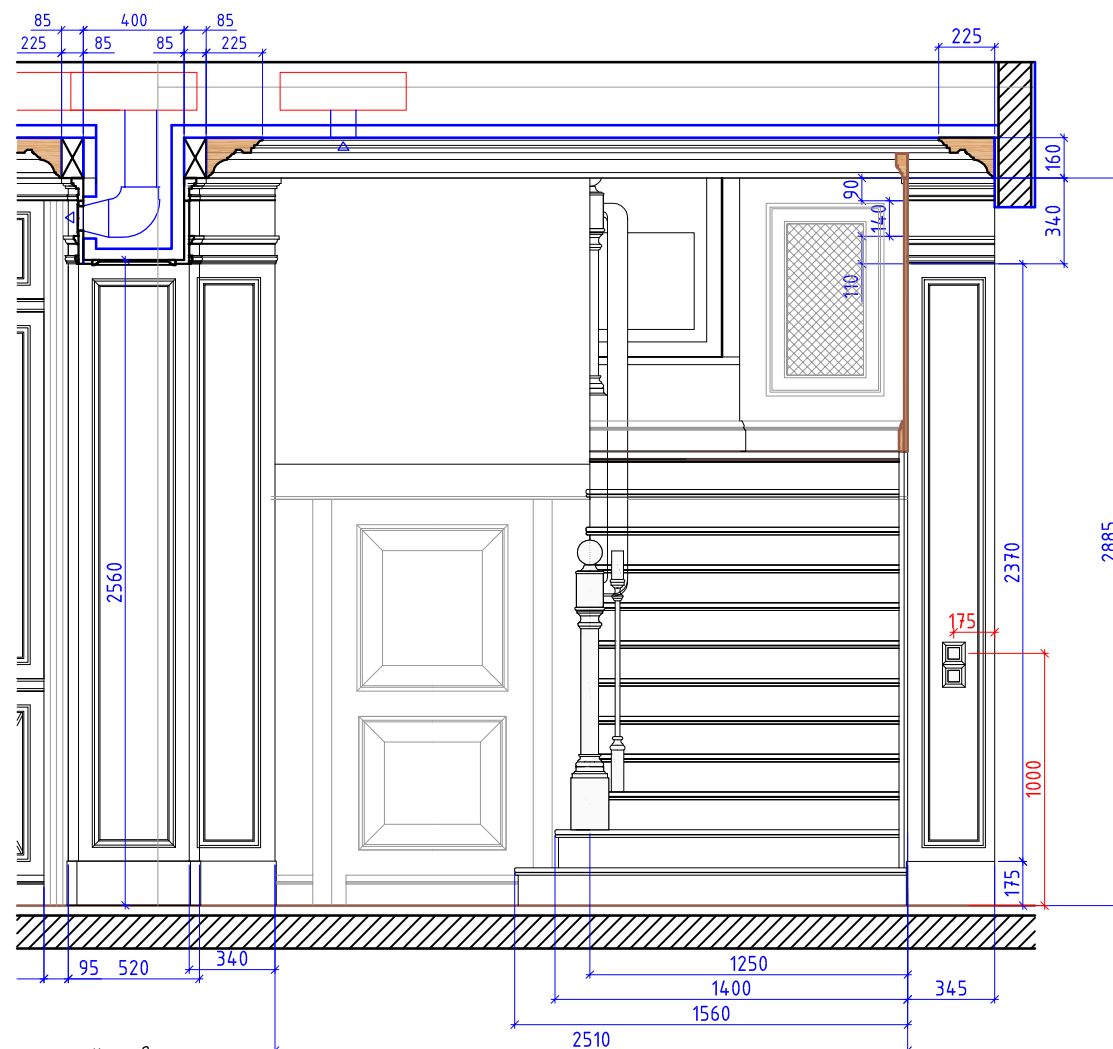

Лестничный холл. Вид 8-8

ПРИМЕЧАНИЯ:

1. Площади помещений приведены без учета отделки внутренней поверхности стен.
2. За отн. отметку ± 0.000 принята отметка чистого пола 1 этажа.

Размеры даны в чистоте.


Все размеры снять по месту, после чистовой отделки
материал столярных изделий МДФ, см. эскиз

Условные обозначения:

- сущ. стены, ниши
- отделка



							M 1:30
							Московская обл., Истринский район, Обушковское с/п, д. Обушково, коттеджный поселок "Миллионум Парк"
Изм.	Колуч	Лист	N док	Подпись	Дата		
Дизайнер	Макурина АА					Участок № 2-072	Стация ЭП
							Лист —
							Листо —
						Развертка. Лестничный холл. Виг 7-7, 8-8	
Заказчик	Черный А						

			Согласовано			
Инв N подл.	Подпись и дата	Взамен инв. N				

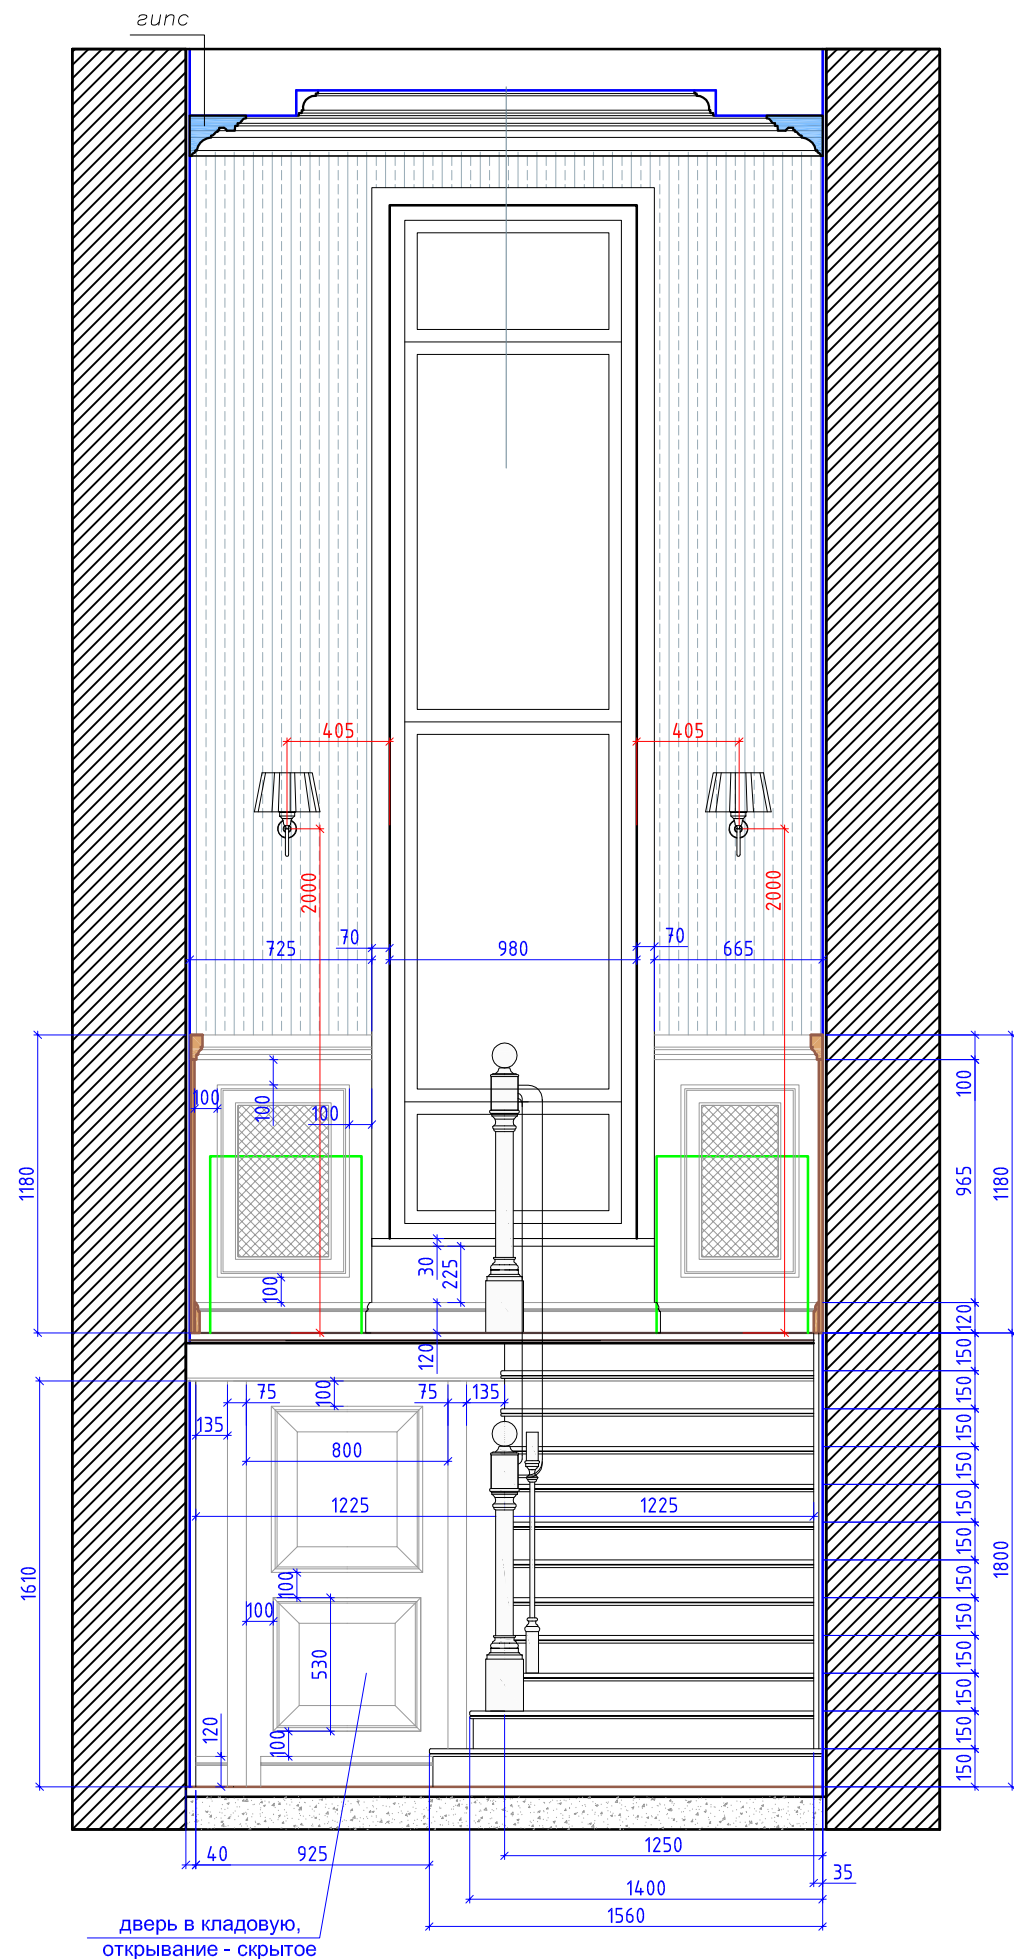

ПРИМЕЧАНИЯ:

1. Площади помещений приведены без учета отделки внутренней поверхности стен.
2. За отн. отметку ± 0.000 принята отметка чистого пола 1 этажа.

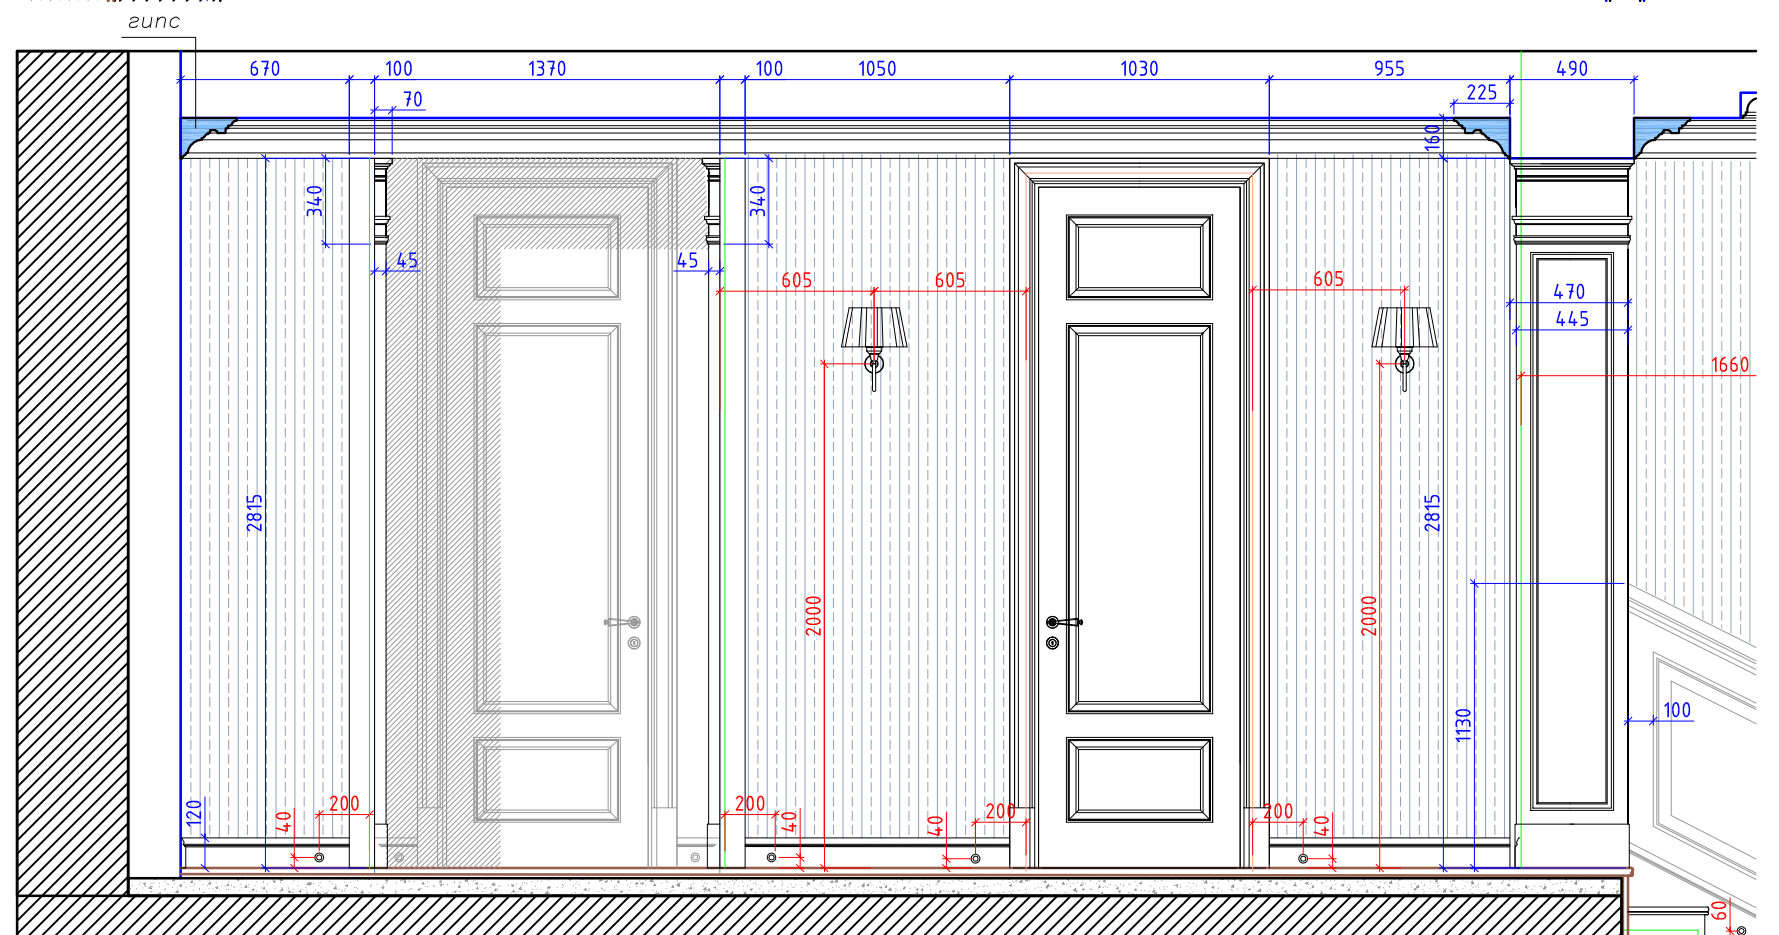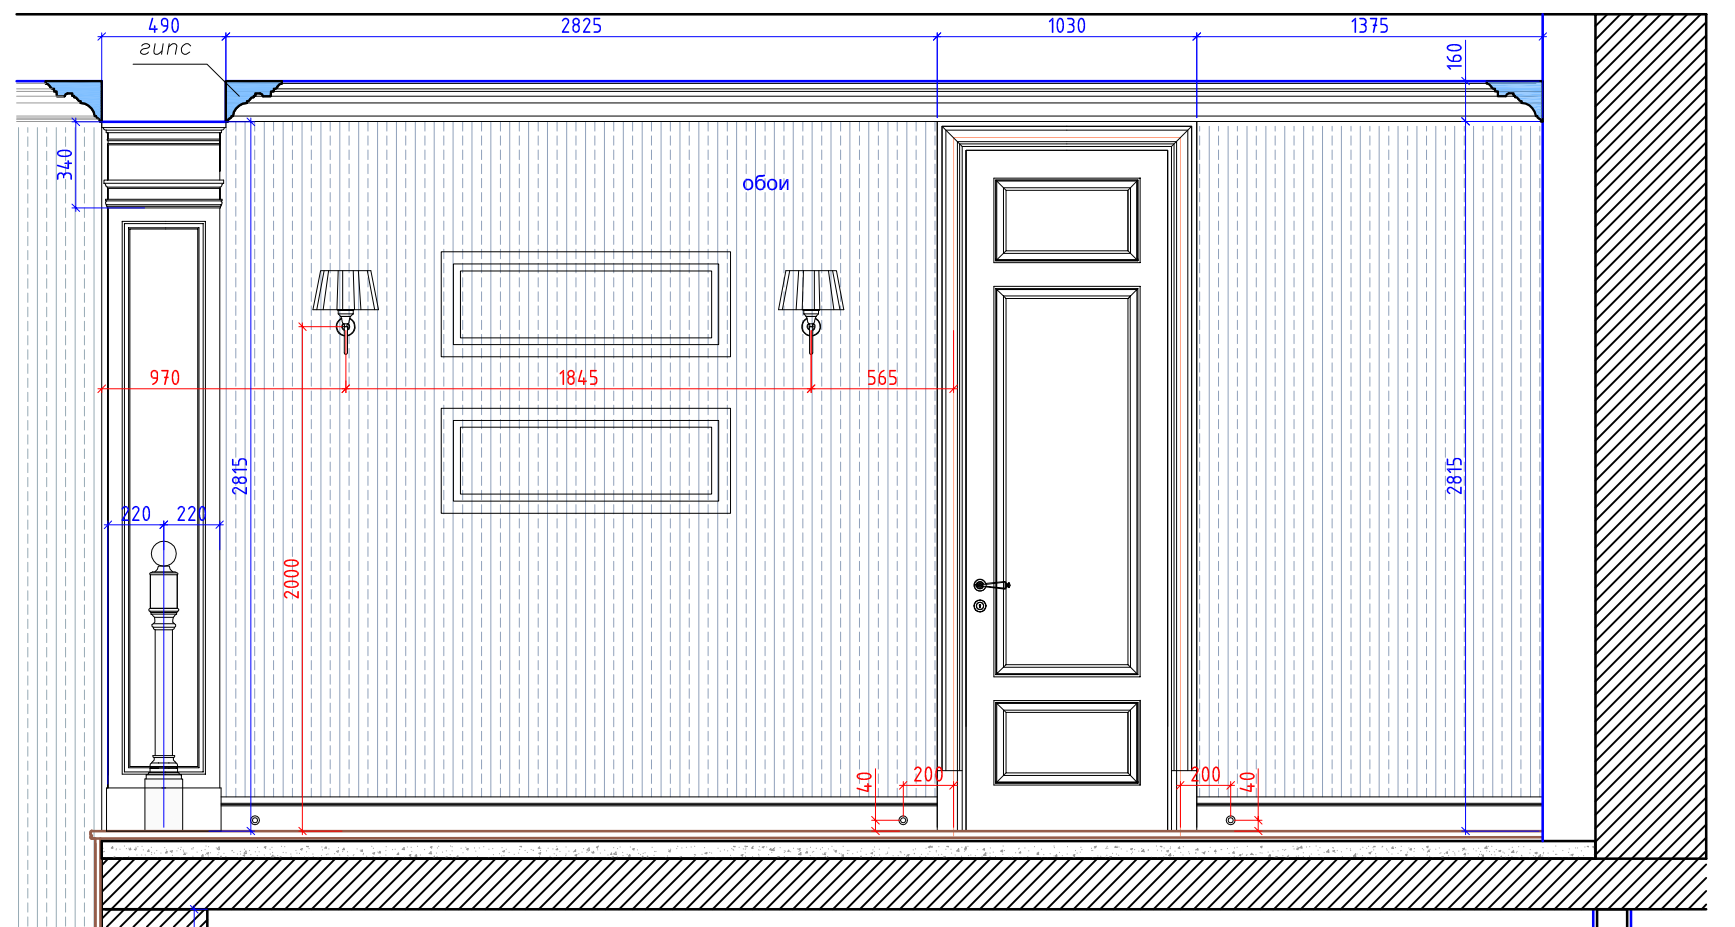

Лестничный холл. 2 этаж
Вид 11-11

Размеры даны в чистоте.


Все размеры снять по месту, после чистовой отделки
материал столярных изделий МДФ, см. эскиз

Условные обозначения:

сущ. стены, ниши

отделка

							М 1:30			
							Московская обл., Истринский район, Обушковское с/п, д. Обушкова, коттеджный поселок "Миллениум Парк"			
Изм.	Колуч	Лист	N	док	Подпись	Дата				
Дизайнер	Макурина АА						Участок № 2-072	Стадия	Лист	Листов
								ЭП	—	—
							Развертка. Лестничный холл, Вуг 9—9, 10—10, 11—11			
Заказчик	Черный А									

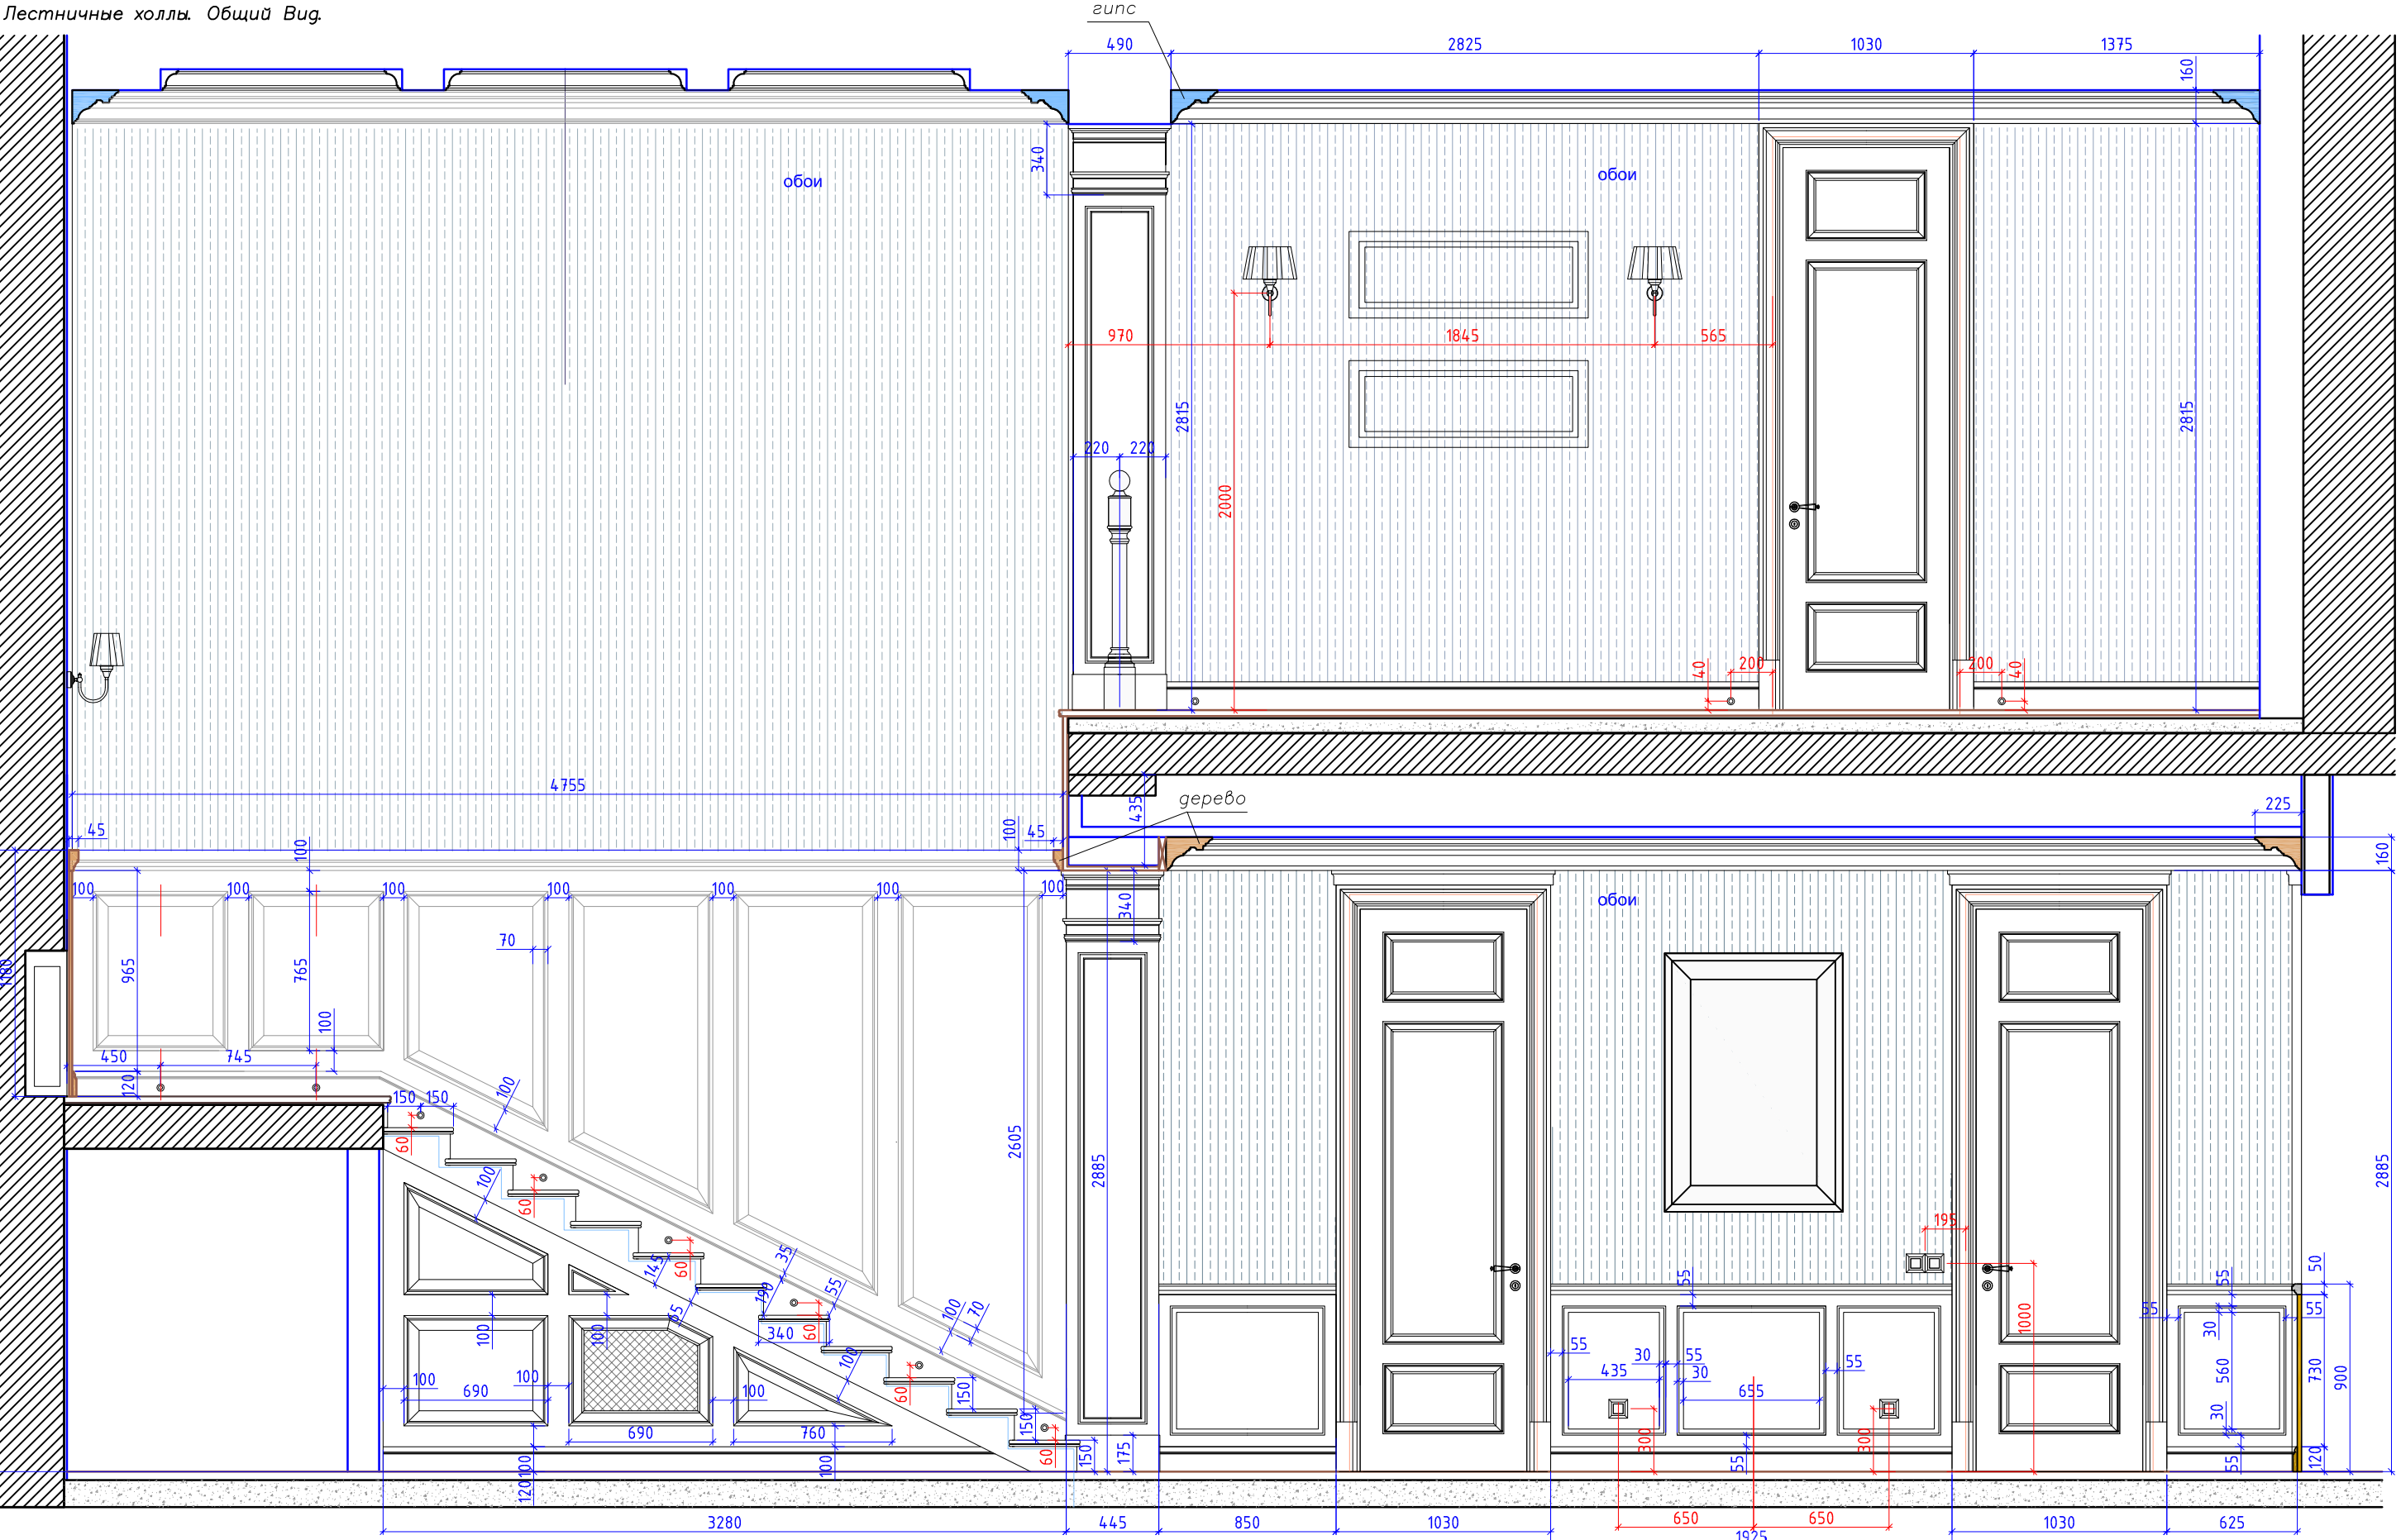


Размеры даны в чистоте.
Все размеры снять по месту, после чистовой отделки
материал столярных изделий МДФ, см. эскиз

Условные обозначения:
— сущ. стены, ниши — отделка

ПРИМЕЧАНИЯ:
1. Площади помещений приведены без учета отделки внутренней поверхности стен.
2. За отн. отметку ±0.000 принята отметка чистого пола 1 этажа.

						М 1:30			
						Московская обл., Истринский район, Обушковское с/п, д. Обушково, коттеджный поселок "Миллениум Парк"			
Изм.	Кол.уч.	Лист	N док	Подпись	Дата	Участок № 2-072	Стация	Лист	Листов
Дизайнер	Макурина АА						ЭП	—	—
						Развертка. Лестничный холл Общий вид			
Заказчик	Черный А								

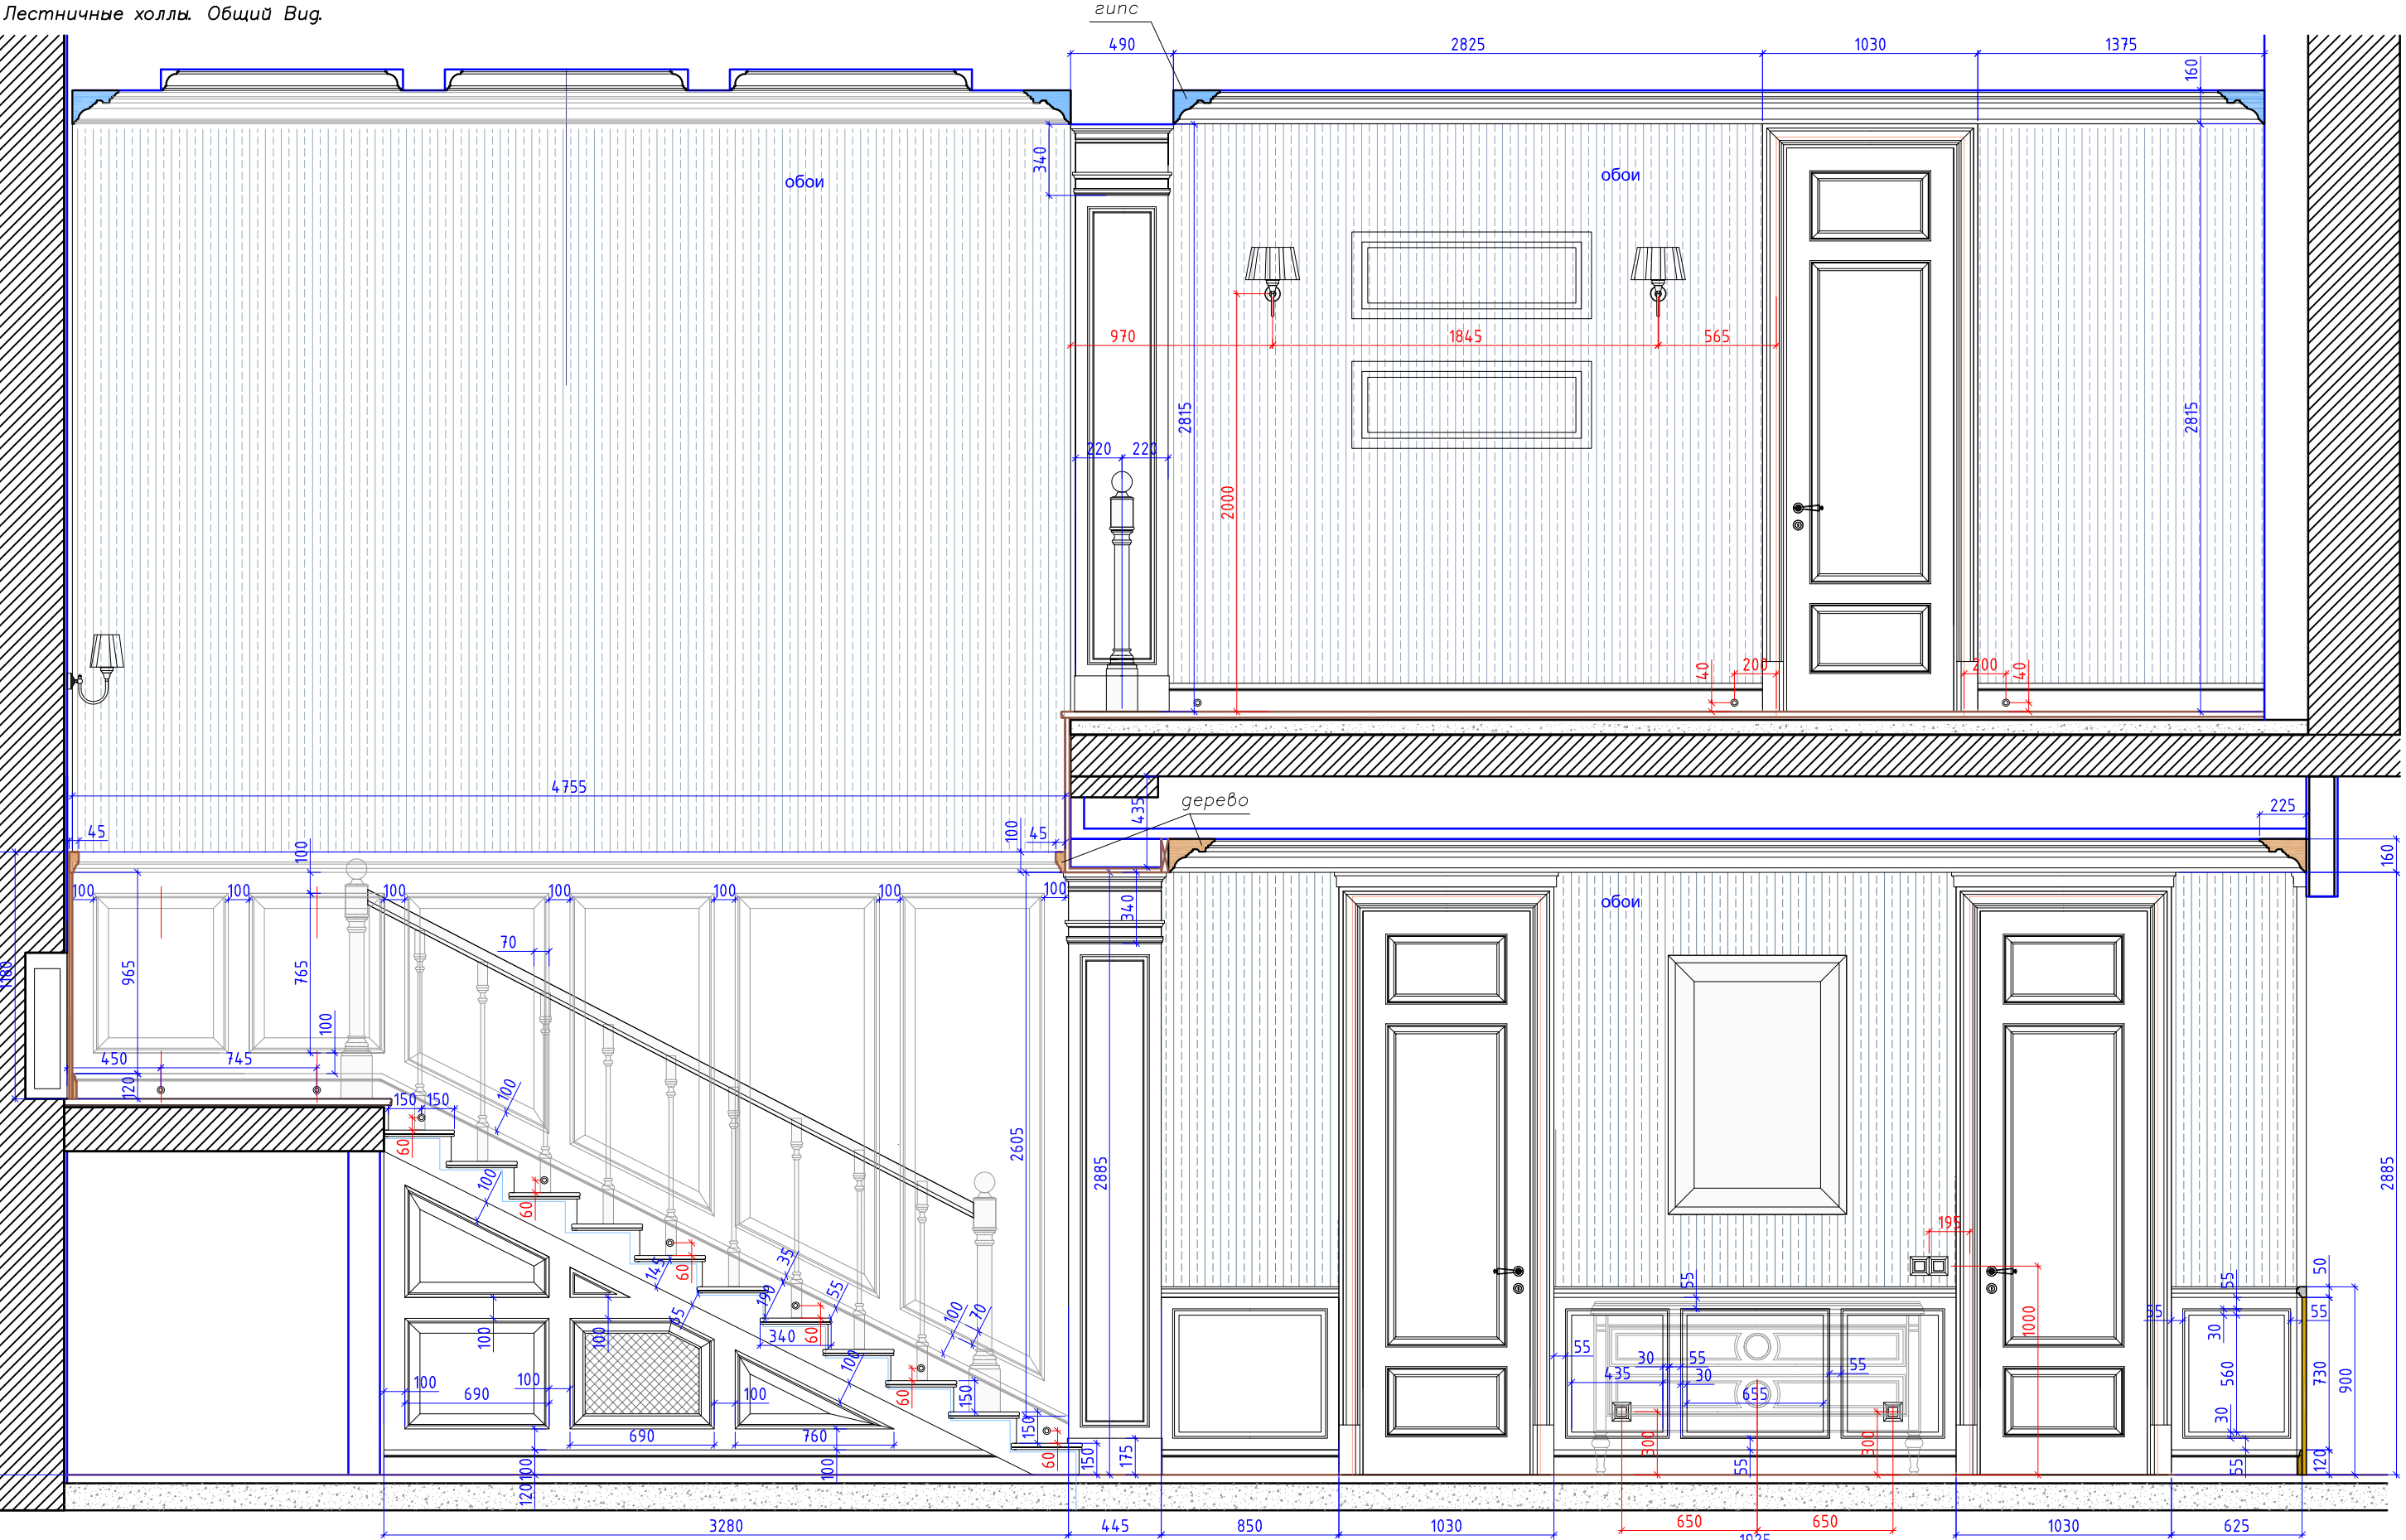


Размеры даны в чистоте.
Все размеры снять по месту, после чистовой отделки
материал столярных изделий МДФ, см. эскиз

Условные обозначения:

— сущ. стены, ниши — отделка

ПРИМЕЧАНИЯ:
1. Площади помещений приведены без учета отделки внутренней поверхности стен.
2. За отн. отметку ± 0.000 принята отметка чистого пола 1 этажа.

						М 1:30			
						Московская обл., Истринский район, Обушковское с/п, д. Обушково, коттеджный поселок "Миллениум Парк"			
Изм.	Кол.уч.	Лист	N док	Подпись	Дата	Участок № 2-072	Стадия	Лист	Листов
Дизайнер	Макурина АА						ЭП	—	—
						Развертка. Лестничный холл Общий вид			
Заказчик	Черный А								

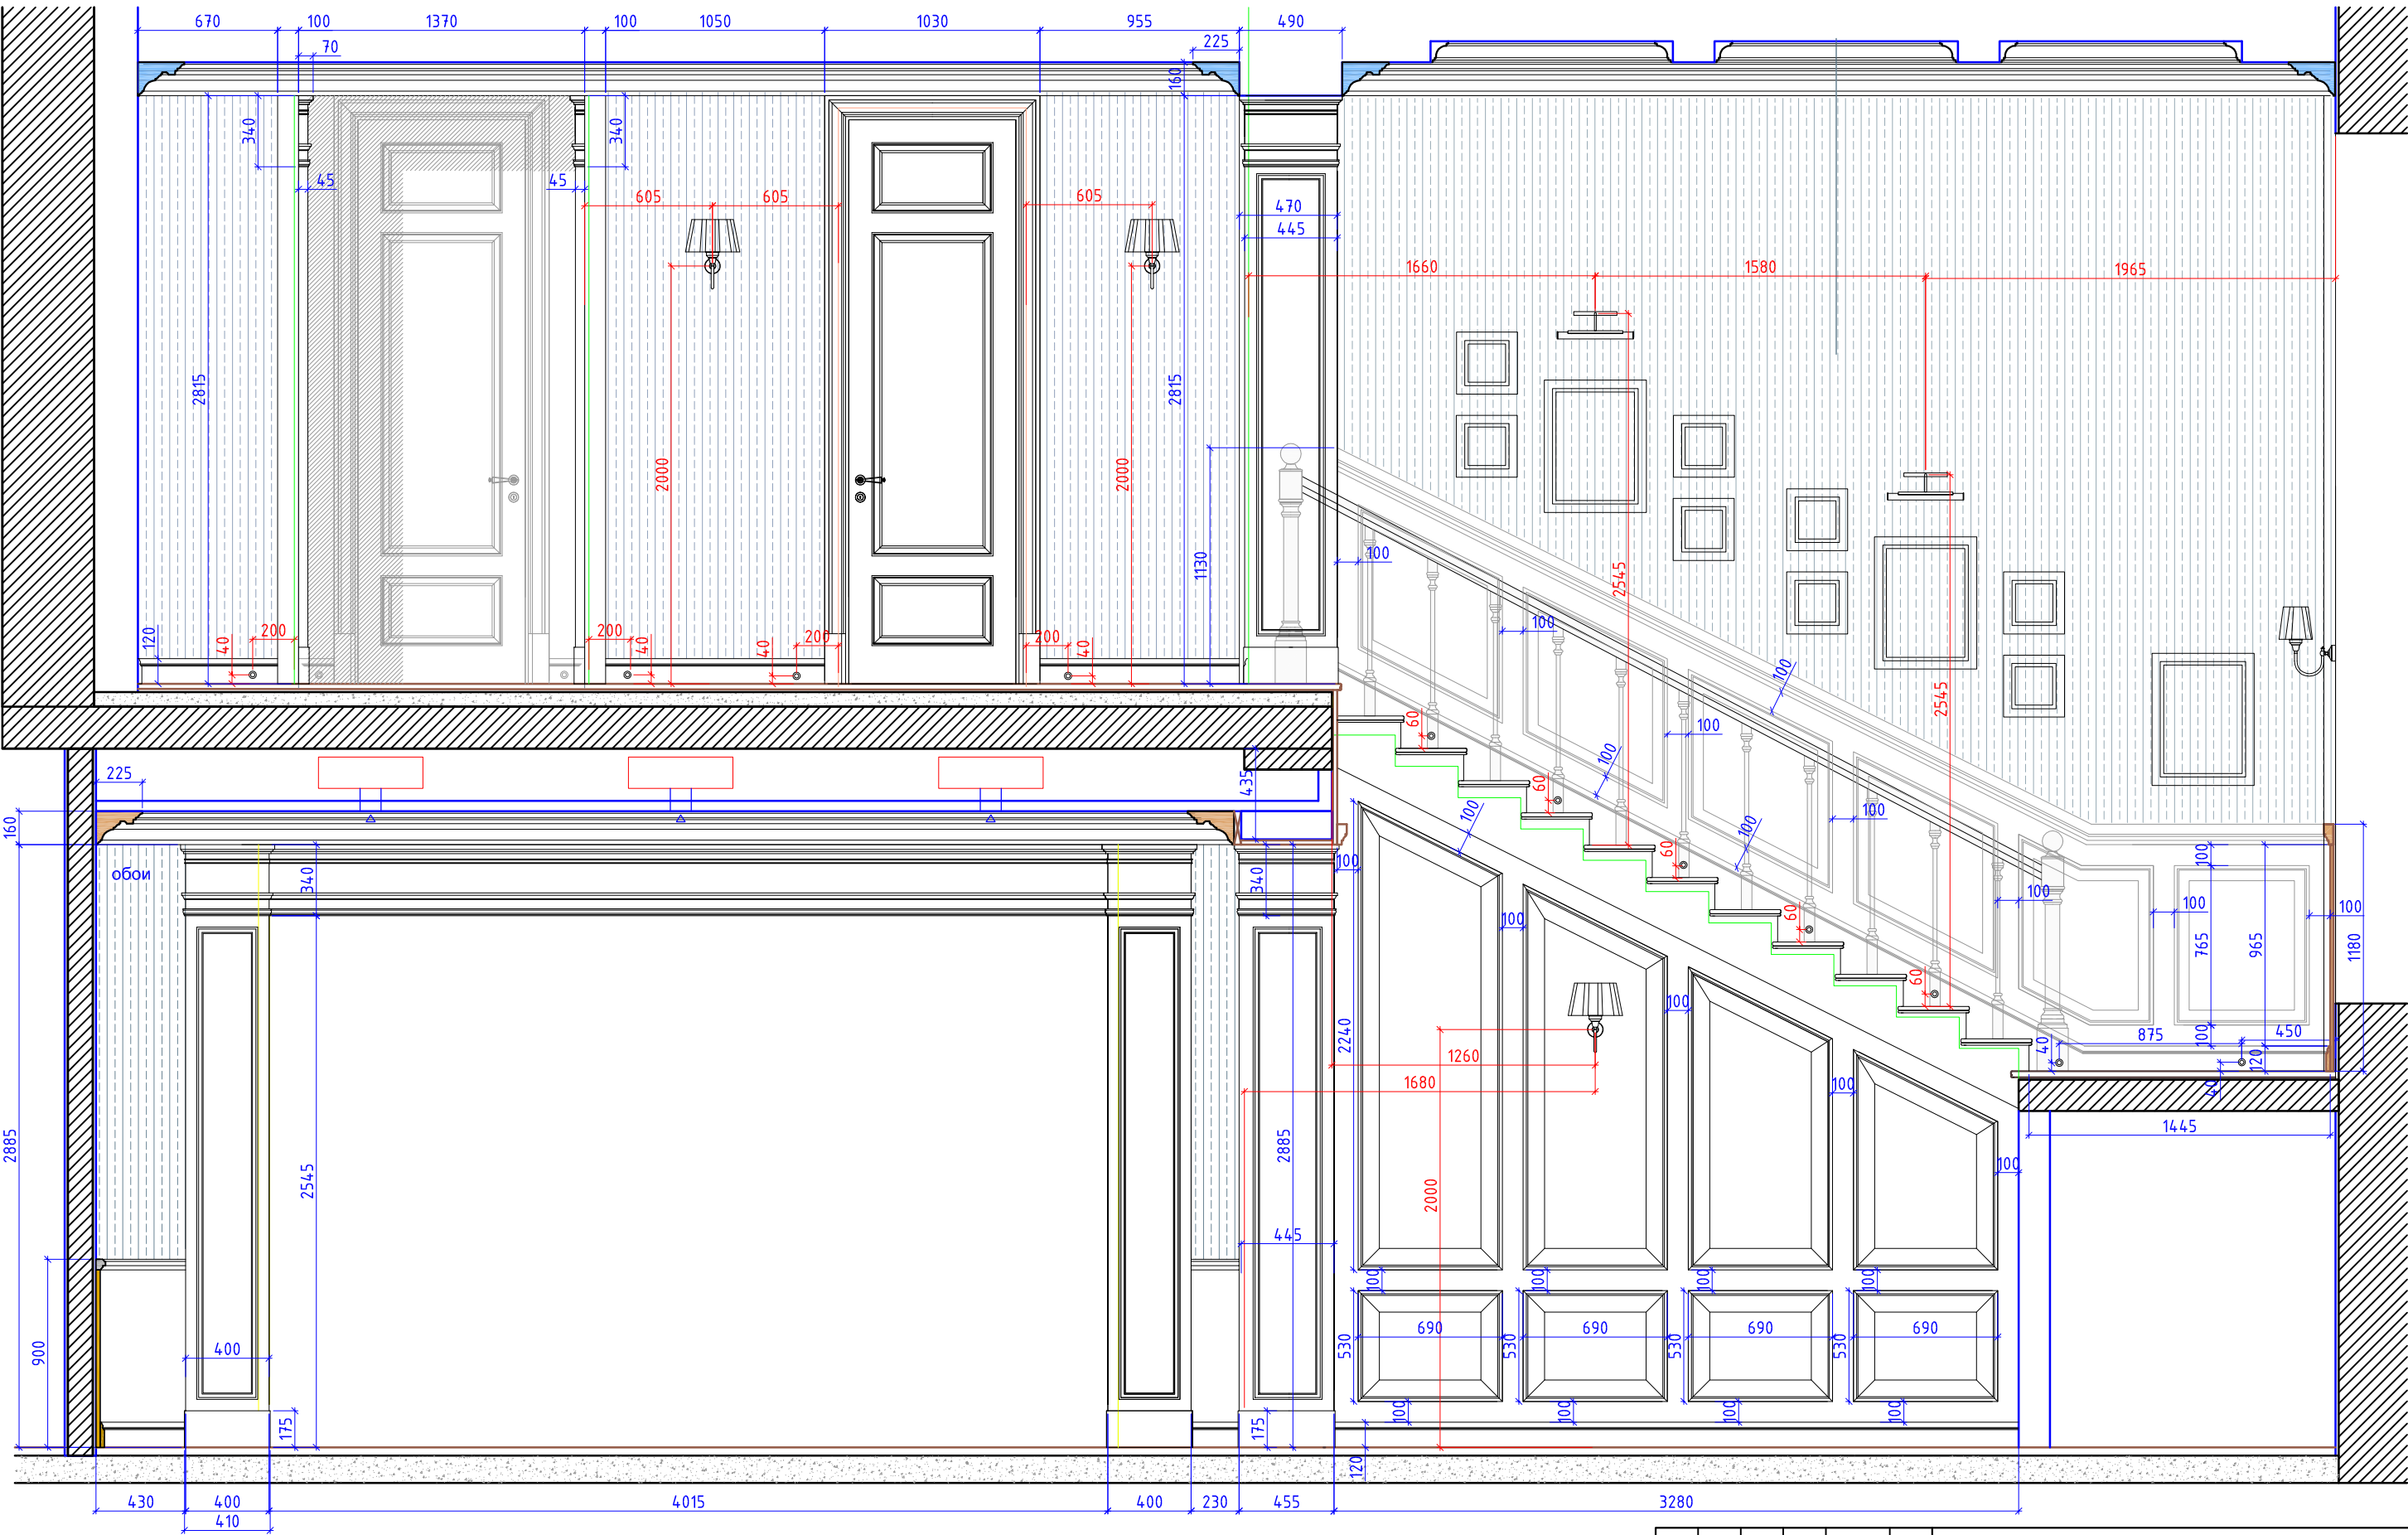

--	--	

Размеры даны в чистоте.
Все размеры снять по месту, после чистовой отделки
материал столярных изделий МДФ, см. эскиз


Условные обозначения:

— сущ. стены, ниши — отделка

ПРИМЕЧАНИЯ:
1. Площади помещений приведены без учета отделки внутренней поверхности стен.
2. За отн. отметку ±0.000 принята отметка чистого пола 1 этажа.

						М 1:30			
						Московская обл., Истринский район, Обушковское с/п. г. Обушкова, коттеджный поселок "Миллениум Парк"			
Изм.	Кол.уч.	Лист	N док.	Подпись	Дата	Участок № 2-072	Стадия	Лист	Листов
Дизайнер	Макурина АА						ЭП	—	—
Заказчик	Черный А					Развертка. Лестничный холл Общий вид			

Лестничной холл. 2 этаж Виг
12-12.

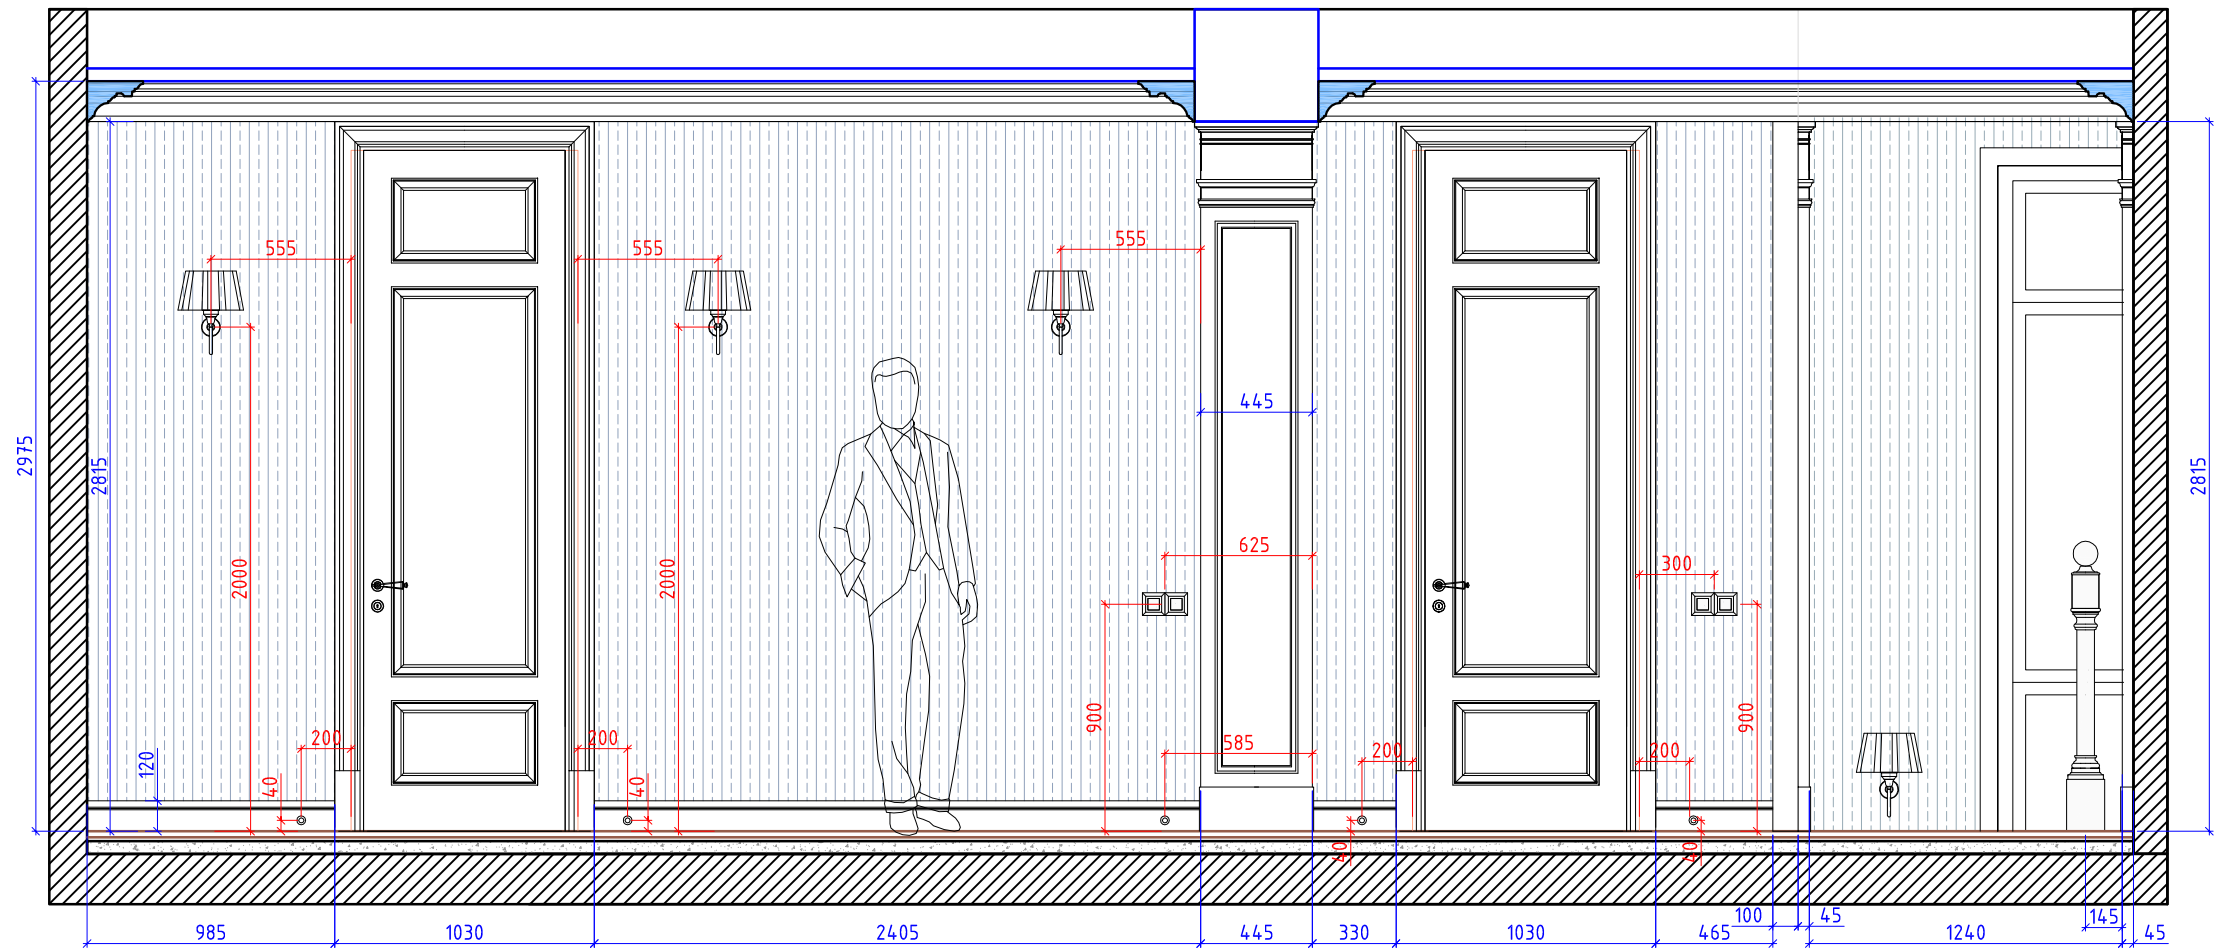

Размеры даны в чистоте.
Все размеры снять по месту, после чистовой отделки
материал столярных изделий МДФ, см. эскиз

Условные обозначения:

— сущ. стены, ниши — отделка

ПРИМЕЧАНИЯ:
1. Площади помещений приведены без учета отделки внутренней поверхности стен.
2. За отн. отметку ±0.000 принята отметка чистого пола 1 этажа.

М 1:30						
Московская обл., Истринский район, Обушковское с/п, г. Обушкова, коттеджный поселок "Миллениум Парк"						
Изм.	Кол.уч.	Лист	N док	Подпись	Дата	
Дизайнер	Макурина АА					
Участок № 2-072				Стадия	Лист	Листов
				ЭП	—	—
Развертка. Лестничной холл Виг 12-12						
Заказчик	Черный А					