




Фасад 1

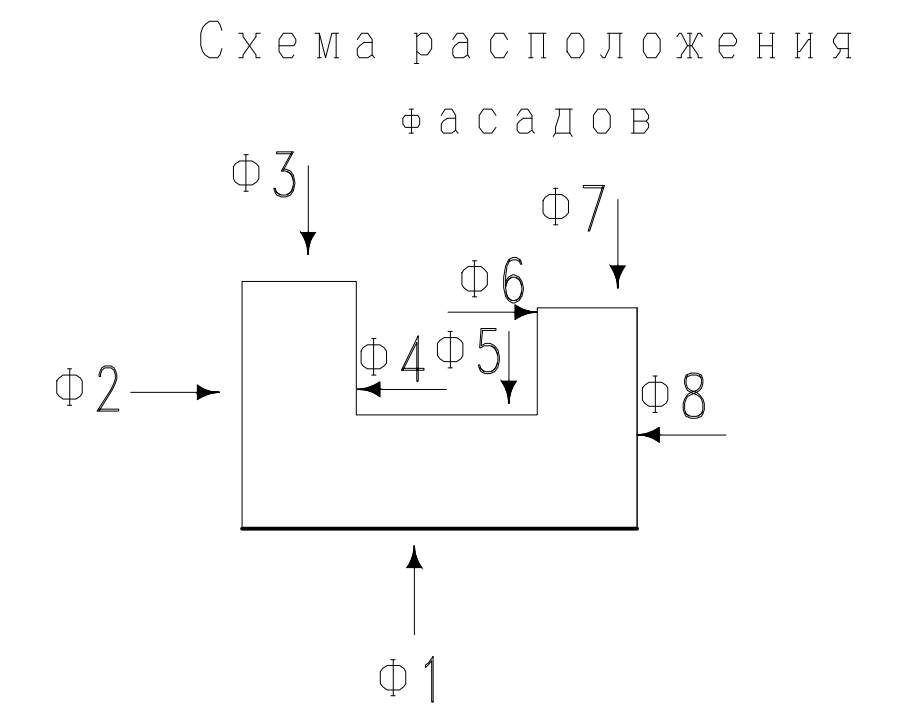

Примечание:
За уровень условного
ноля +/-0 взята отметка
предоставленная
заказчиком.

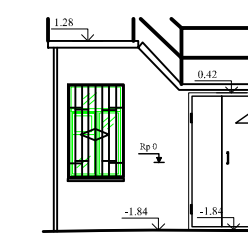


Условные знаки:

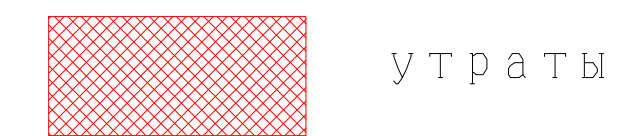

утраты

----- уровень ноля

Масштаб 1:50

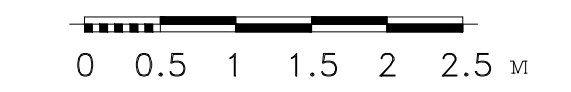

					Вид документации	Проектная
					Архивный №	
					Дата выпуска	октябрь 2013г.
					Заказчик ООО АБ "Новый Проект"	
					Москва, Раушская набережная д.28.	
Изм.	Кол.уч.	Лист	№док	Подпись	Дата	
Ген. директор						Статус
Тех. инженер						Лист
Руководитель	Карпов					Листов
	Спарченко					04
						1
						17
					Фасад 1	ООО "НАВГЕОКОМ ИНЖИНИРИНГ"