




План-схема

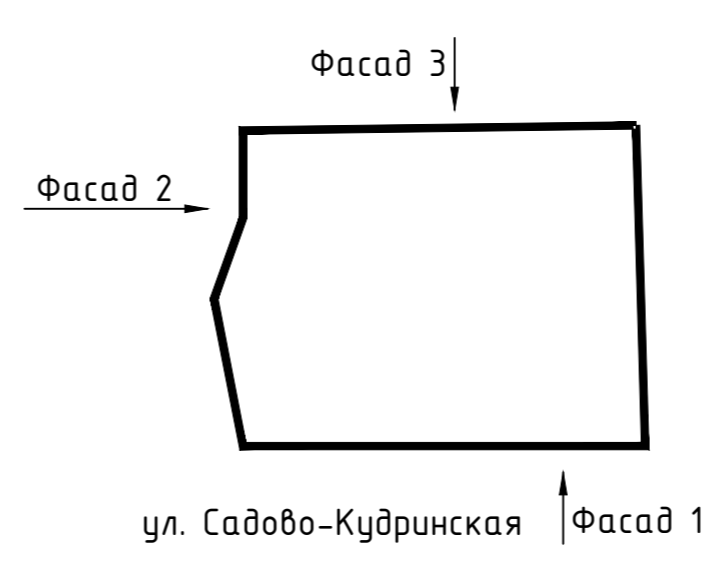

Примечание:  
Отметка 0.00 соответствует отметке +155,86м в абсолютной системе высот

Изм.	Кол. изм.	Лист	№ док.	Подп.	Дата	Стадия	Лист	Листов
Фасад 2. М 1:50								