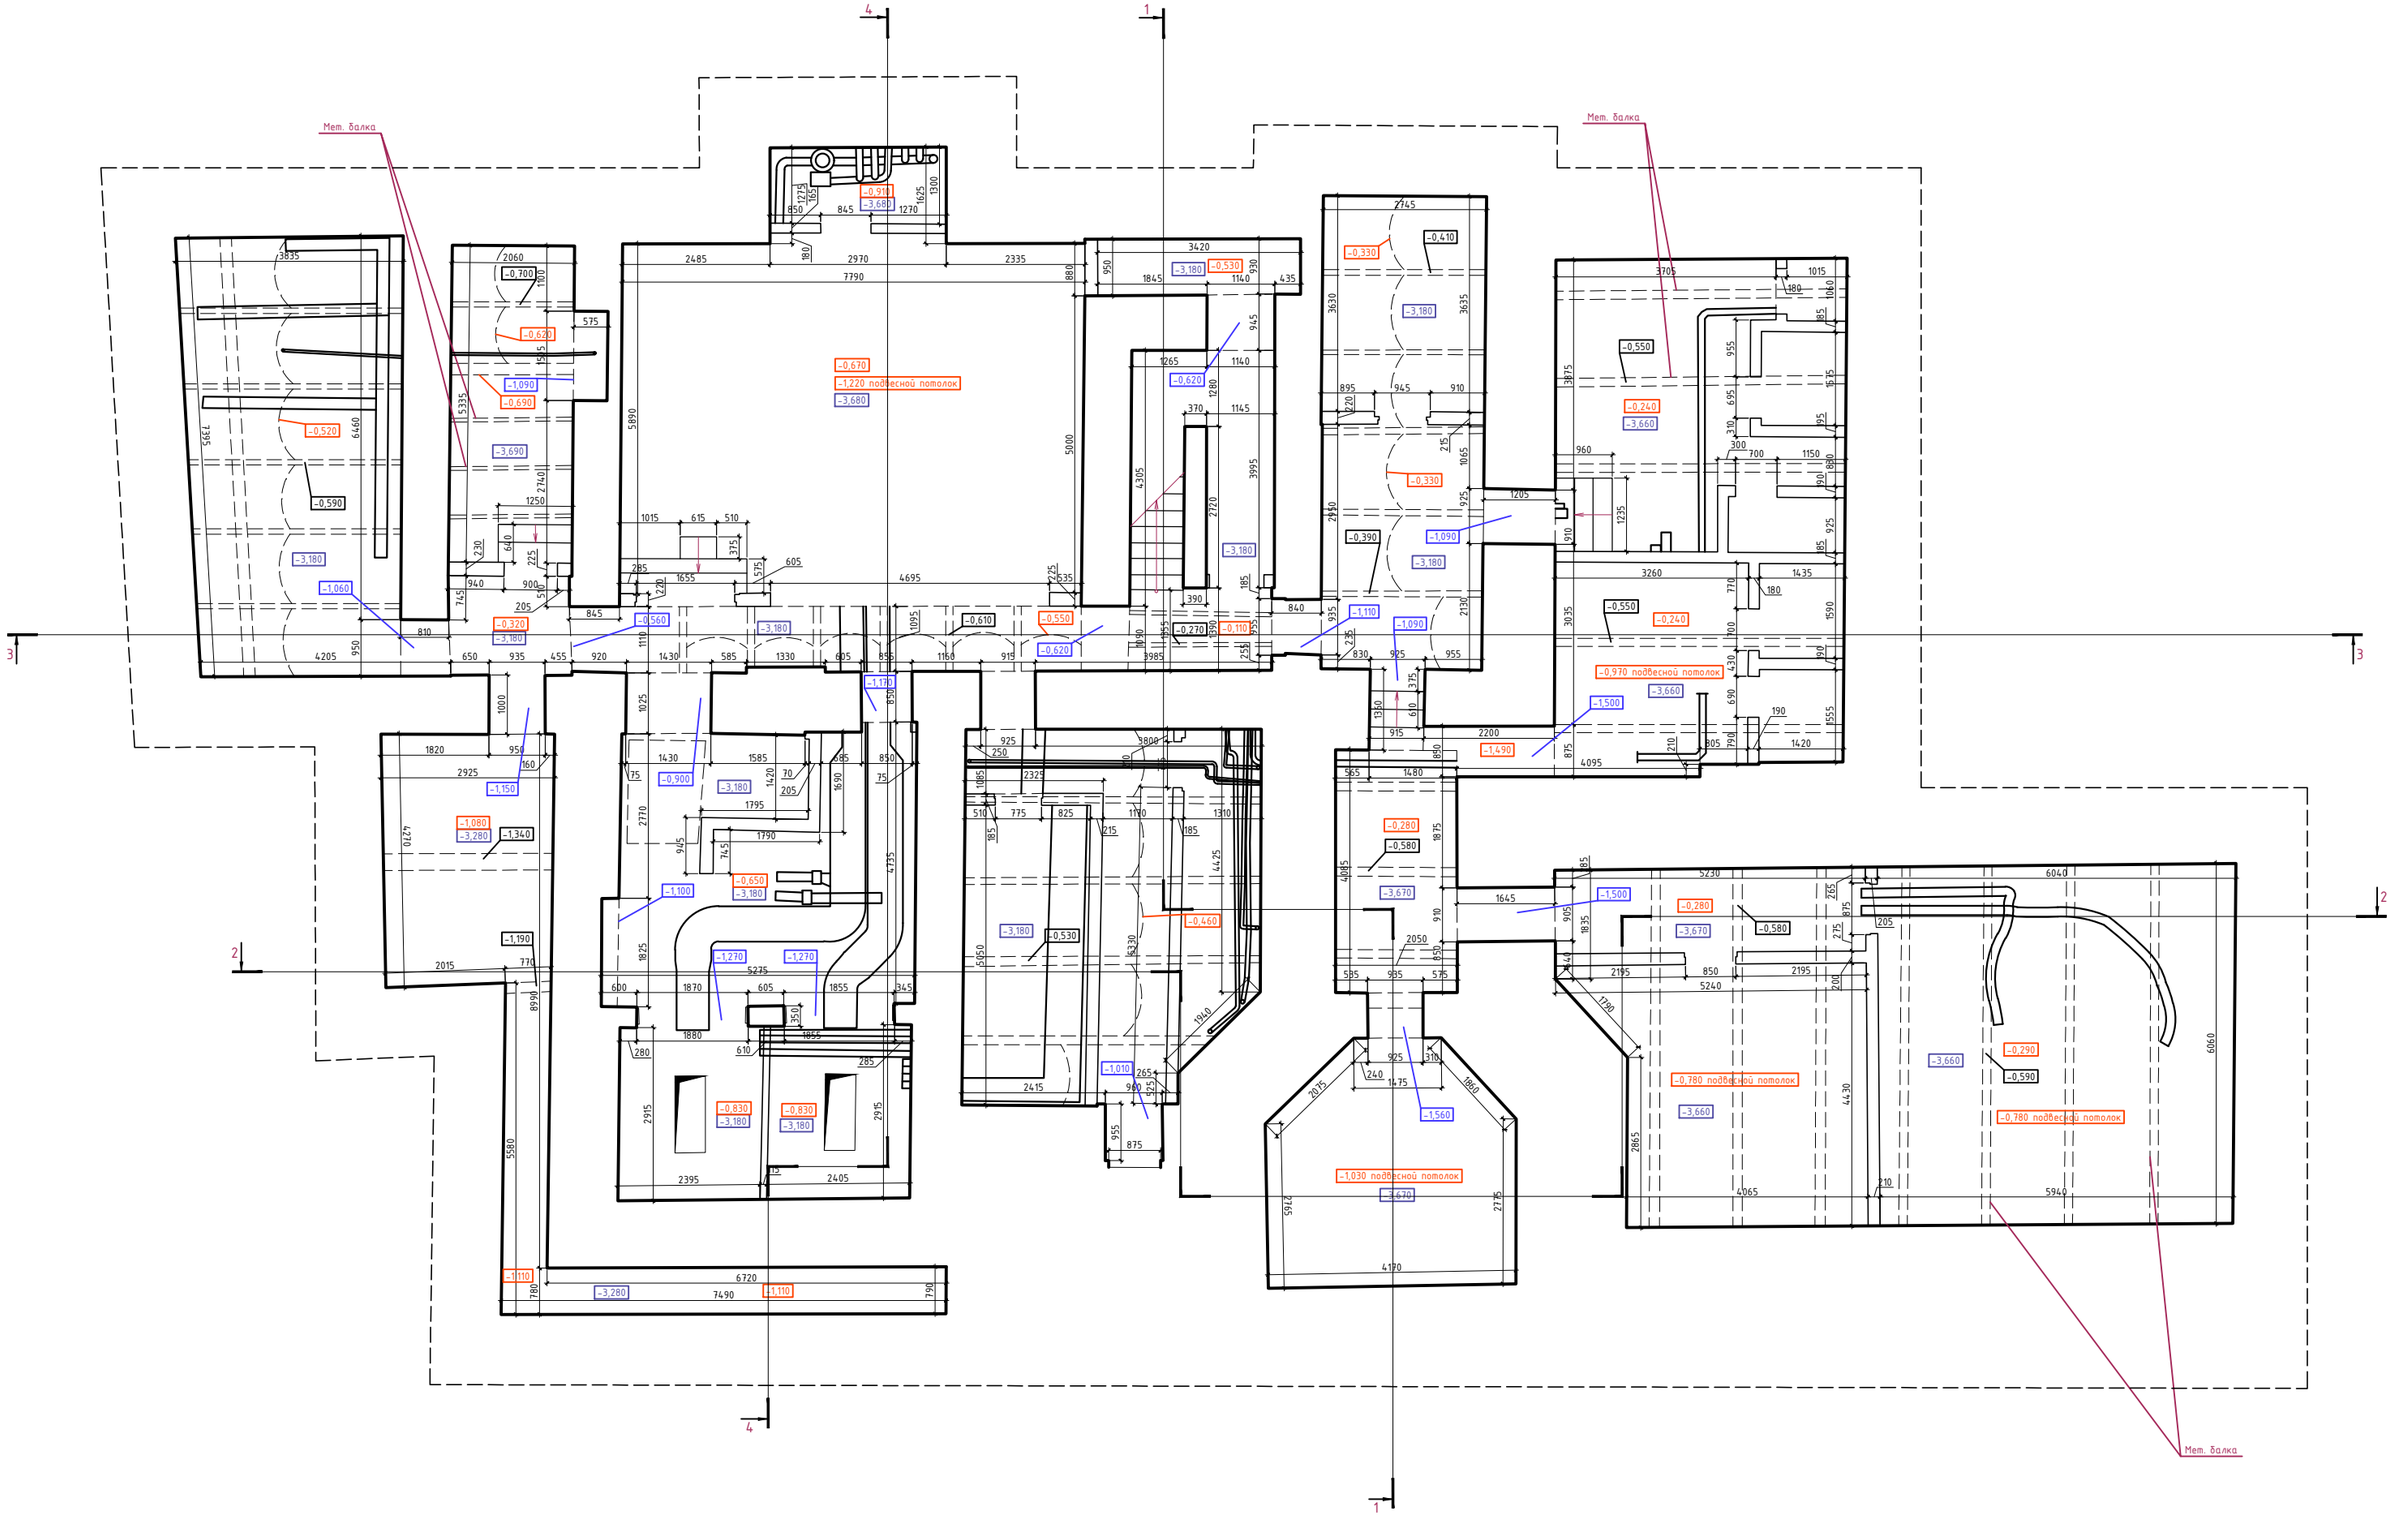
Мет. балка
Мет. балка
Мет. балка
-0,670
-1,220 подвесной потолок
-3,680
-0,970 подвесной потолок
-3,660
-0,780 подвесной потолок
-0,780 подвесной потолок
-1,030 подвесной потолок
-3,670
1
2
3
4