


План потолка ул. Вавилова, 4

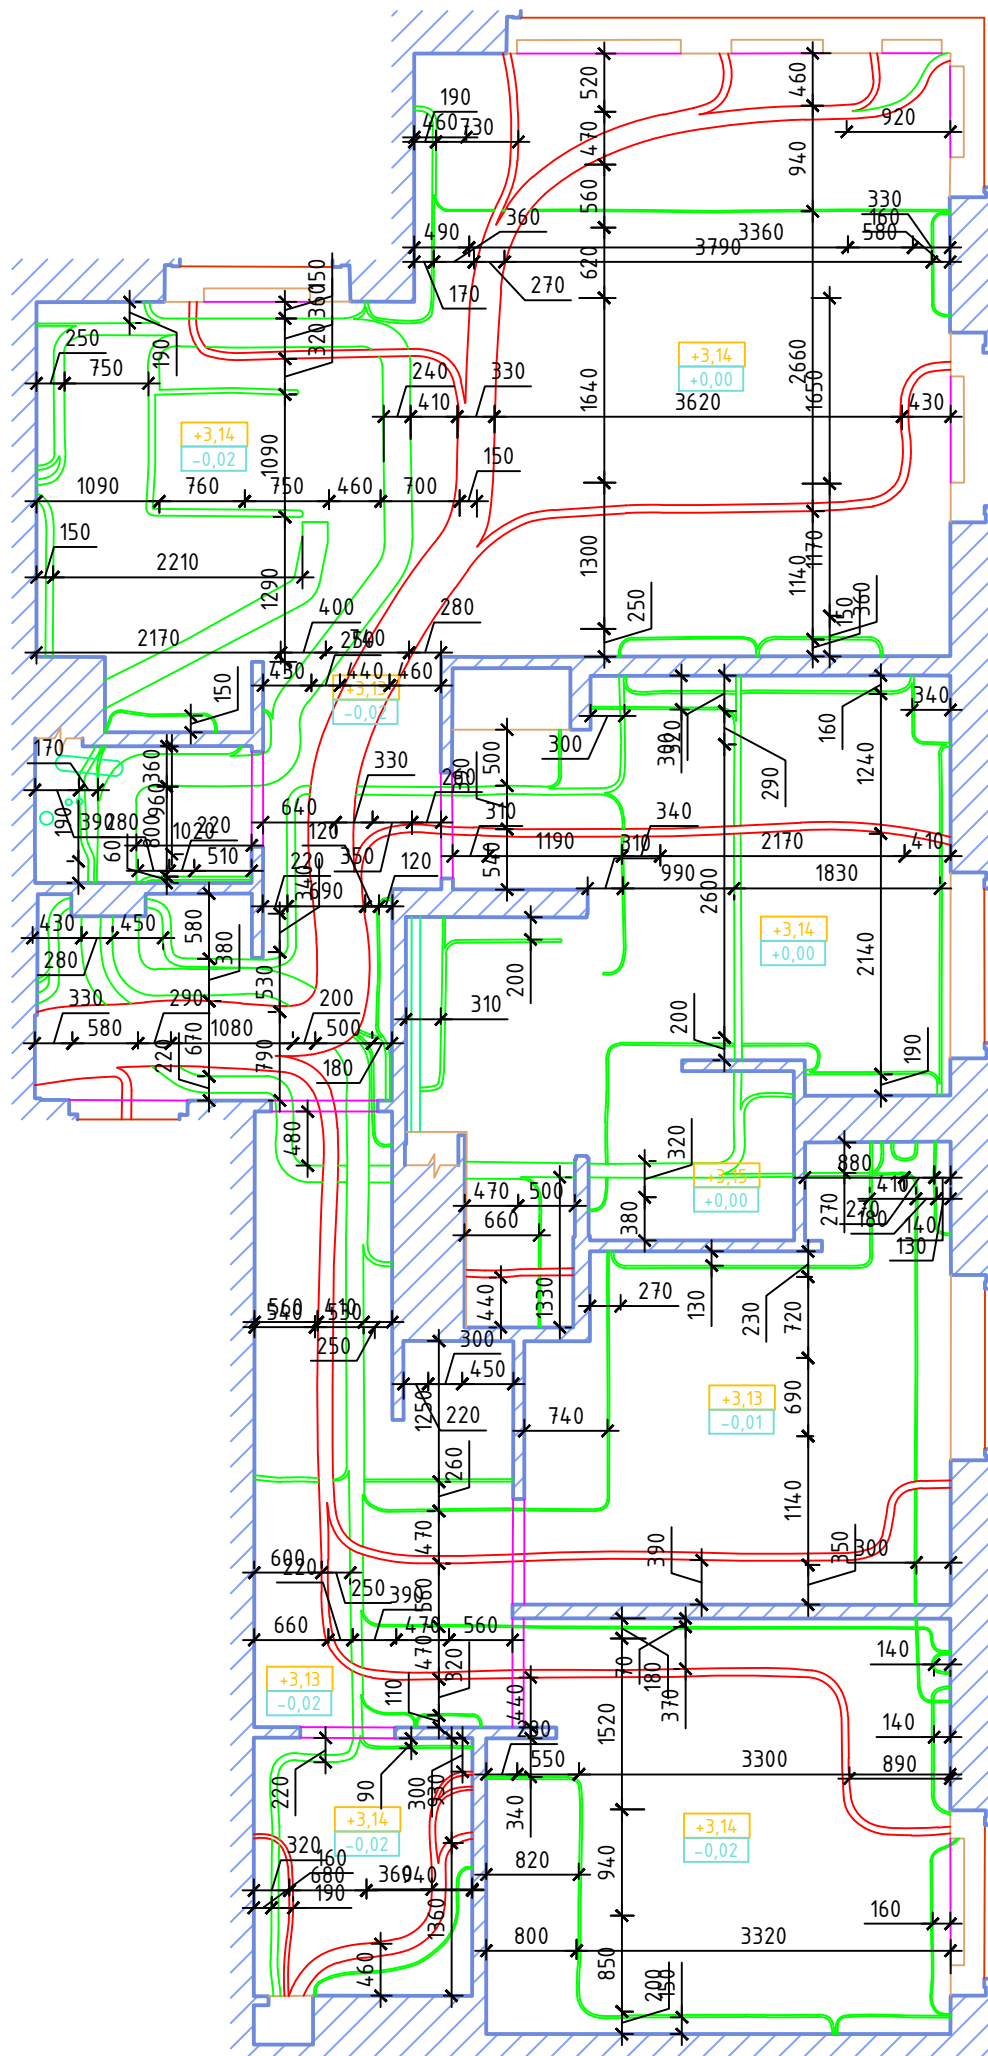

За отметку +/- 0 взят уровень пола квартиры около входа

- +2,35 Отметка высоты потолка
- +0,01 Отметка высоты пола
- Трубы отопления
- Электричество