Разрез 1-1

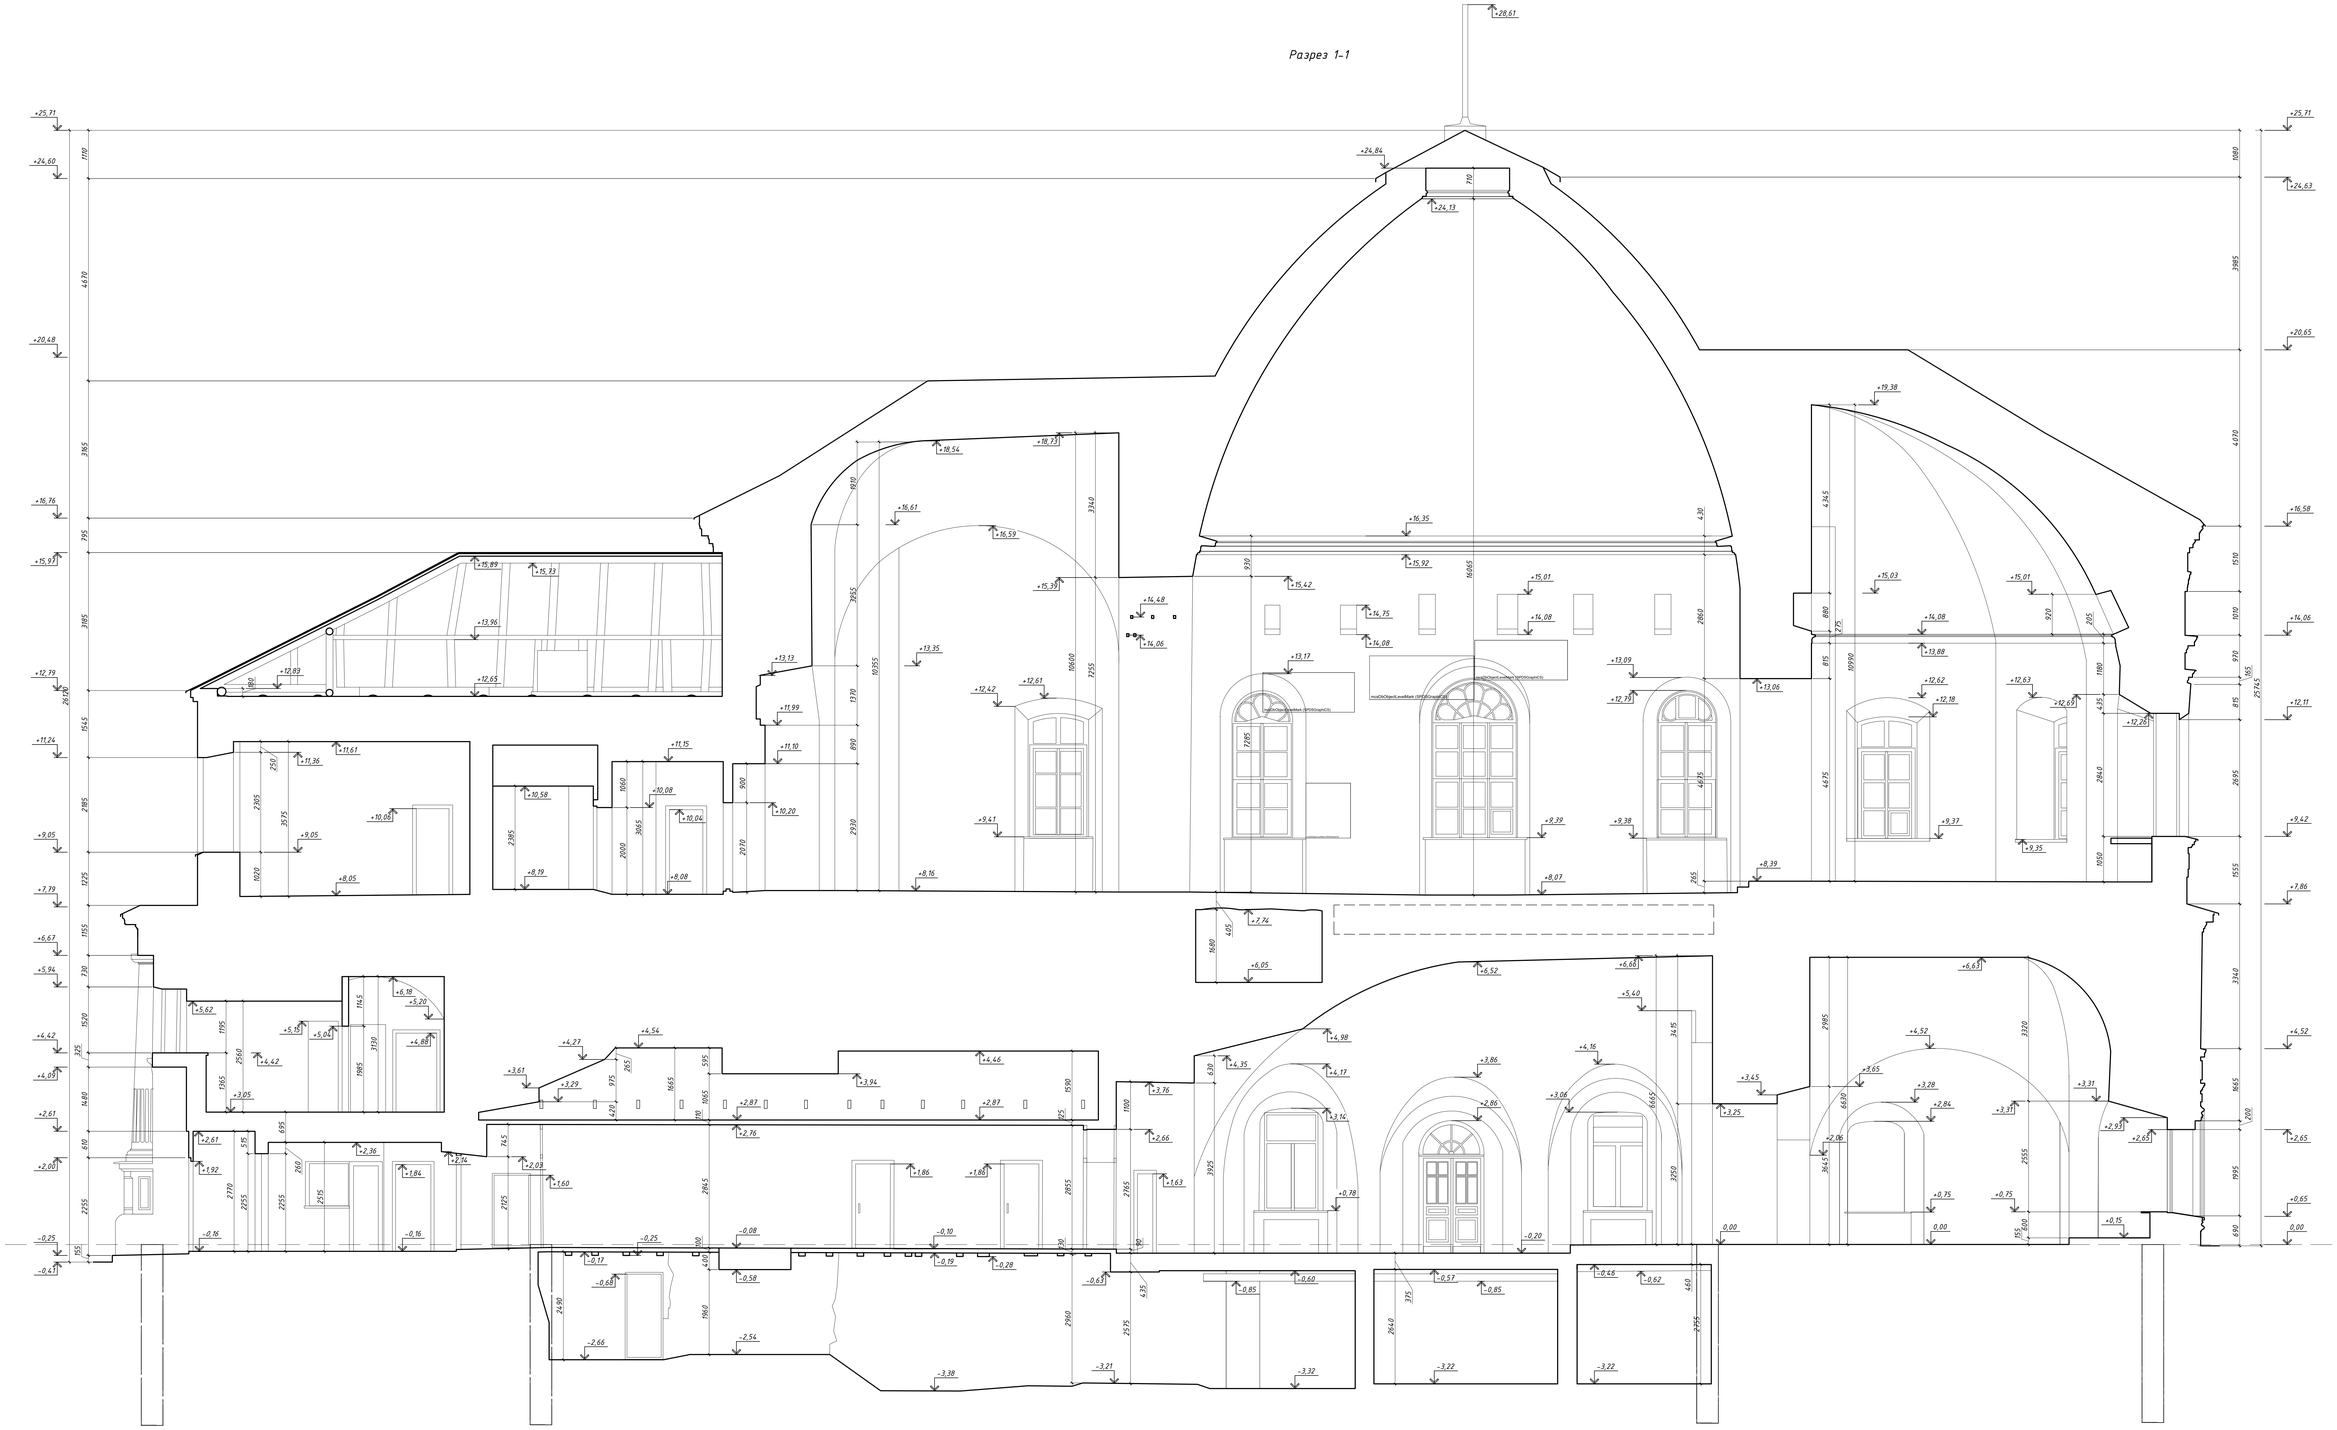

План - схема

Масштаб 1:50

1м 0 1 2 3 4 5м

Изм.	Кол. уч.	Лист	№ док.	Подп.	Дата		Стадия	Лист	Листов

Согласовано

Взам. инв. №

Подп. и дата

Инв. № подл.

Копировал

А0