


Фасад в осях 1-14  
М 1:50

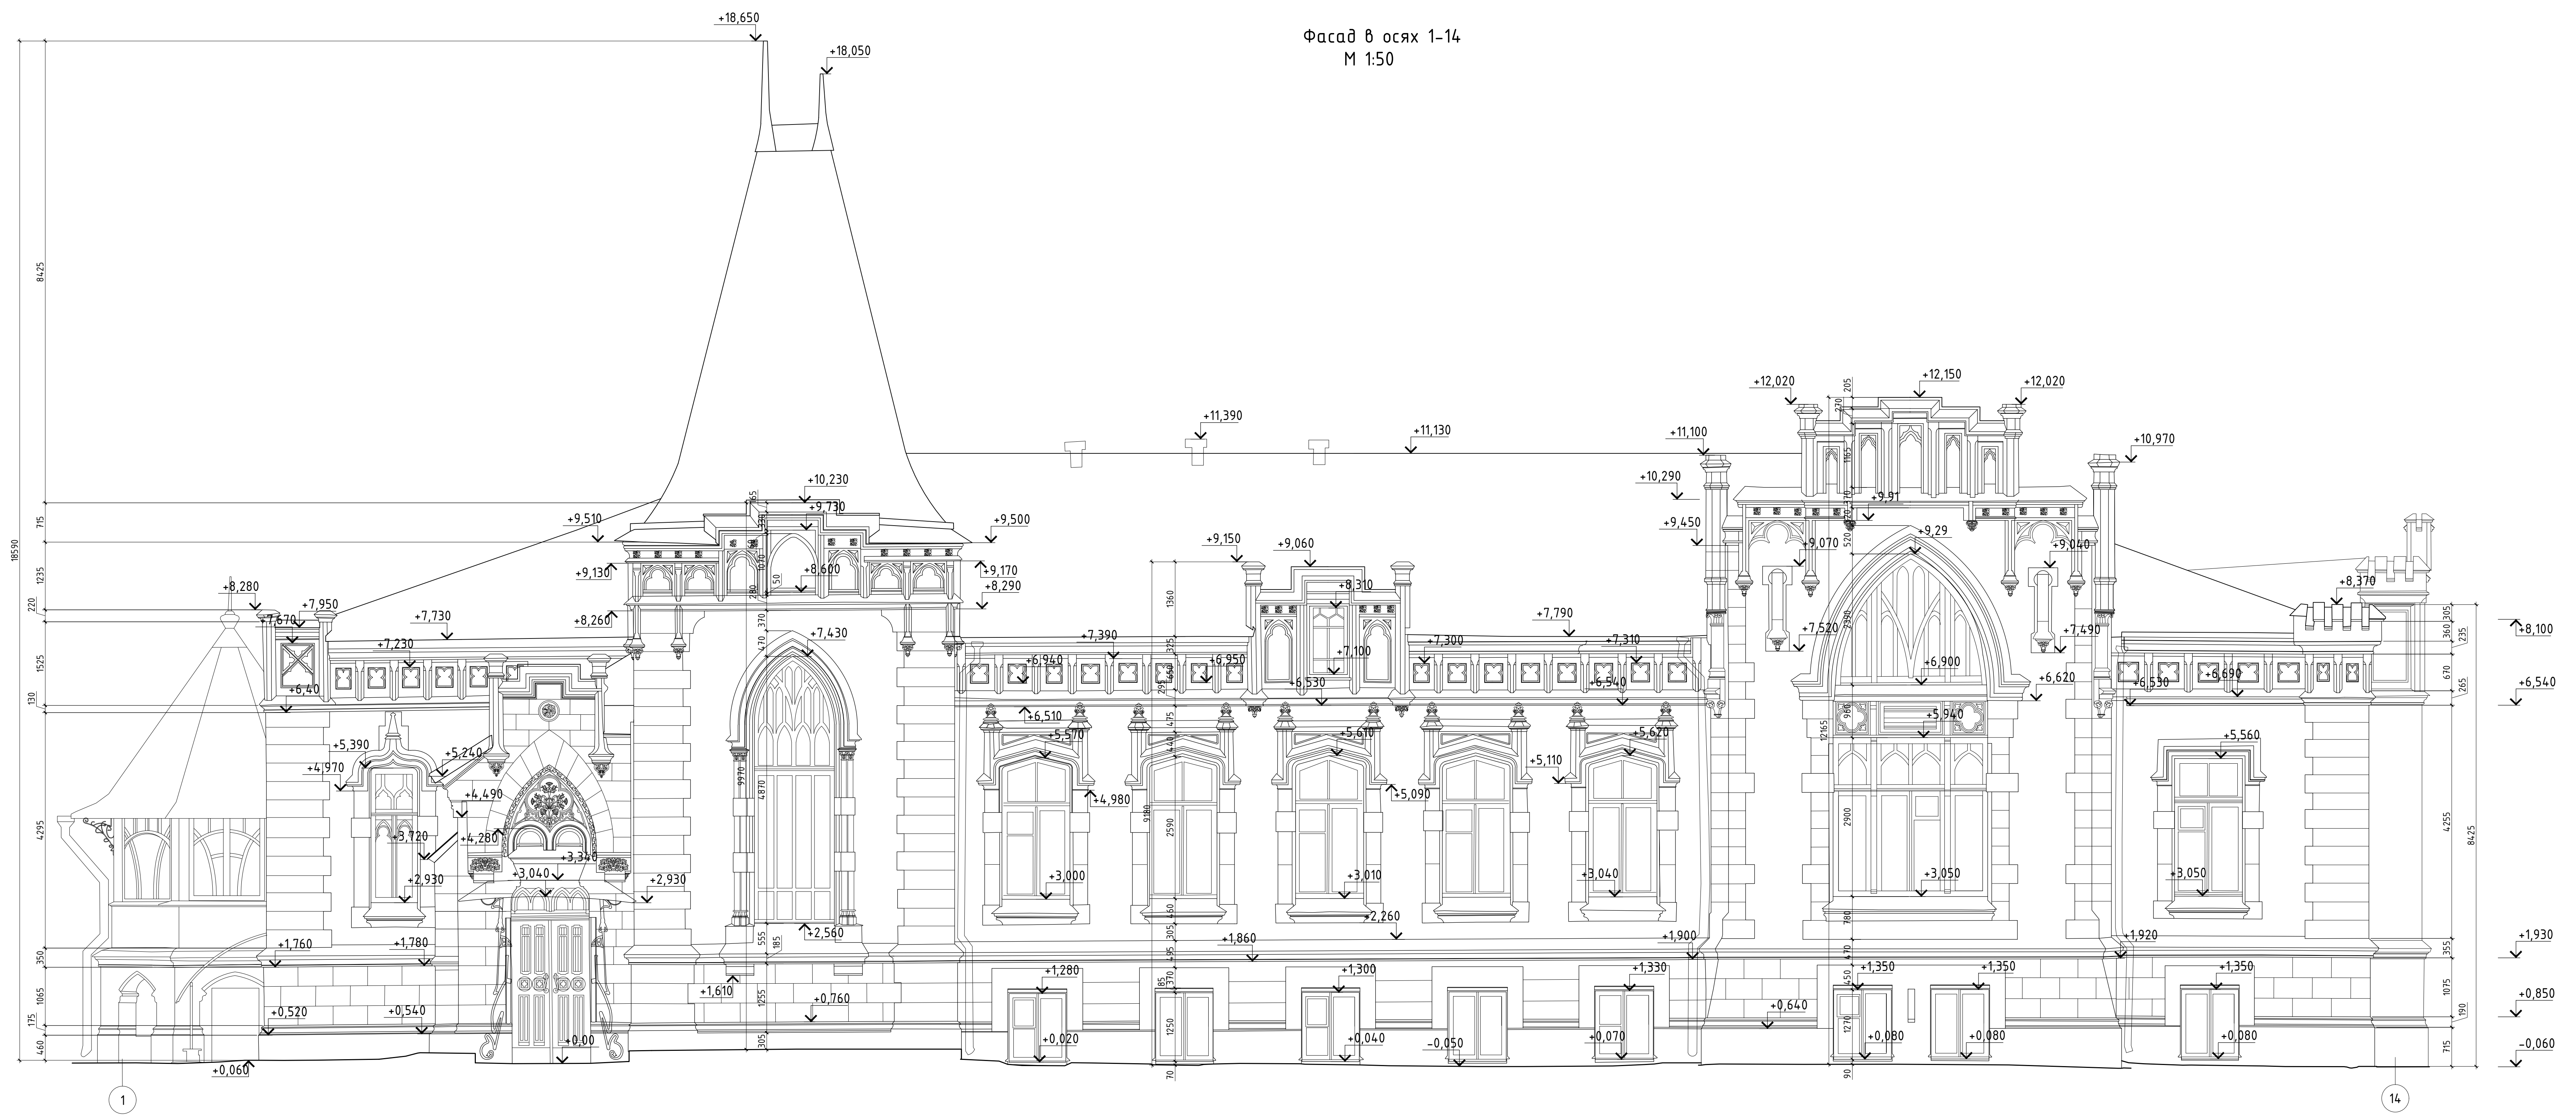

Примечания:  
 1. За отметку 0.000 принята отметка пола тамбура.  
 2. Относительная отметка 0,000 соответствует; отметке +124,793 м в Московской системе высот.

					025/2019-КНИ.2.2.11				
					г. Москва, ул. Бахрушина, д.31/12, стр.1				
Изм.	Кол.уч.	Лист	№ док.	Подп.	Дата	Обмерные чертежи	Стадия	Лист	Листов
Исполнитель	Ножкин	Фролов	04.20				04	8	
Проверил			04.20						
Фасад в осях 1-14 М 1:50							ООО «Навееком Инжиниринг»		