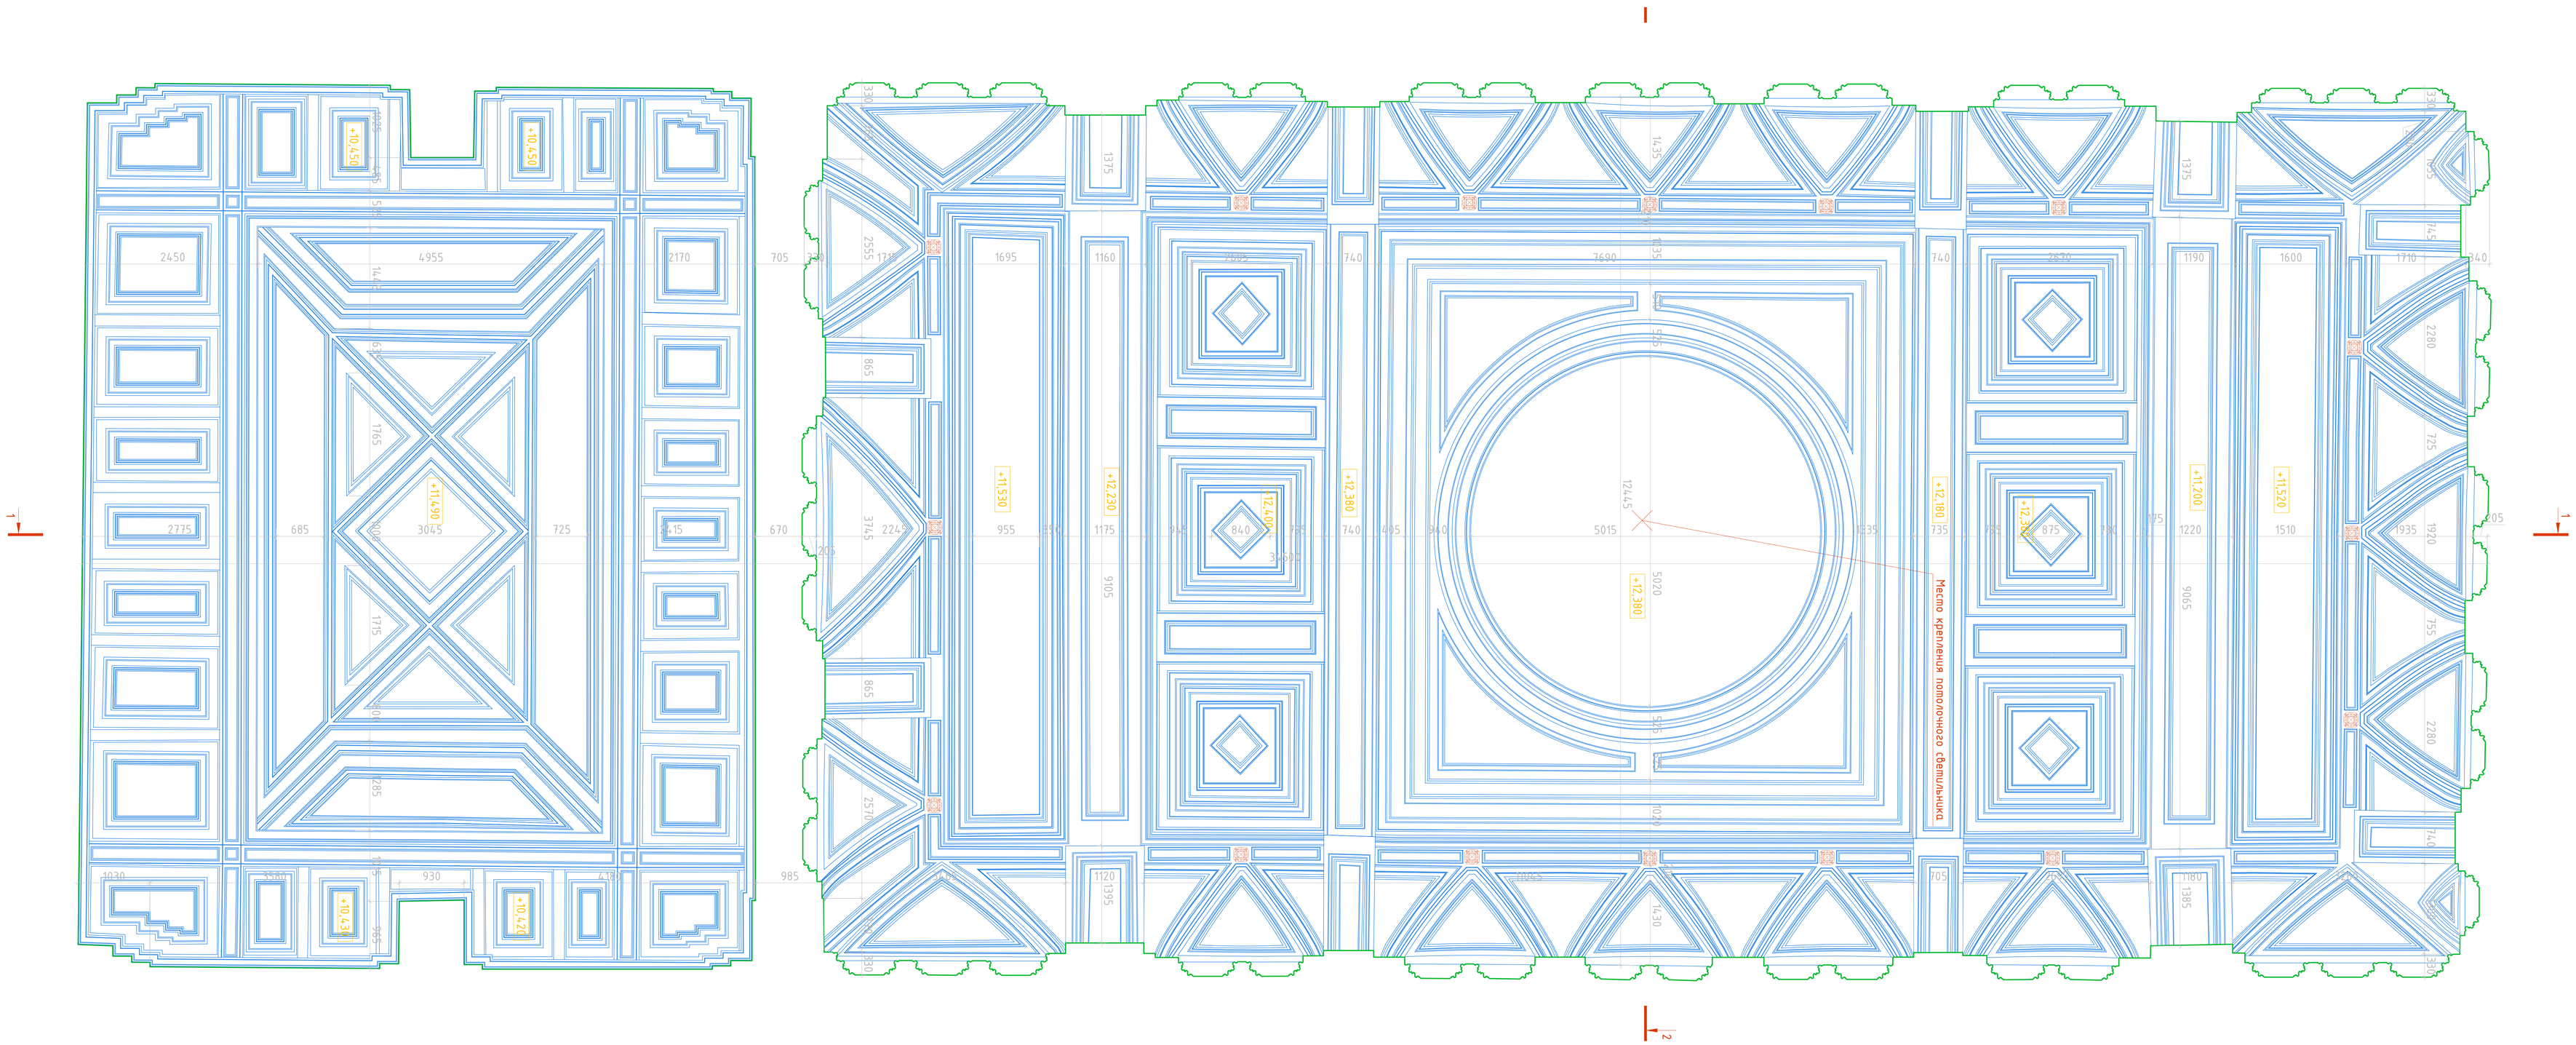
Место крепления потолочного светильника