

Фасад 1


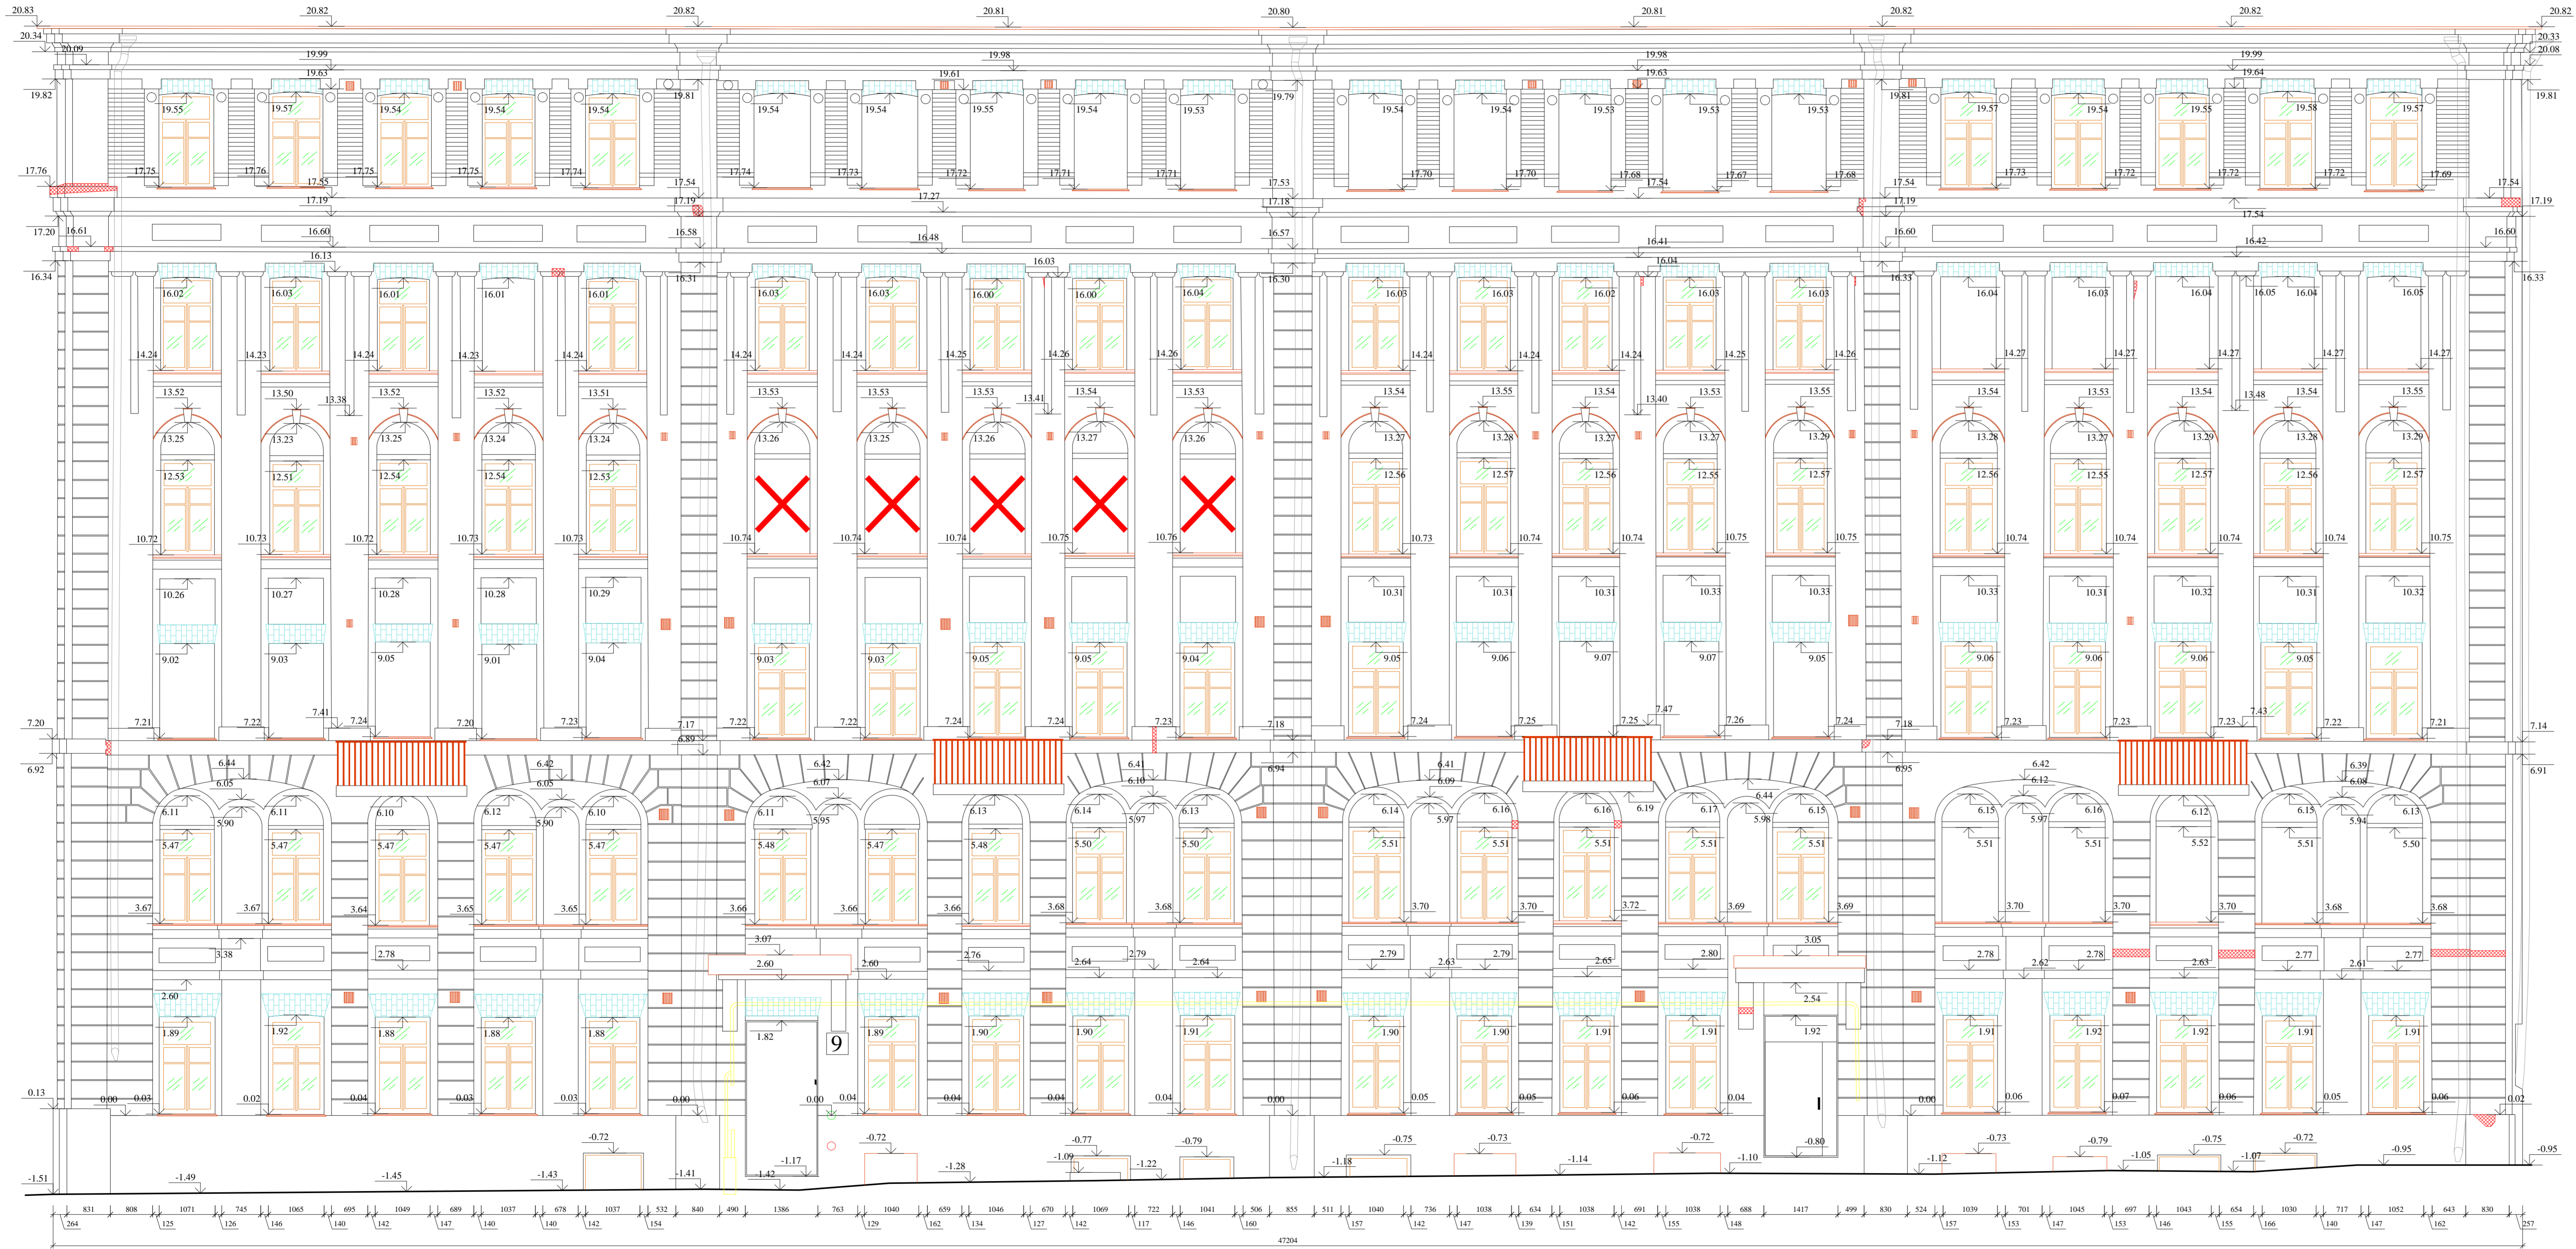


Схема расположения фасадов:



Уровень +1.000" вост. уровня цоколя левого подъезда Фасада 1

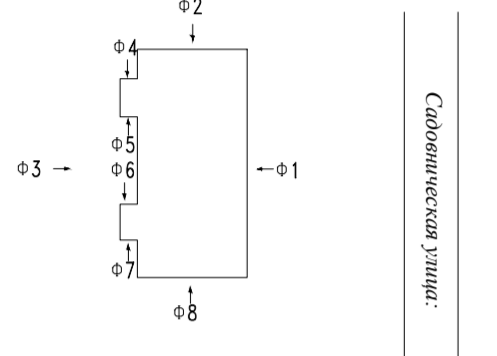