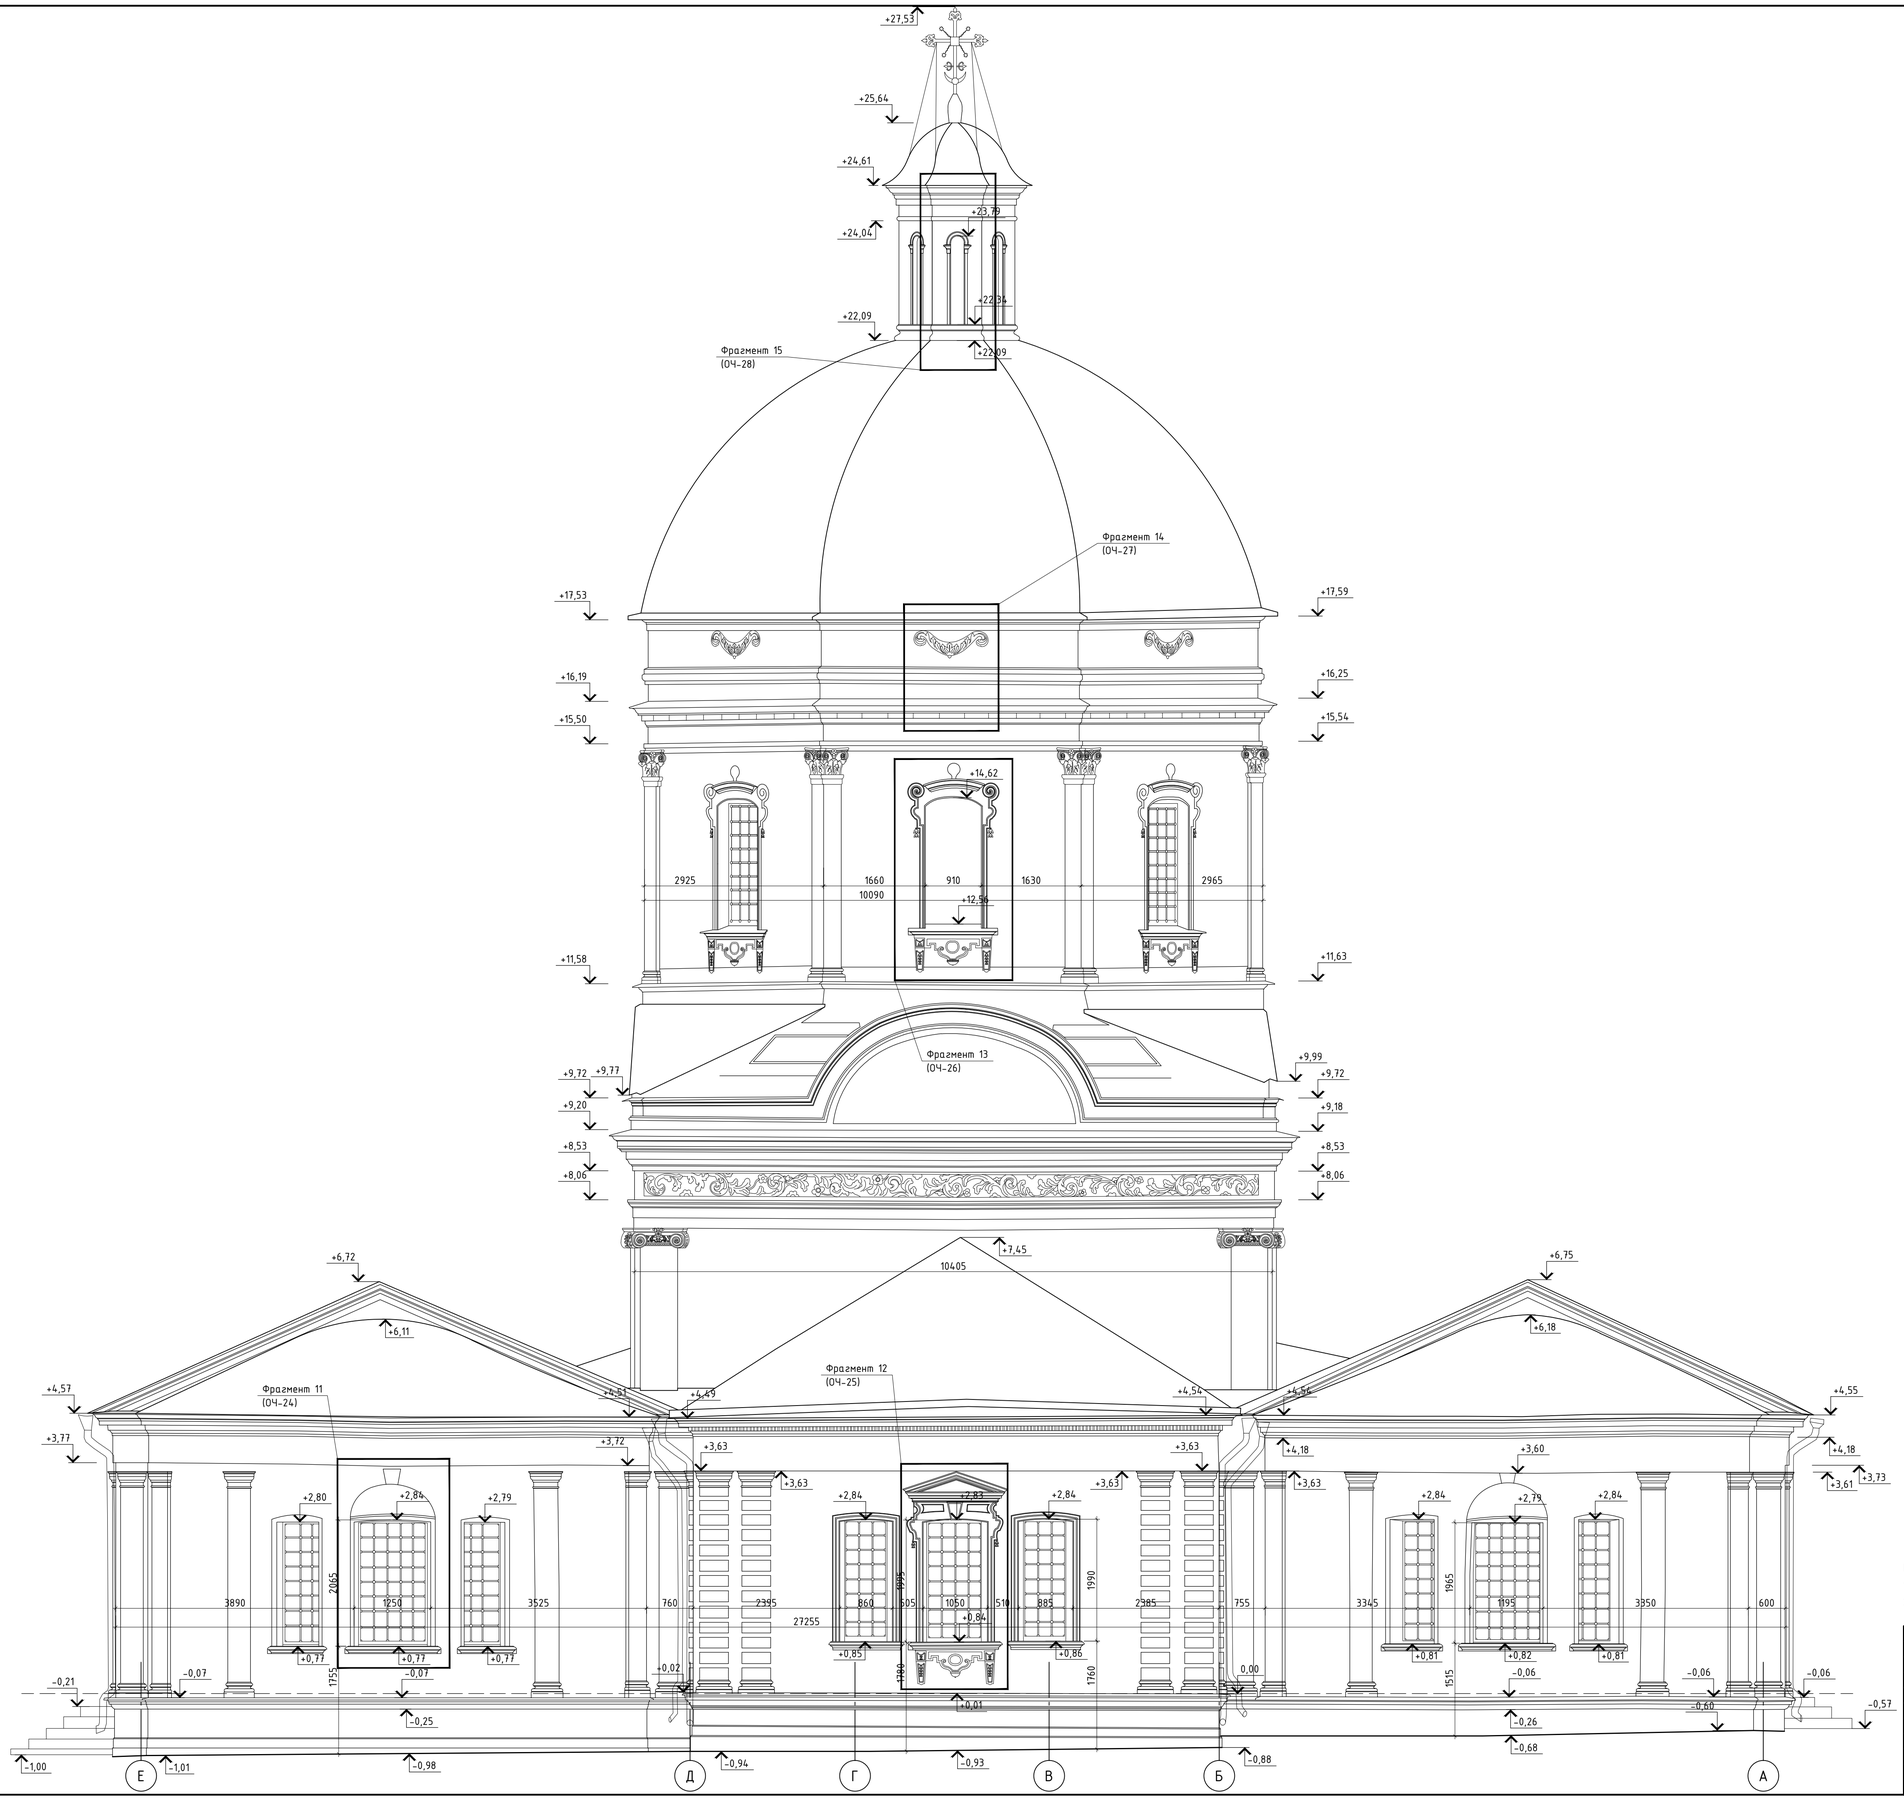


Примечания:

1. За относительную отметку 0.000 принята отметка верхней площадки паперти.
2. Данный лист смотреть совместно с листами: ОЧ-24 - ОЧ-28.

| Изм. | Кол. уч. | Лист | № док. | Подп. | Дата | | Стадия | Лист | Листов |
|---|---|---|---|---|---|---|---|---|---|
| | | | | | | Фасад в осях Е-А<br>М 1:50 | | | |

Копировал

А1