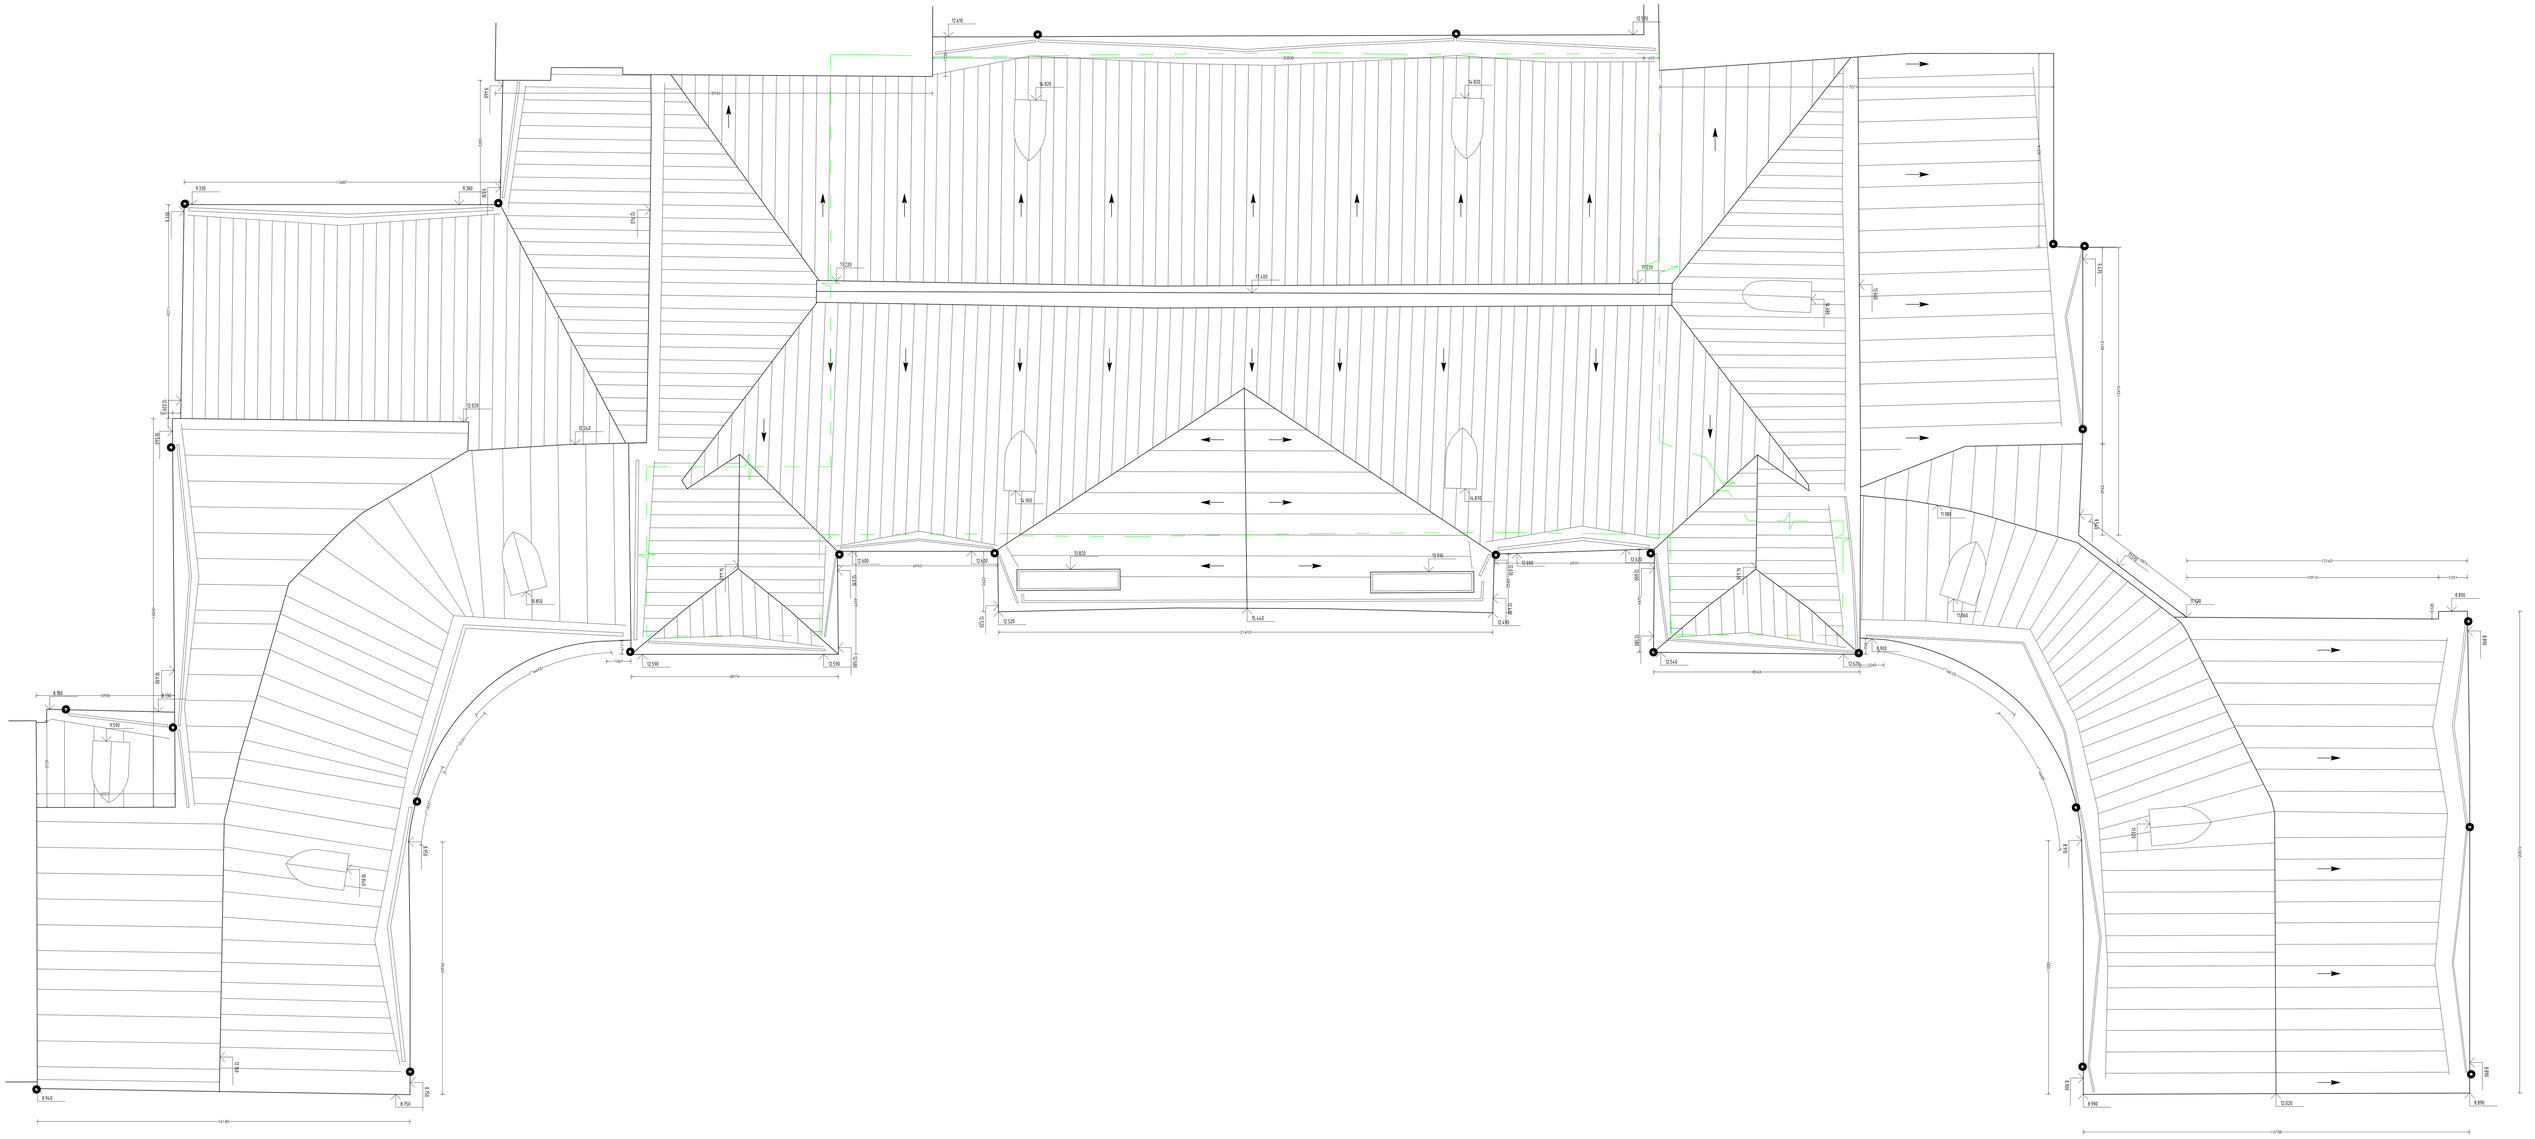Музей Революции, ул. Тверская, д.21, план кровли