

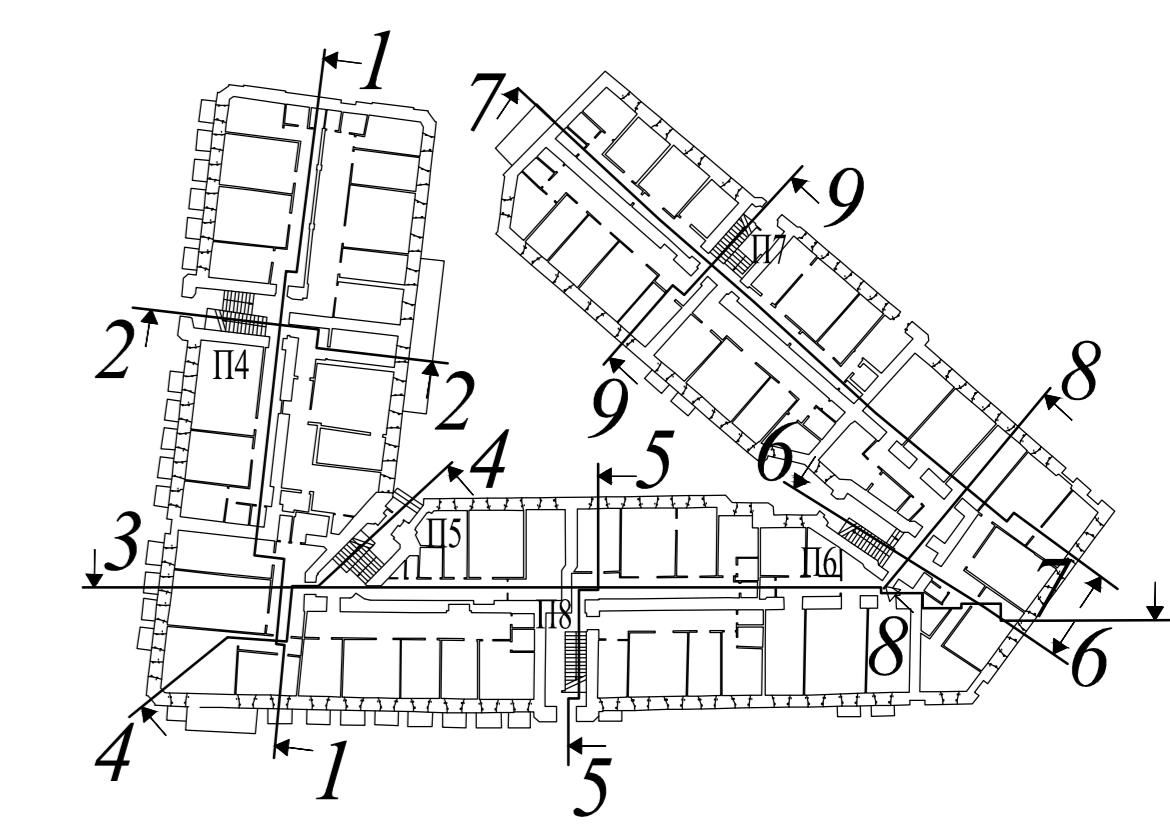


# Разрез 1-1

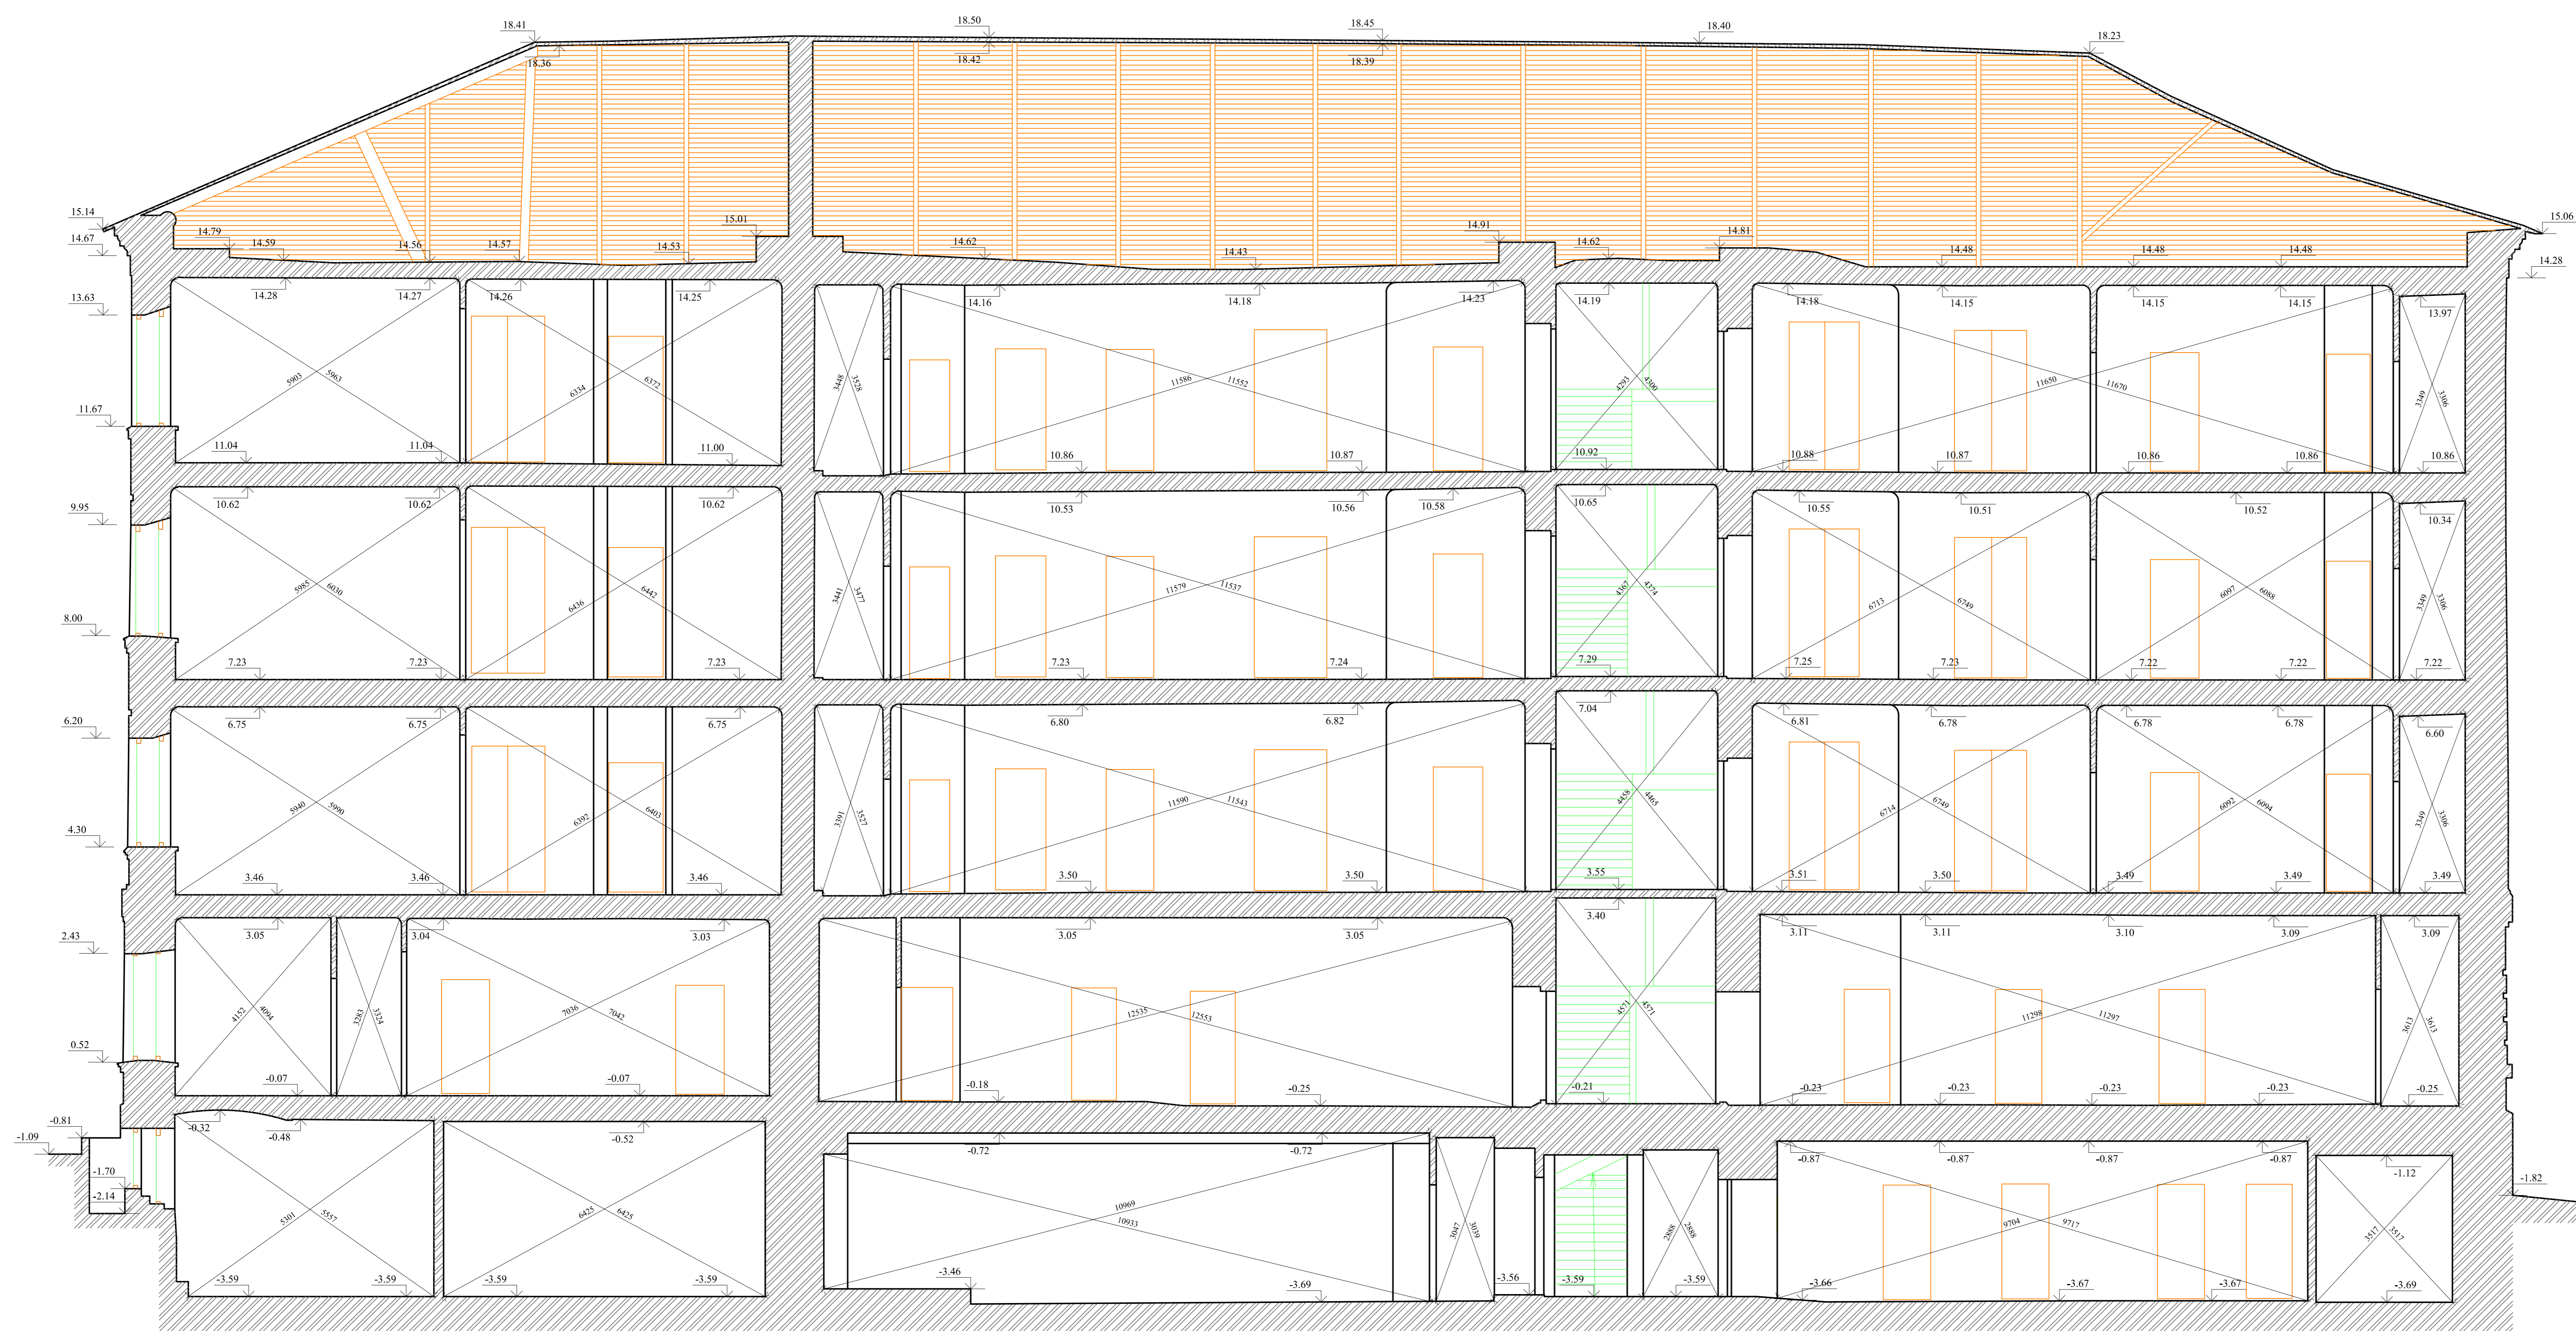

Примечание:  
Уровень условного пола взят от  
чистого пола 1 этажа  
подъезда №5 (П5).

Масштаб 1:50

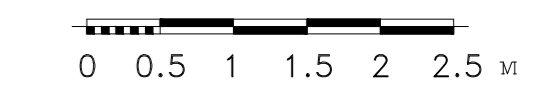

Имя		Проектировщик	
Адрес		Архитект. №	
Дата		Дата выпуска	
Заявитель			
Москва, ул. Садовая-Спасская 19 к 2			
Имя	Колпач	Иван	Михай
Фамилия	Иванов	Иванов	Иванов
Объемные работы		Статус	Лист
Разрез 1-1		ОЧ	Листов
		-	
М 1:50		Формат А 4112	