


Разрез 1-1

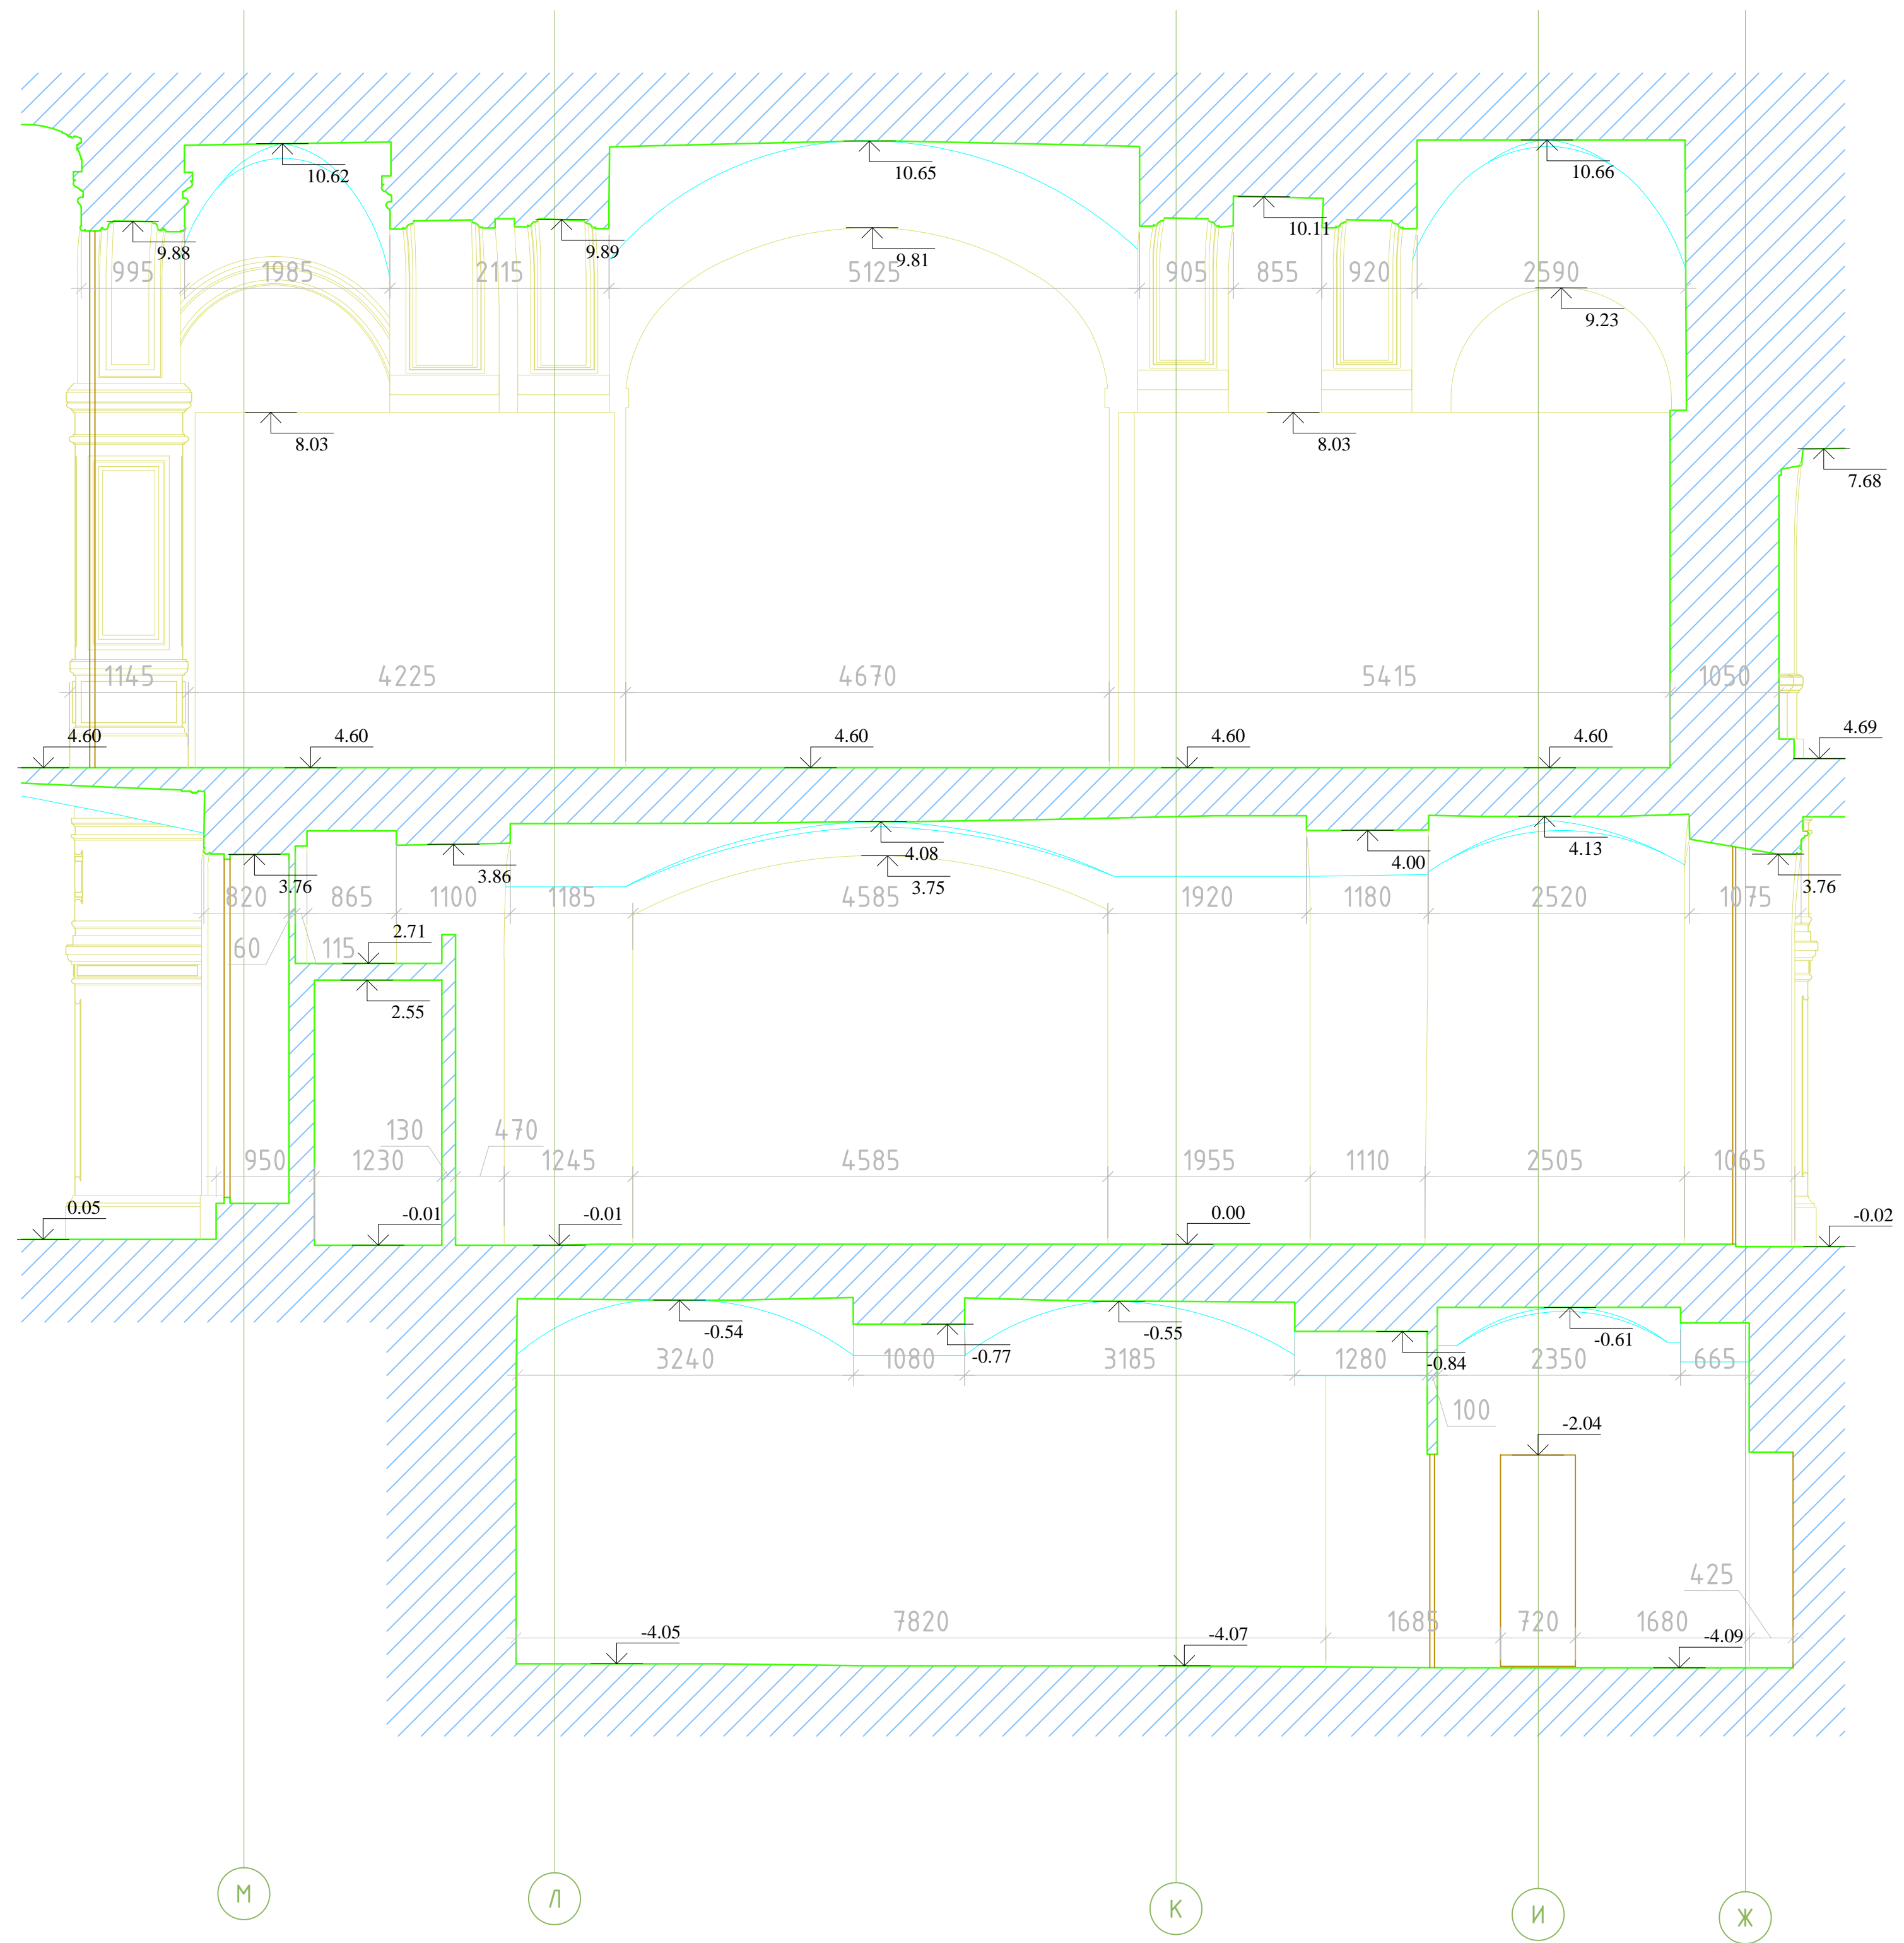

Разрез 2-2


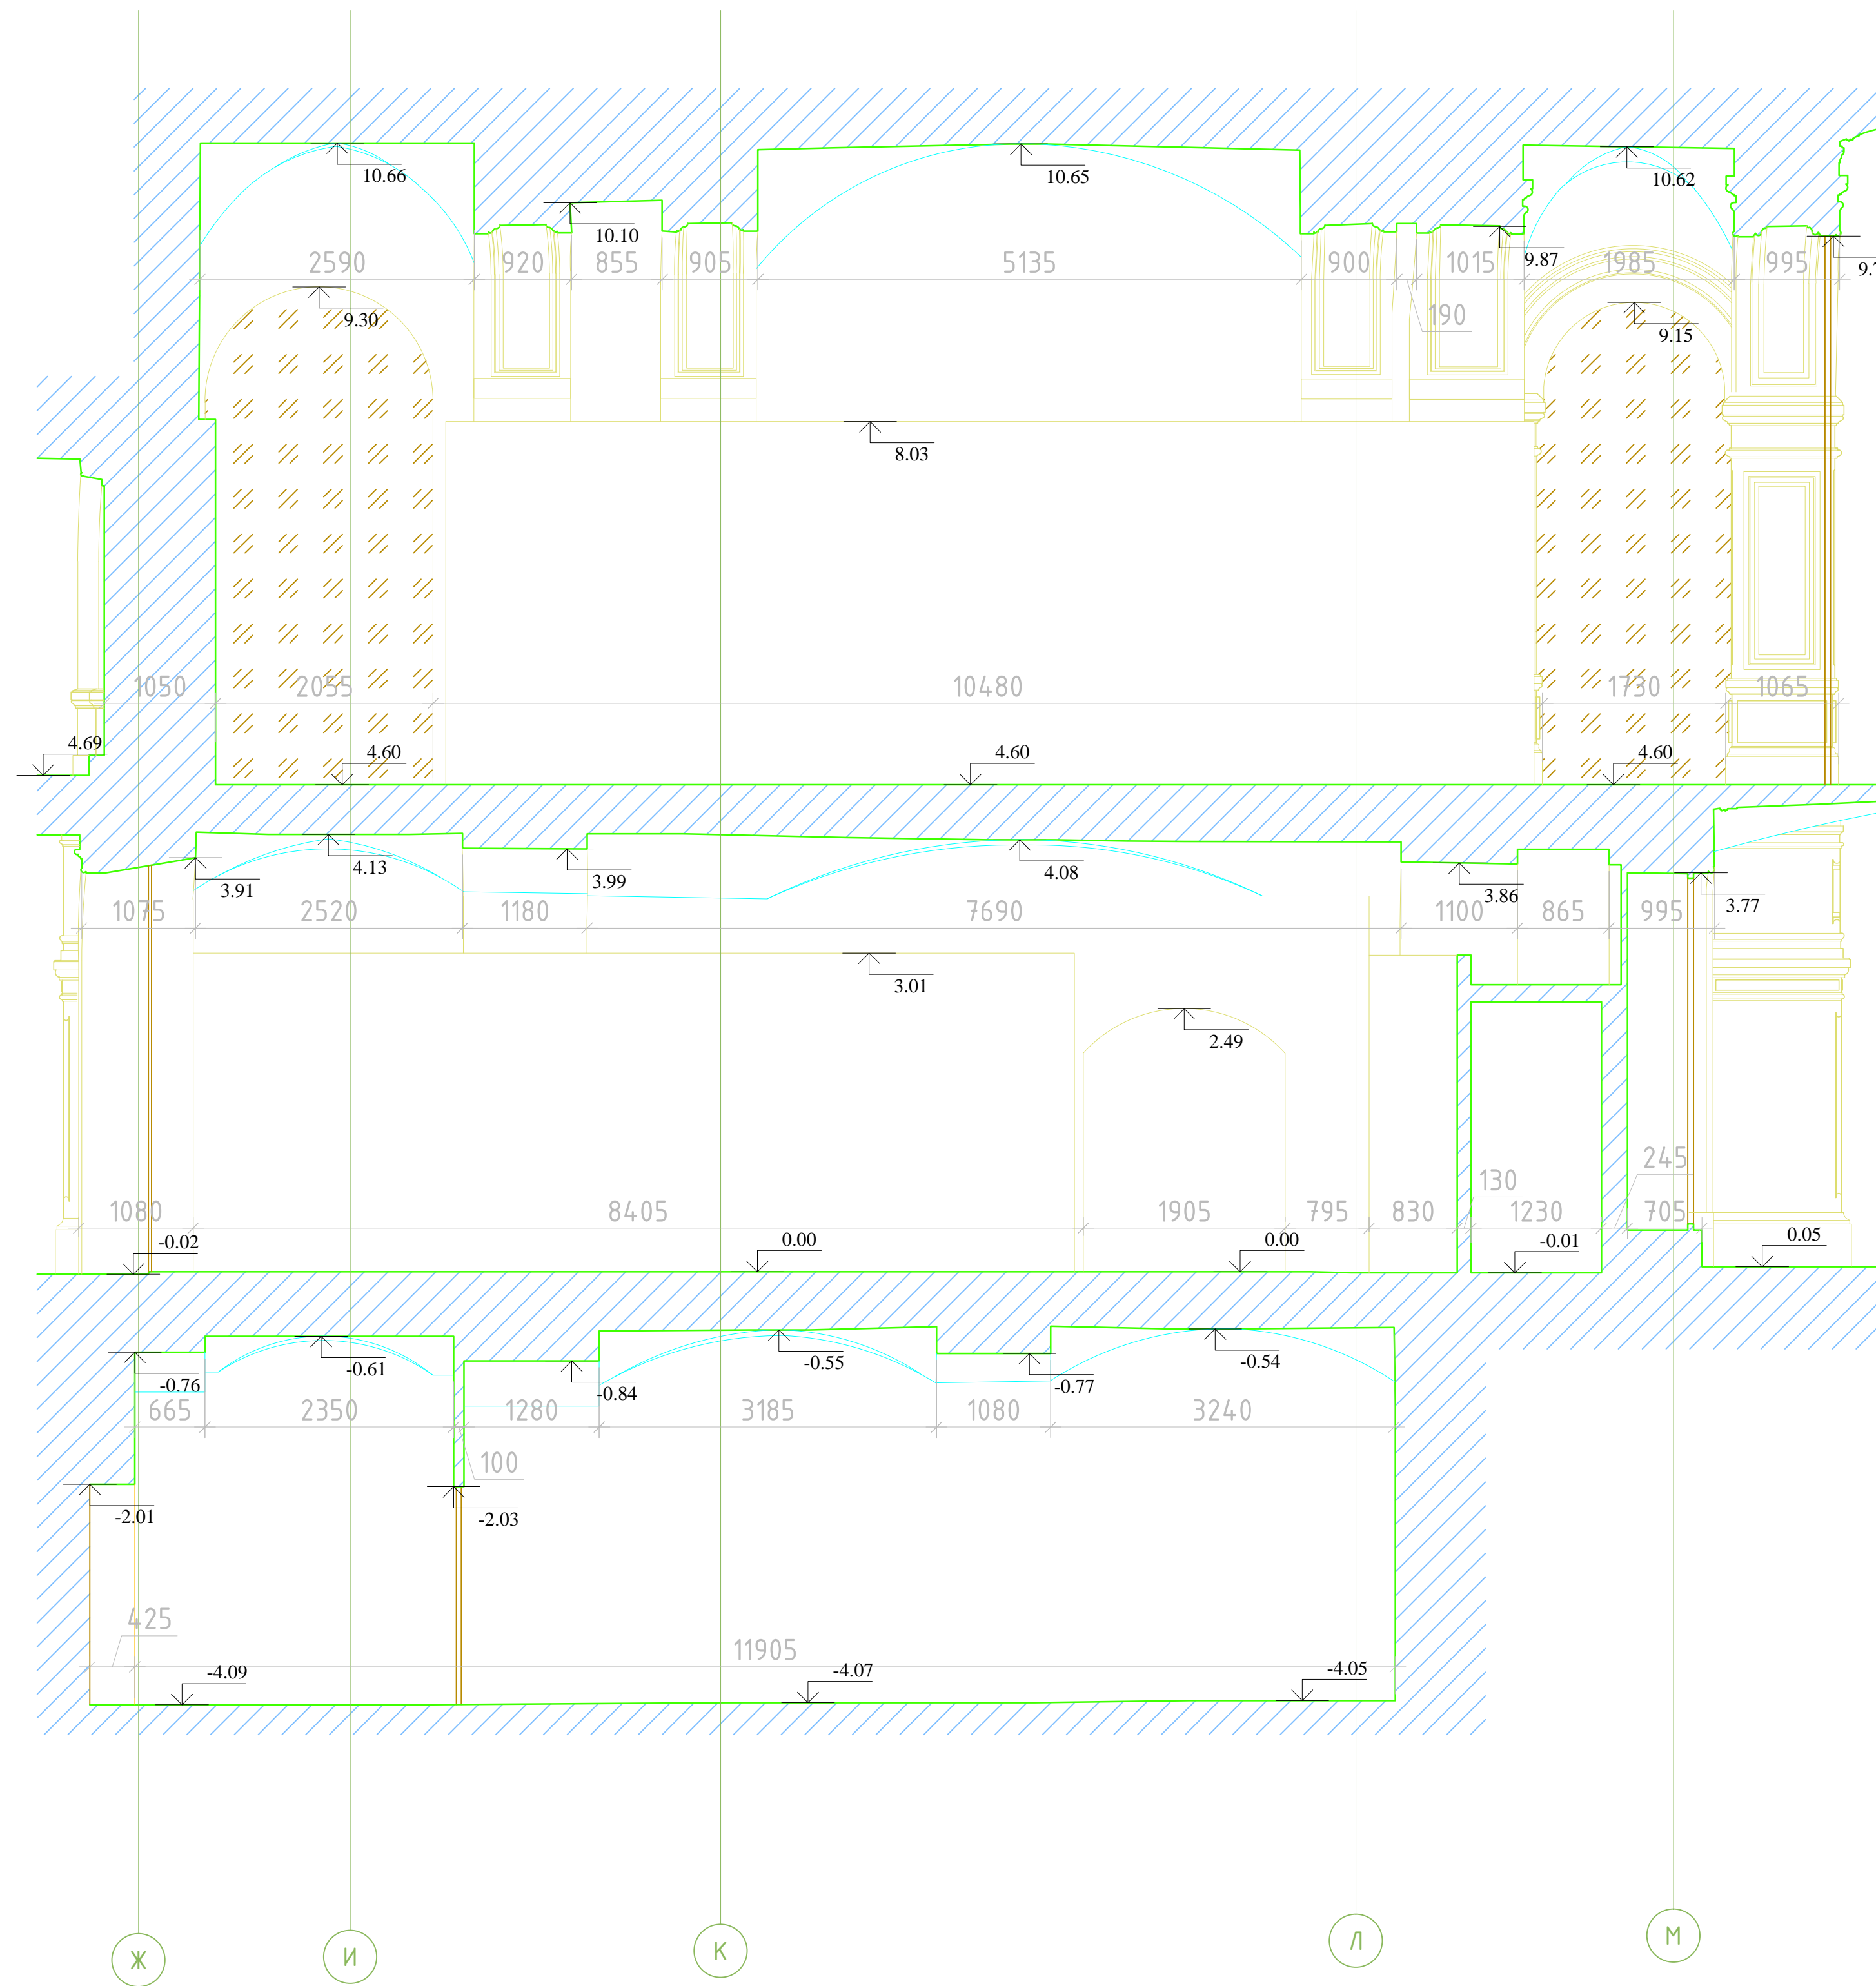


Схема расположения разрезов

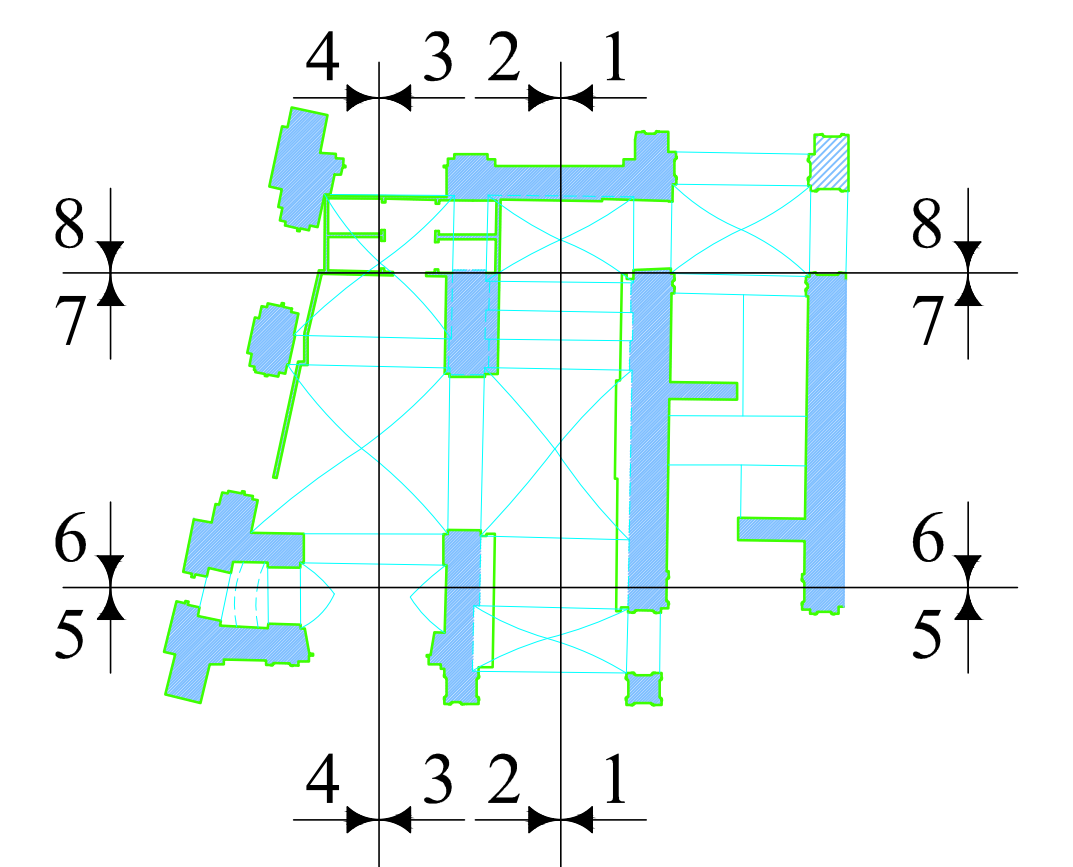

Примечание:
За относительную отметку 0.00 принята отметка пола Ground Floor салона HUGO