


Фасад в осях М-А (Западный)
М 1:50

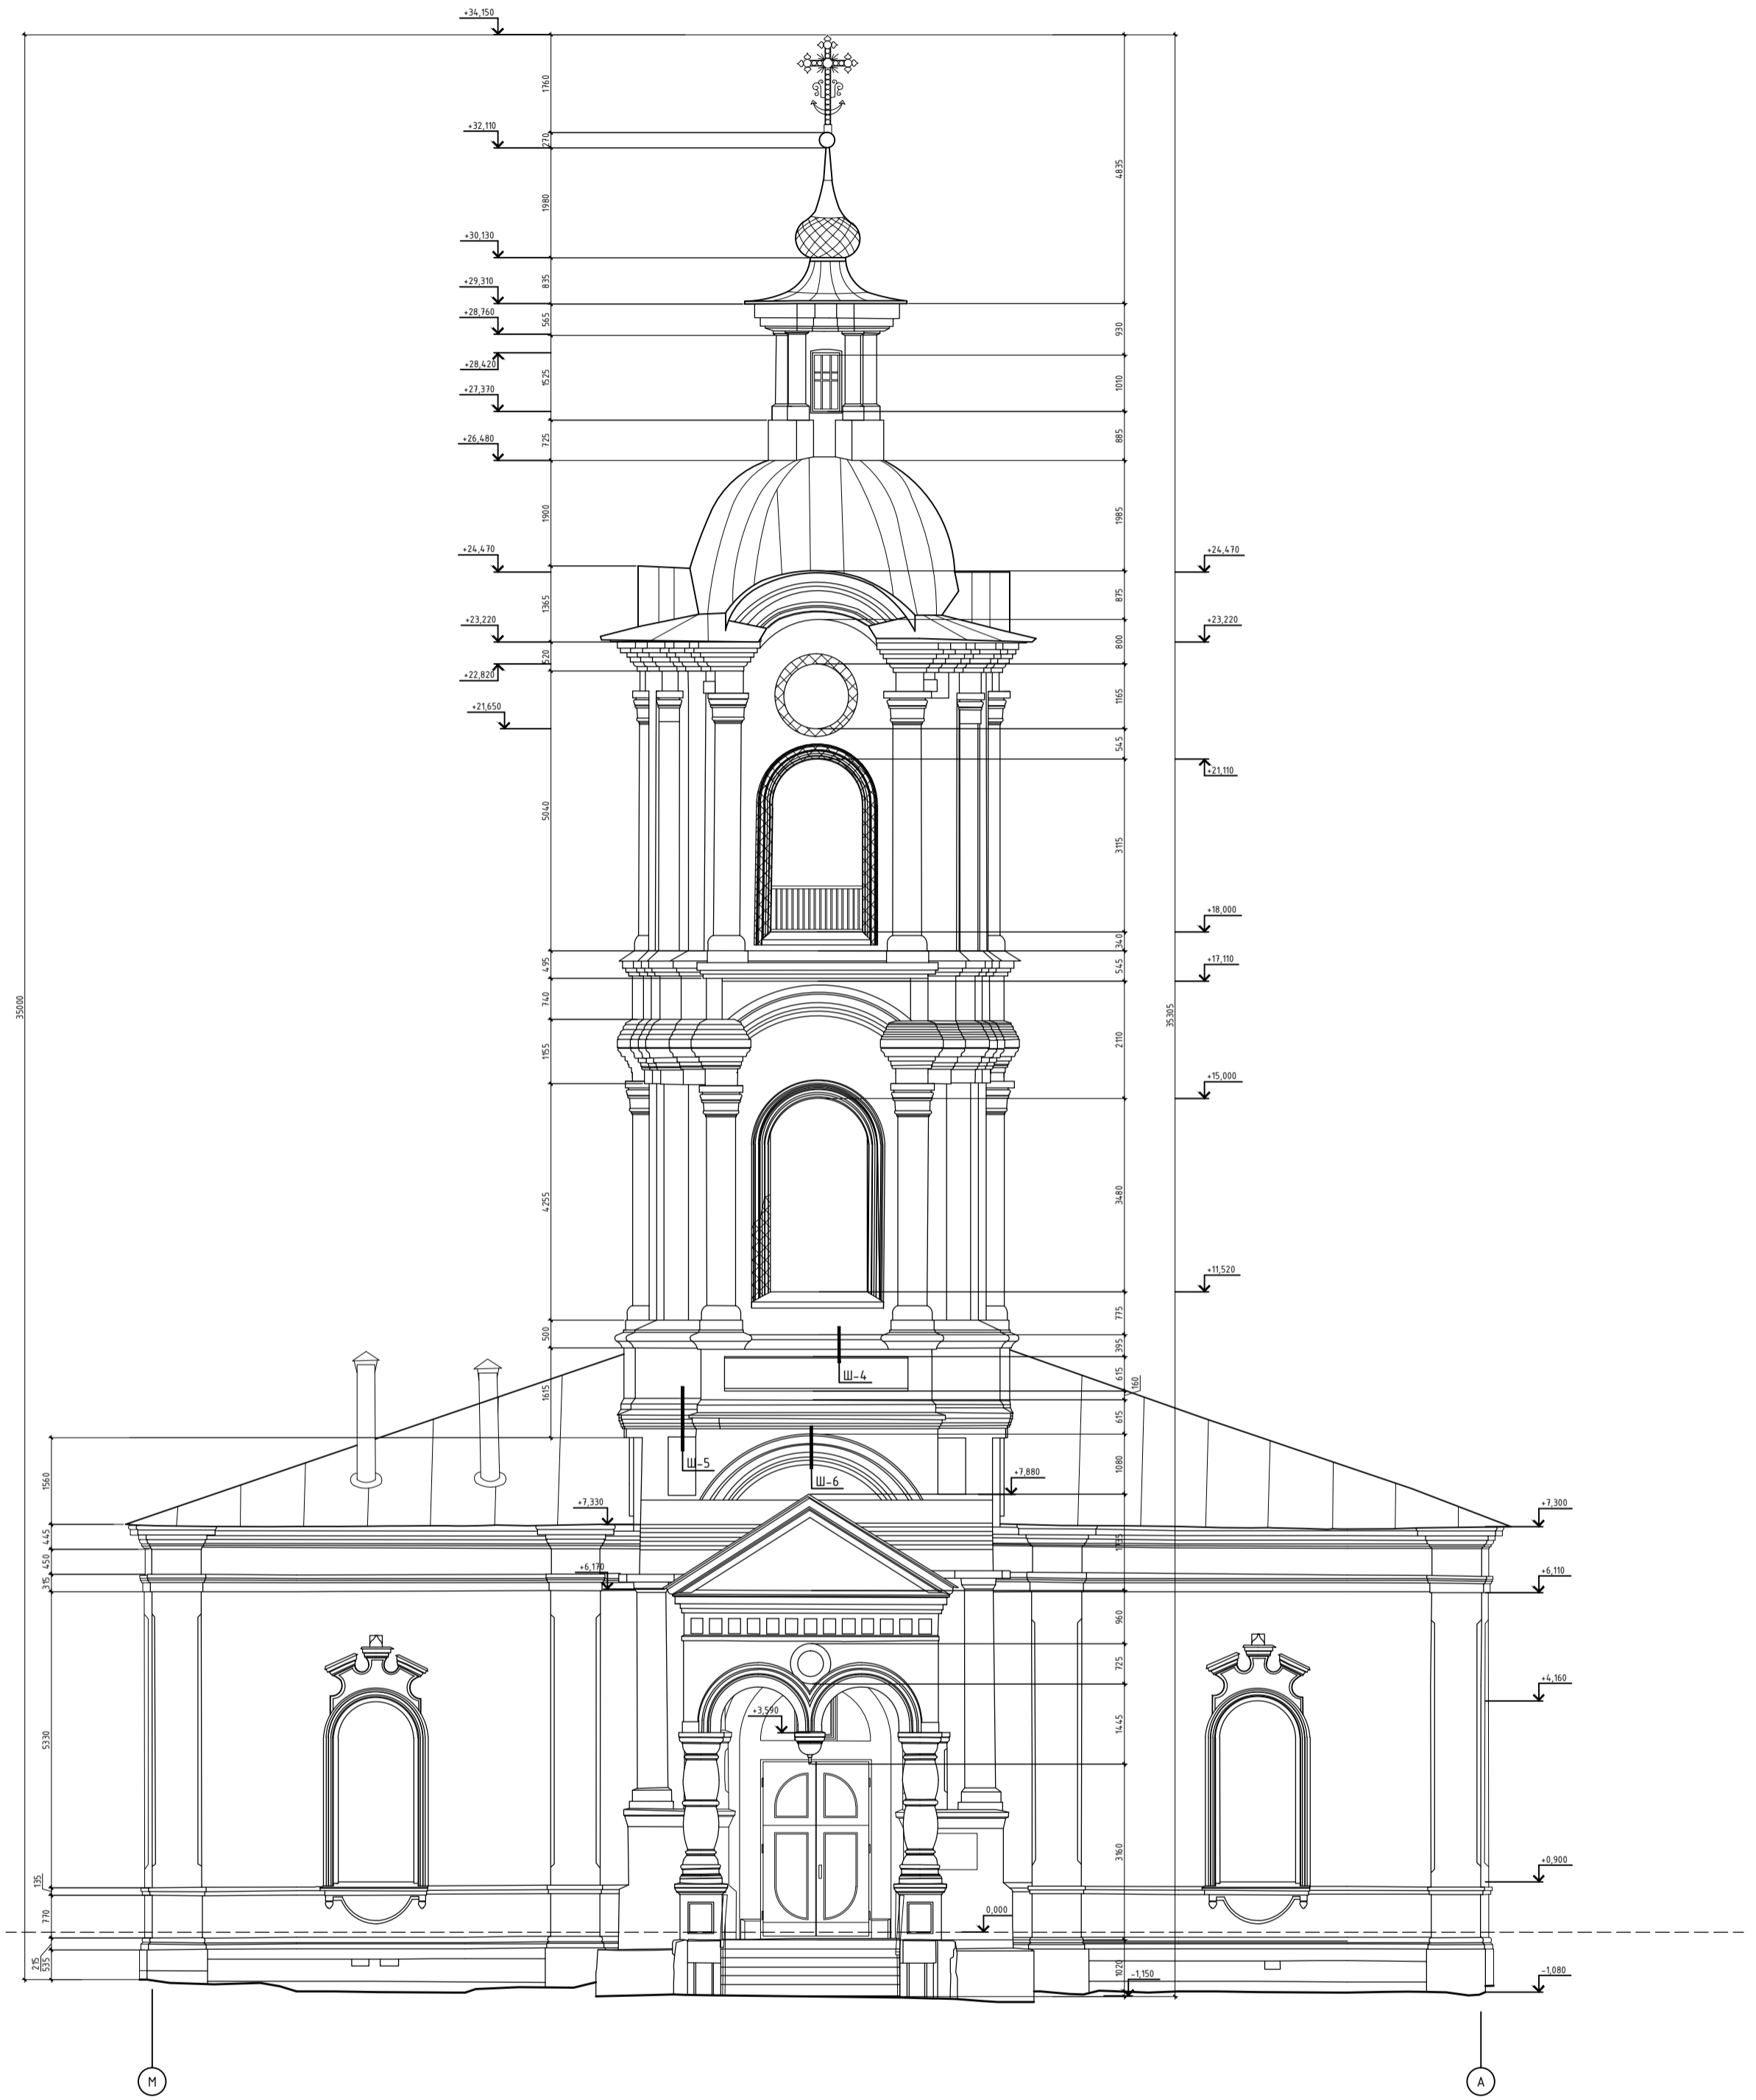

Условные обозначения:
 - разрушения и эскизные

Примечания:
 1. За относительные отметки 0.000 принята отметка площадки крыльца паперты

Изм.	Кол. ч.	Дата	Выполн.	Провер.	Листы

Фасад в осях М-А (Западный)
М 1:50
Композит

Спецификация
 ИМ В 0201
 Проект и детали
 2020.08.10