


План 1 этажа  
М 1:50

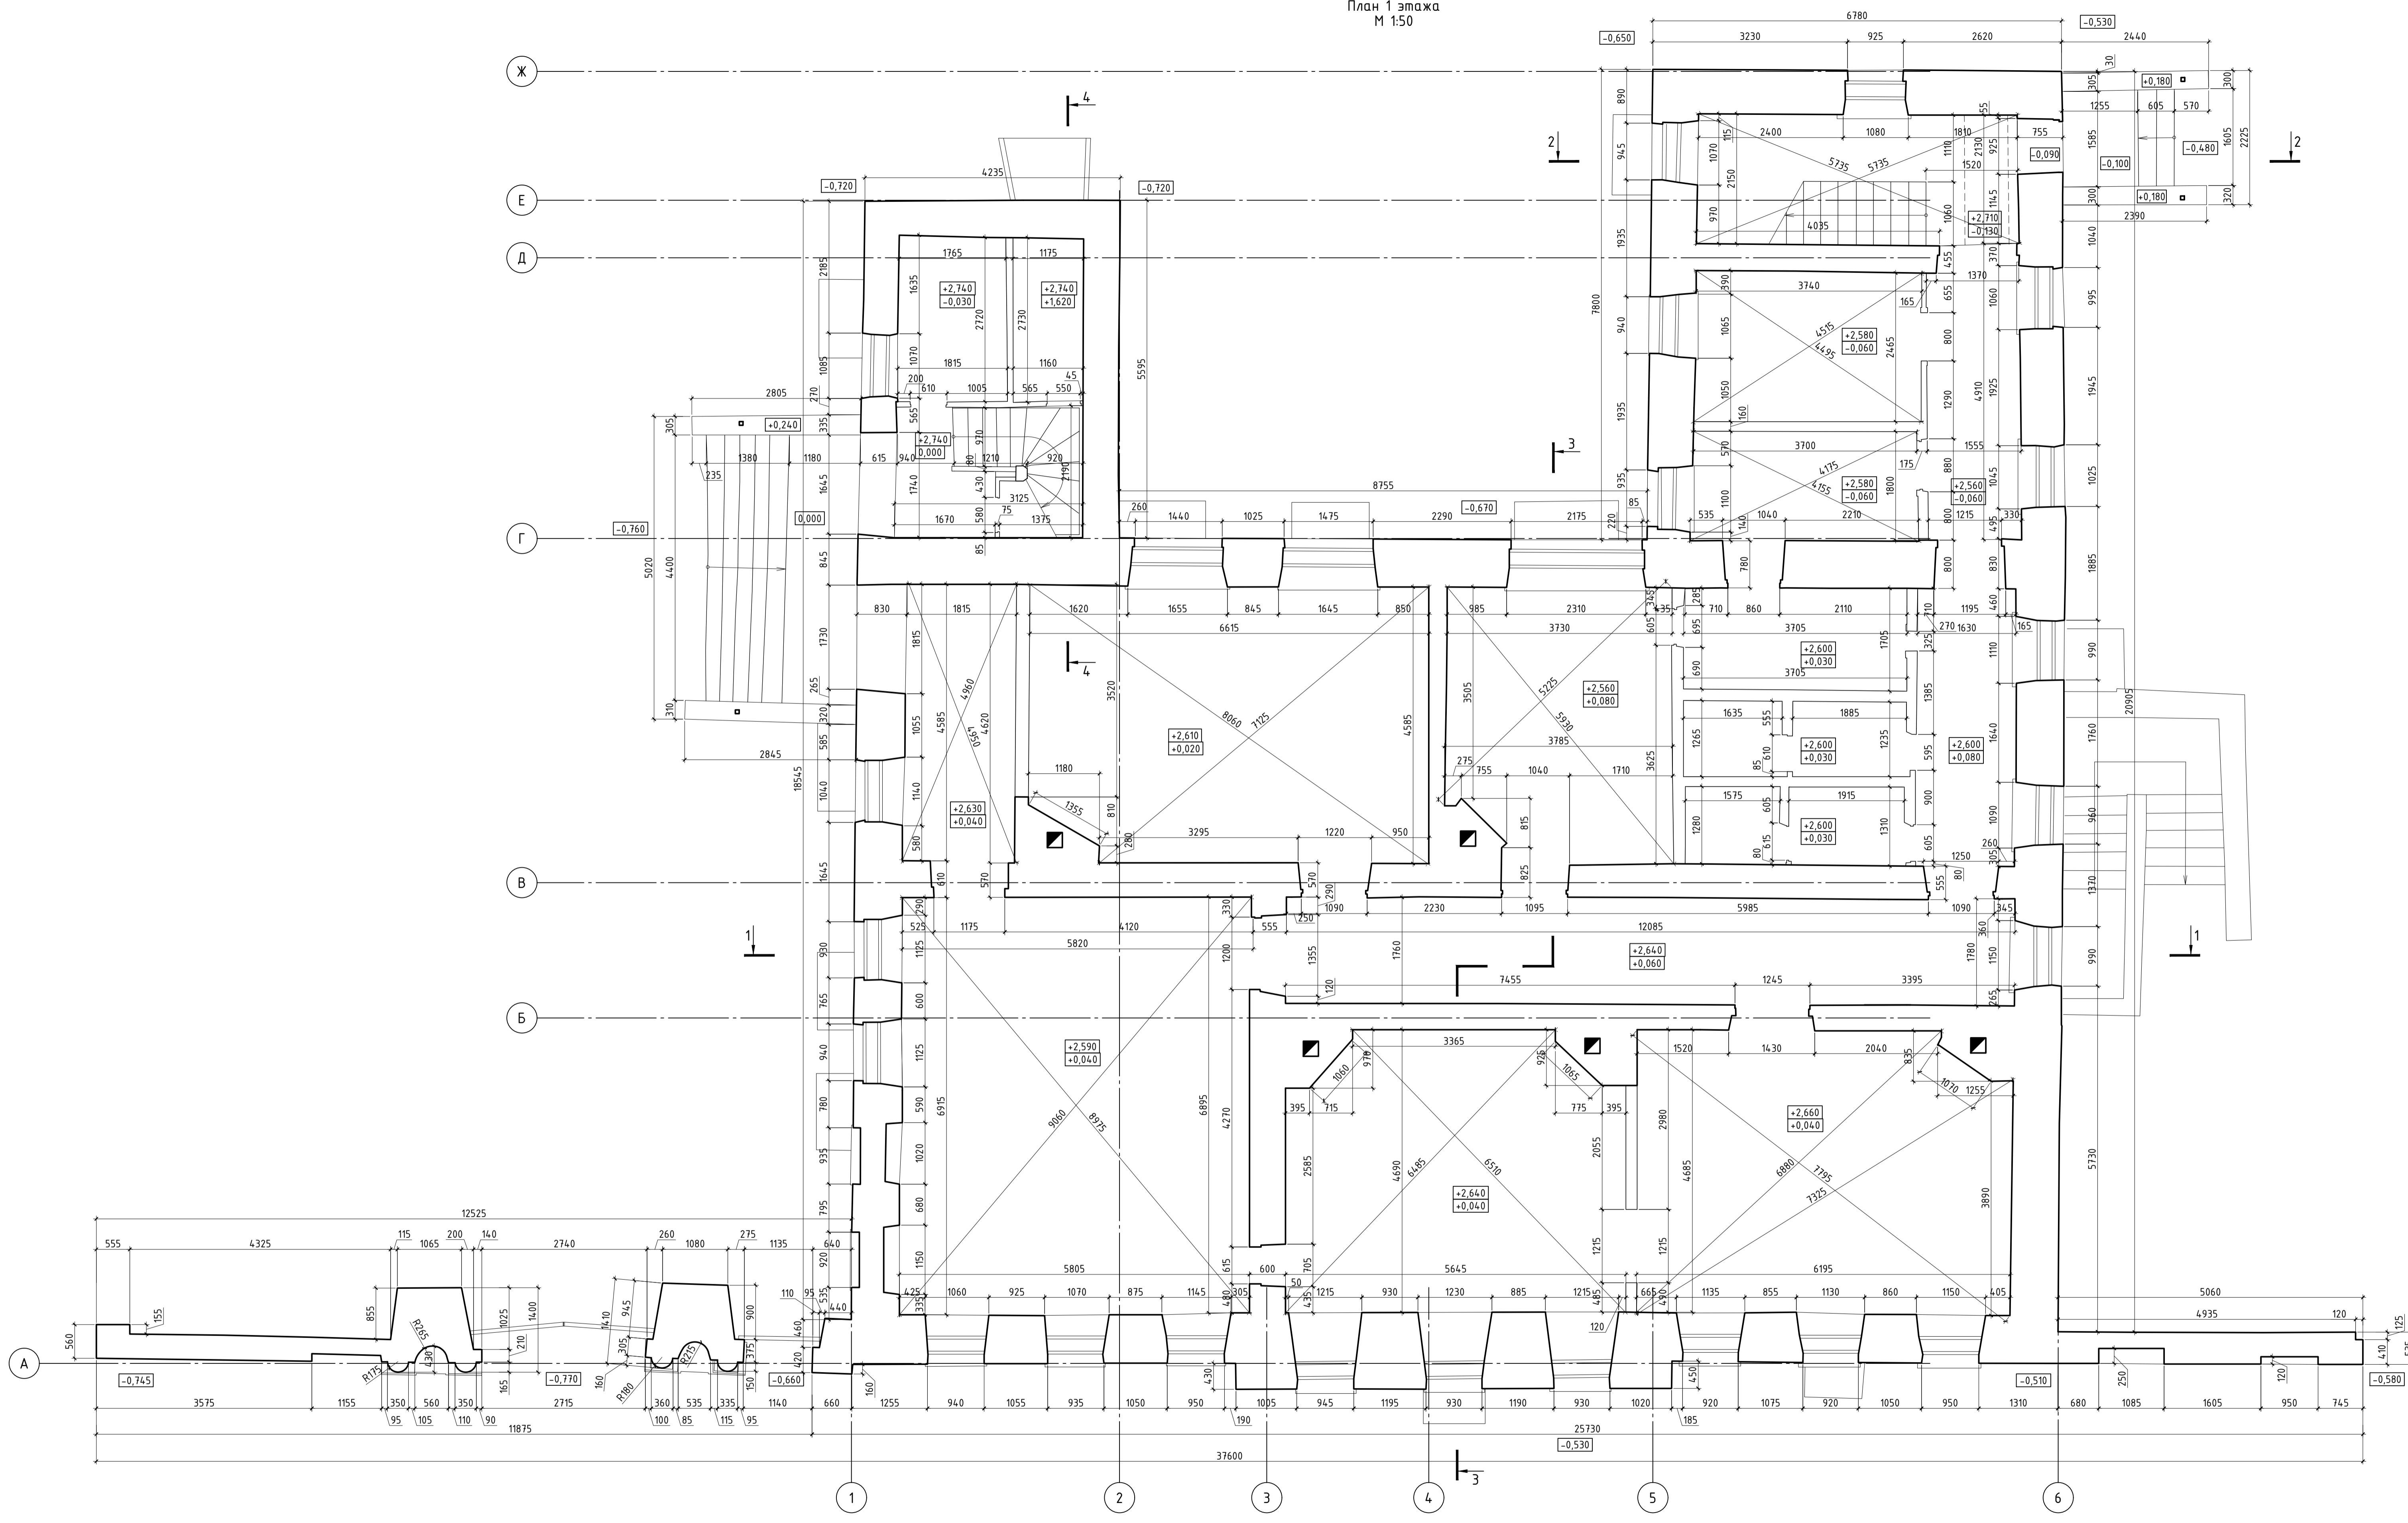

Примечание:  
Относительная отметка 0,000 соответствует отметке +125,218 м в Московской системе высот

Создано	
Проверено	
Подобрано	
Взам. инв. №	
Инв. № подл.	

025/2019-КНИ 2.2.15			
г. Москва, ул. Бахрушина, д.31/12, стр.27			
Изм.	Кол. ч.	Лист	№ док.
Исполнитель	Ножкин	04.20	
Проверил	Фролов	04.20	
Обмерные чертежи			Стадия
План 1 этажа М 1:50			Лист
			Листов
			000 «Навгеком Инжиниринг»
Копировал			А1