Фасад 1

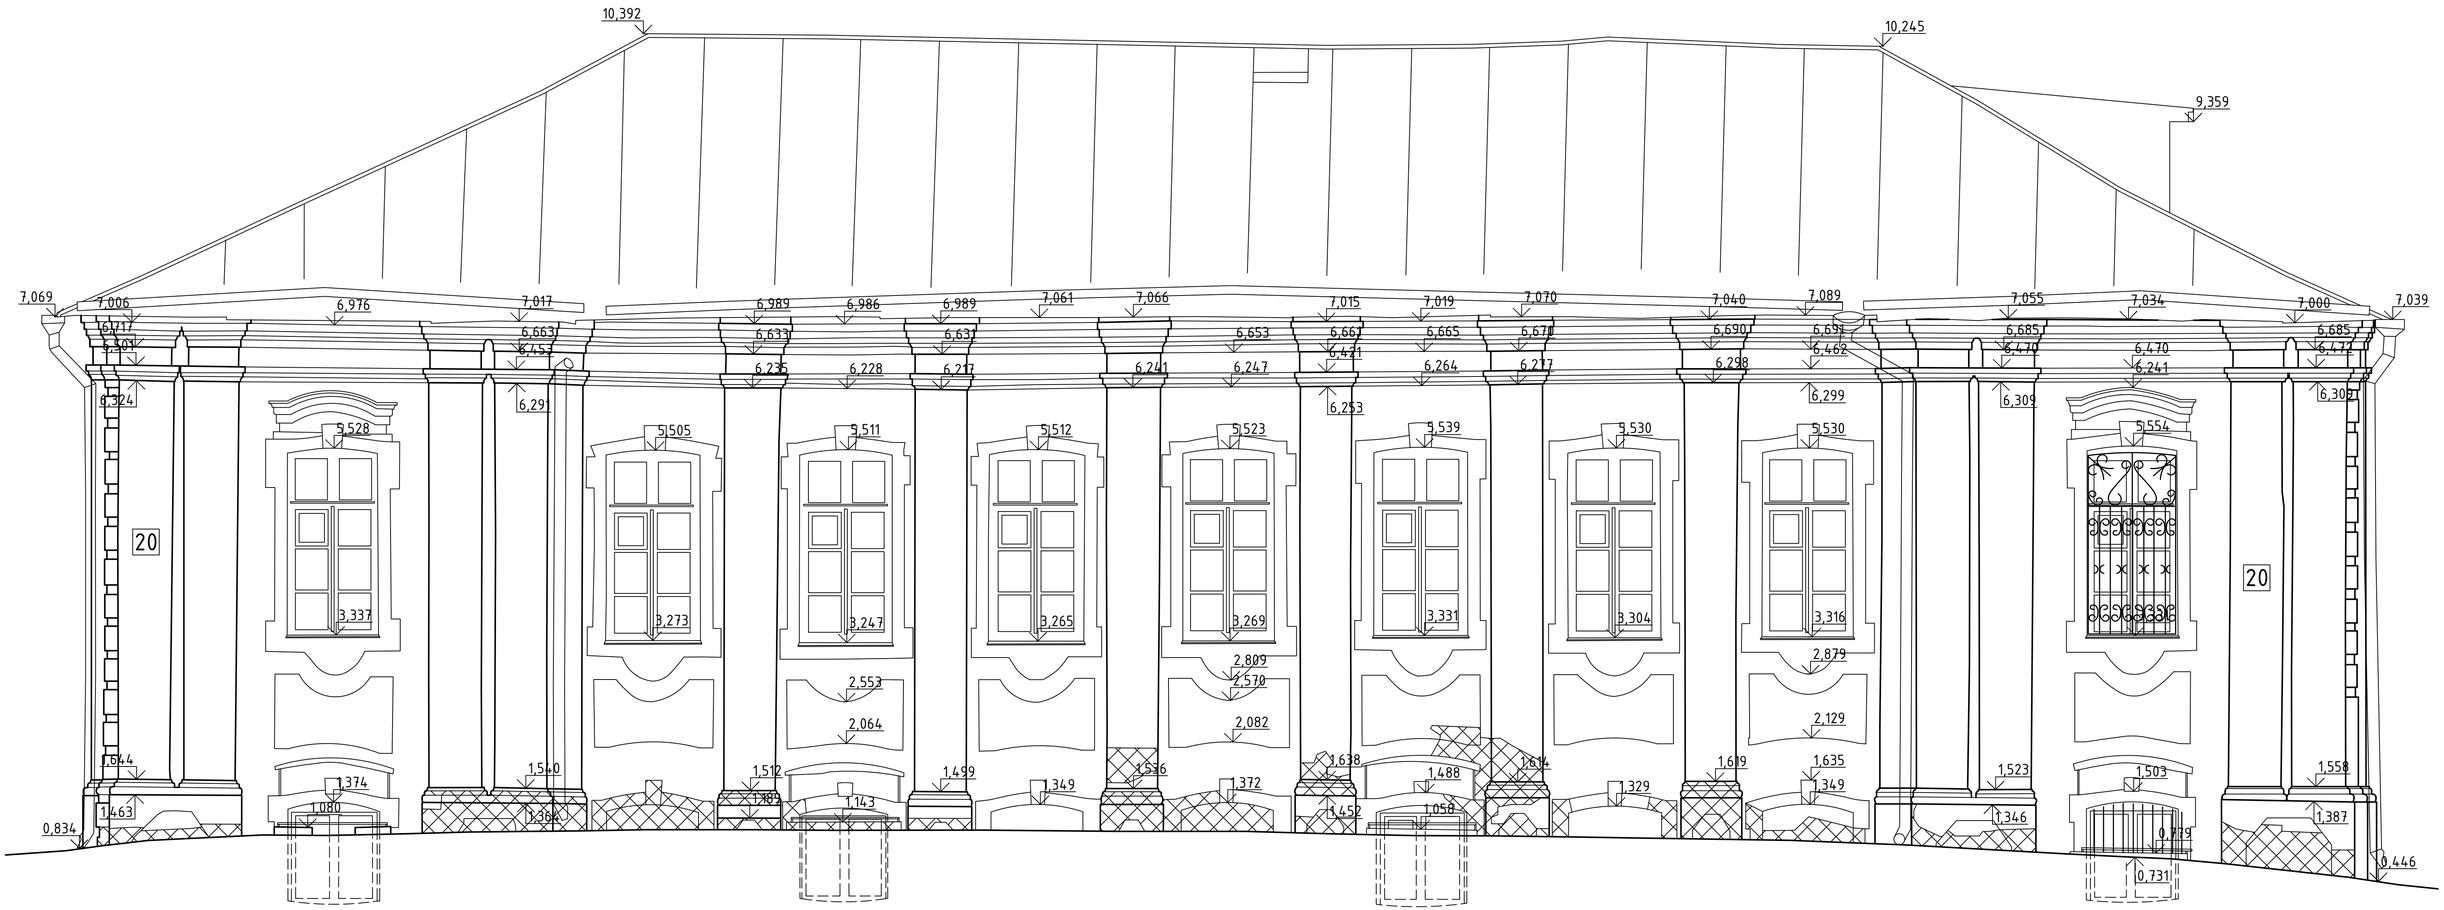
10,392
10,245
9,359
7,069
7,006
6,976
7,017
6,989
6,986
6,989
7,061
7,066
7,015
7,019
7,070
7,040
7,089
7,055
7,034
7,000
7,039
6,717
6,401
6,663
6,453
6,633
6,631
6,653
6,665
6,670
6,690
6,691
6,685
6,685
6,324
6,291
6,235
6,228
6,217
6,241
6,247
6,421
6,253
6,264
6,277
6,298
6,462
6,470
6,241
6,472
6,299
6,309
6,309
20
5,528
5,505
5,511
5,512
5,523
5,539
5,530
5,530
5,554
20
3,337
3,273
3,247
3,265
3,269
3,331
3,304
3,316
2,809
2,570
2,879
2,553
2,064
2,082
2,129
1,644
1,374
1,540
1,512
1,499
1,536
1,638
1,614
1,619
1,635
1,523
1,503
1,558
1,463
1,080
1,366
1,389
1,143
1,349
1,372
1,488
1,452
1,058
1,329
1,349
1,346
0,739
1,387
0,834
0,731
0,446