

# Фасад 1


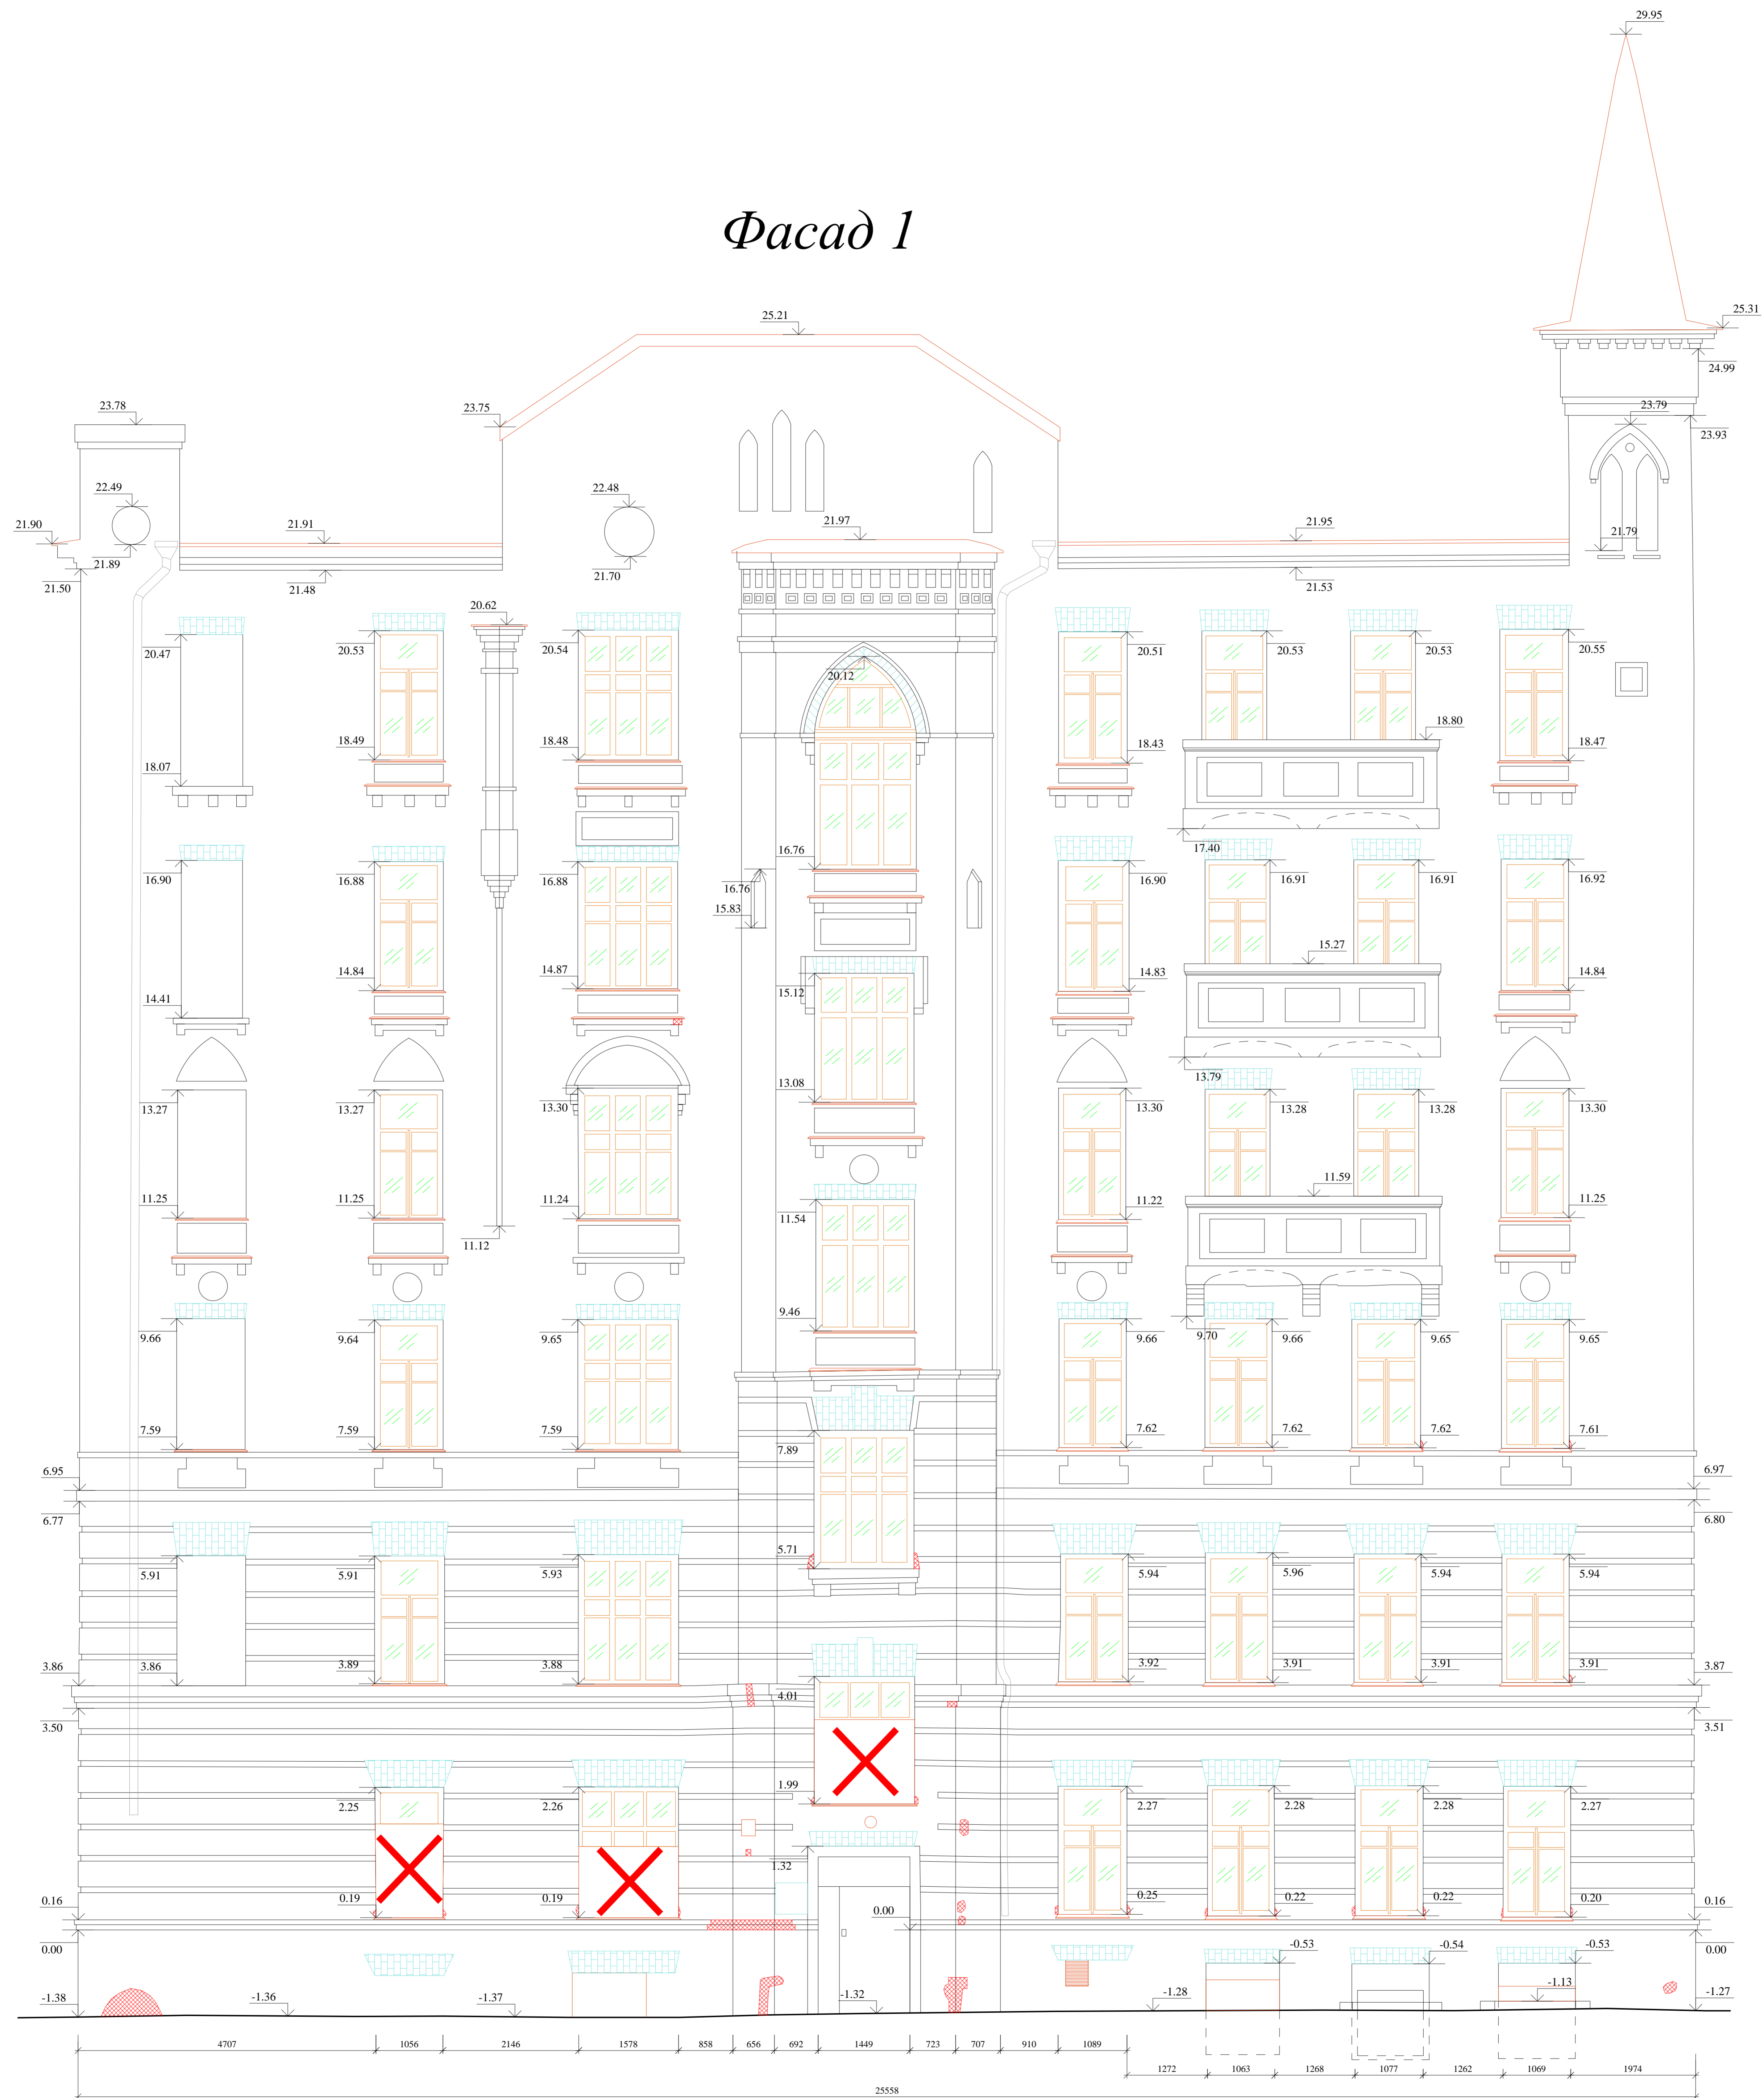


Схема расположения фасадов:



Уровень +/- "0.00" взят от низа первого пояса цоколя

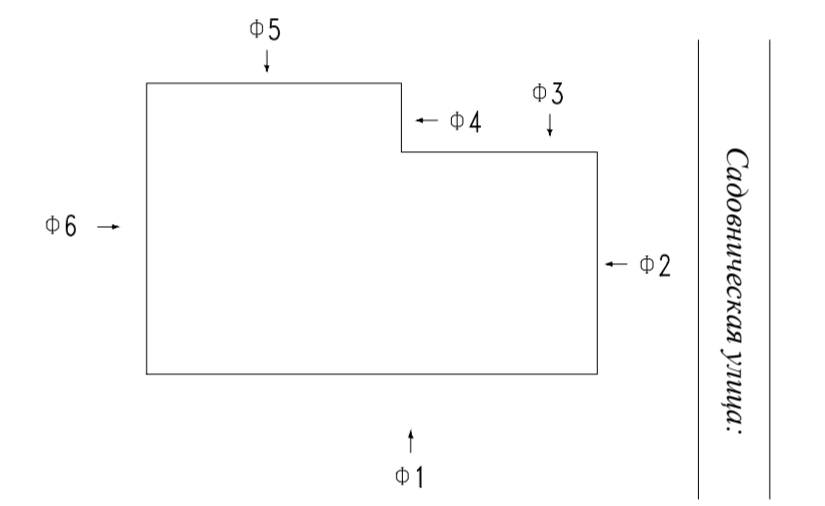