


План второго яруса
М 1:100

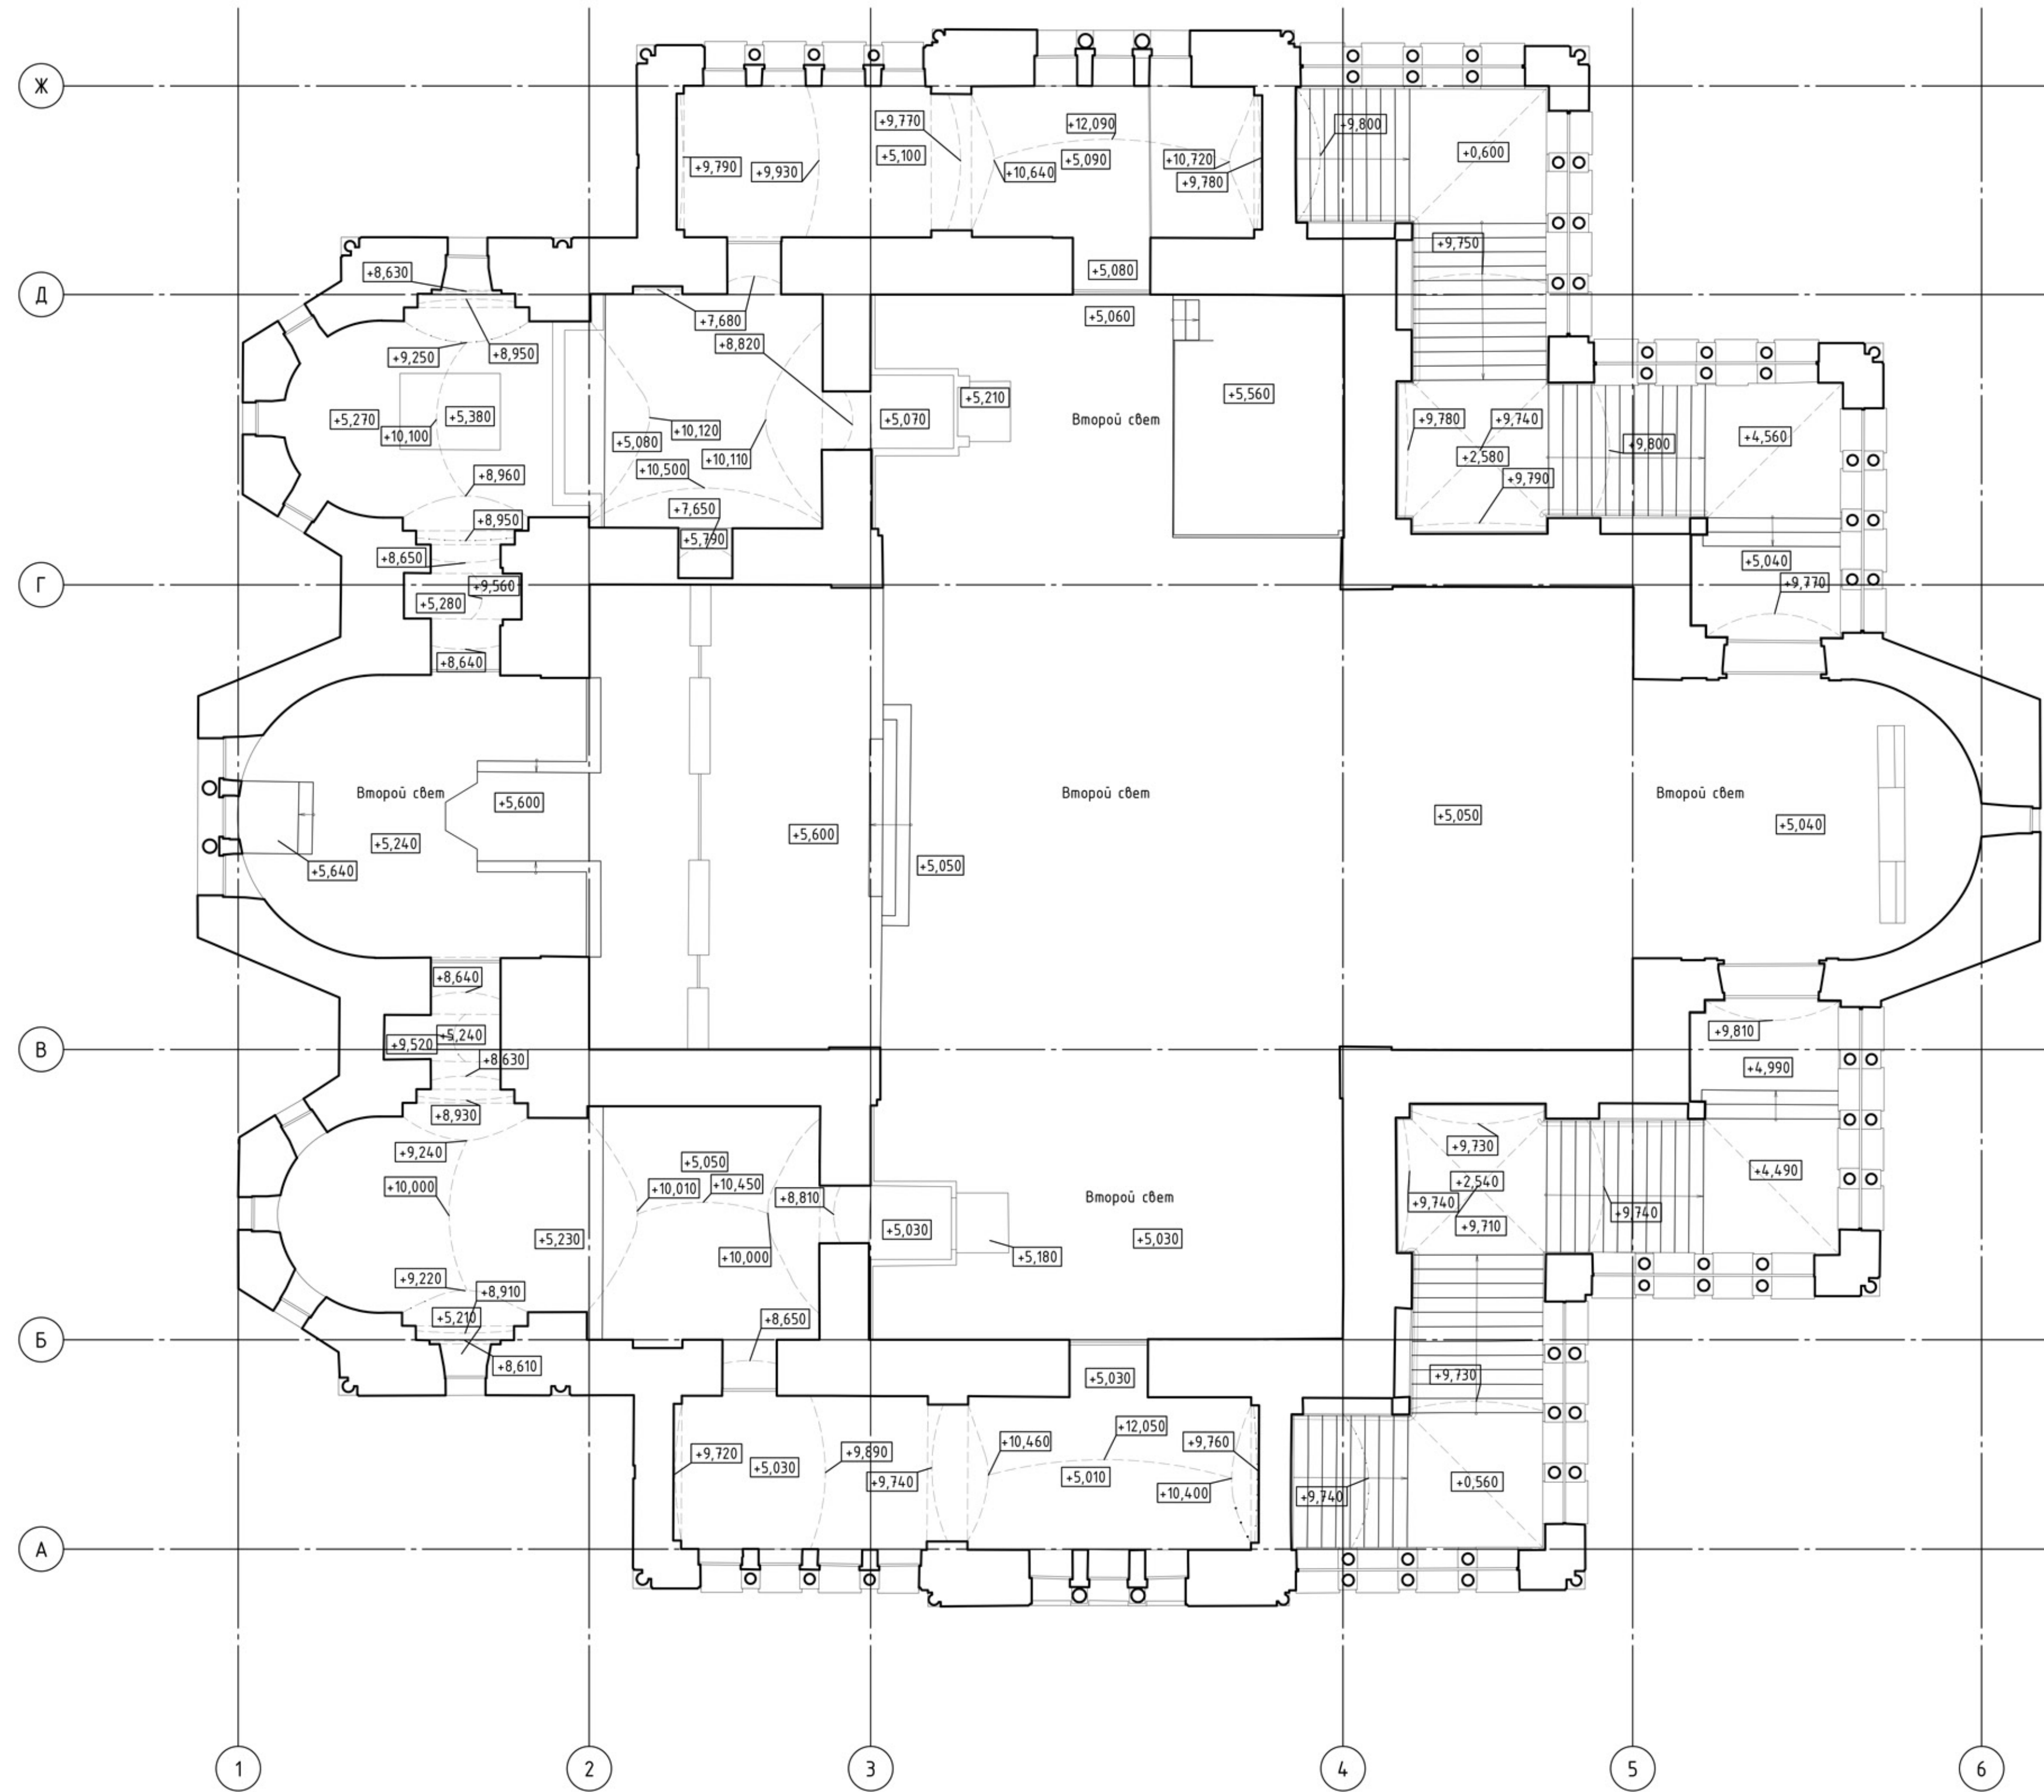

Создано	
Проверено	
Утверждено	
Изм. № подл.	
Подп. и дата	Взам. инв. №

Изм.	Кол. ф.	Лист	№ док.	Подп.	Дата	Стадия	Лист	Листов
План второго яруса								