Разрез 1-1

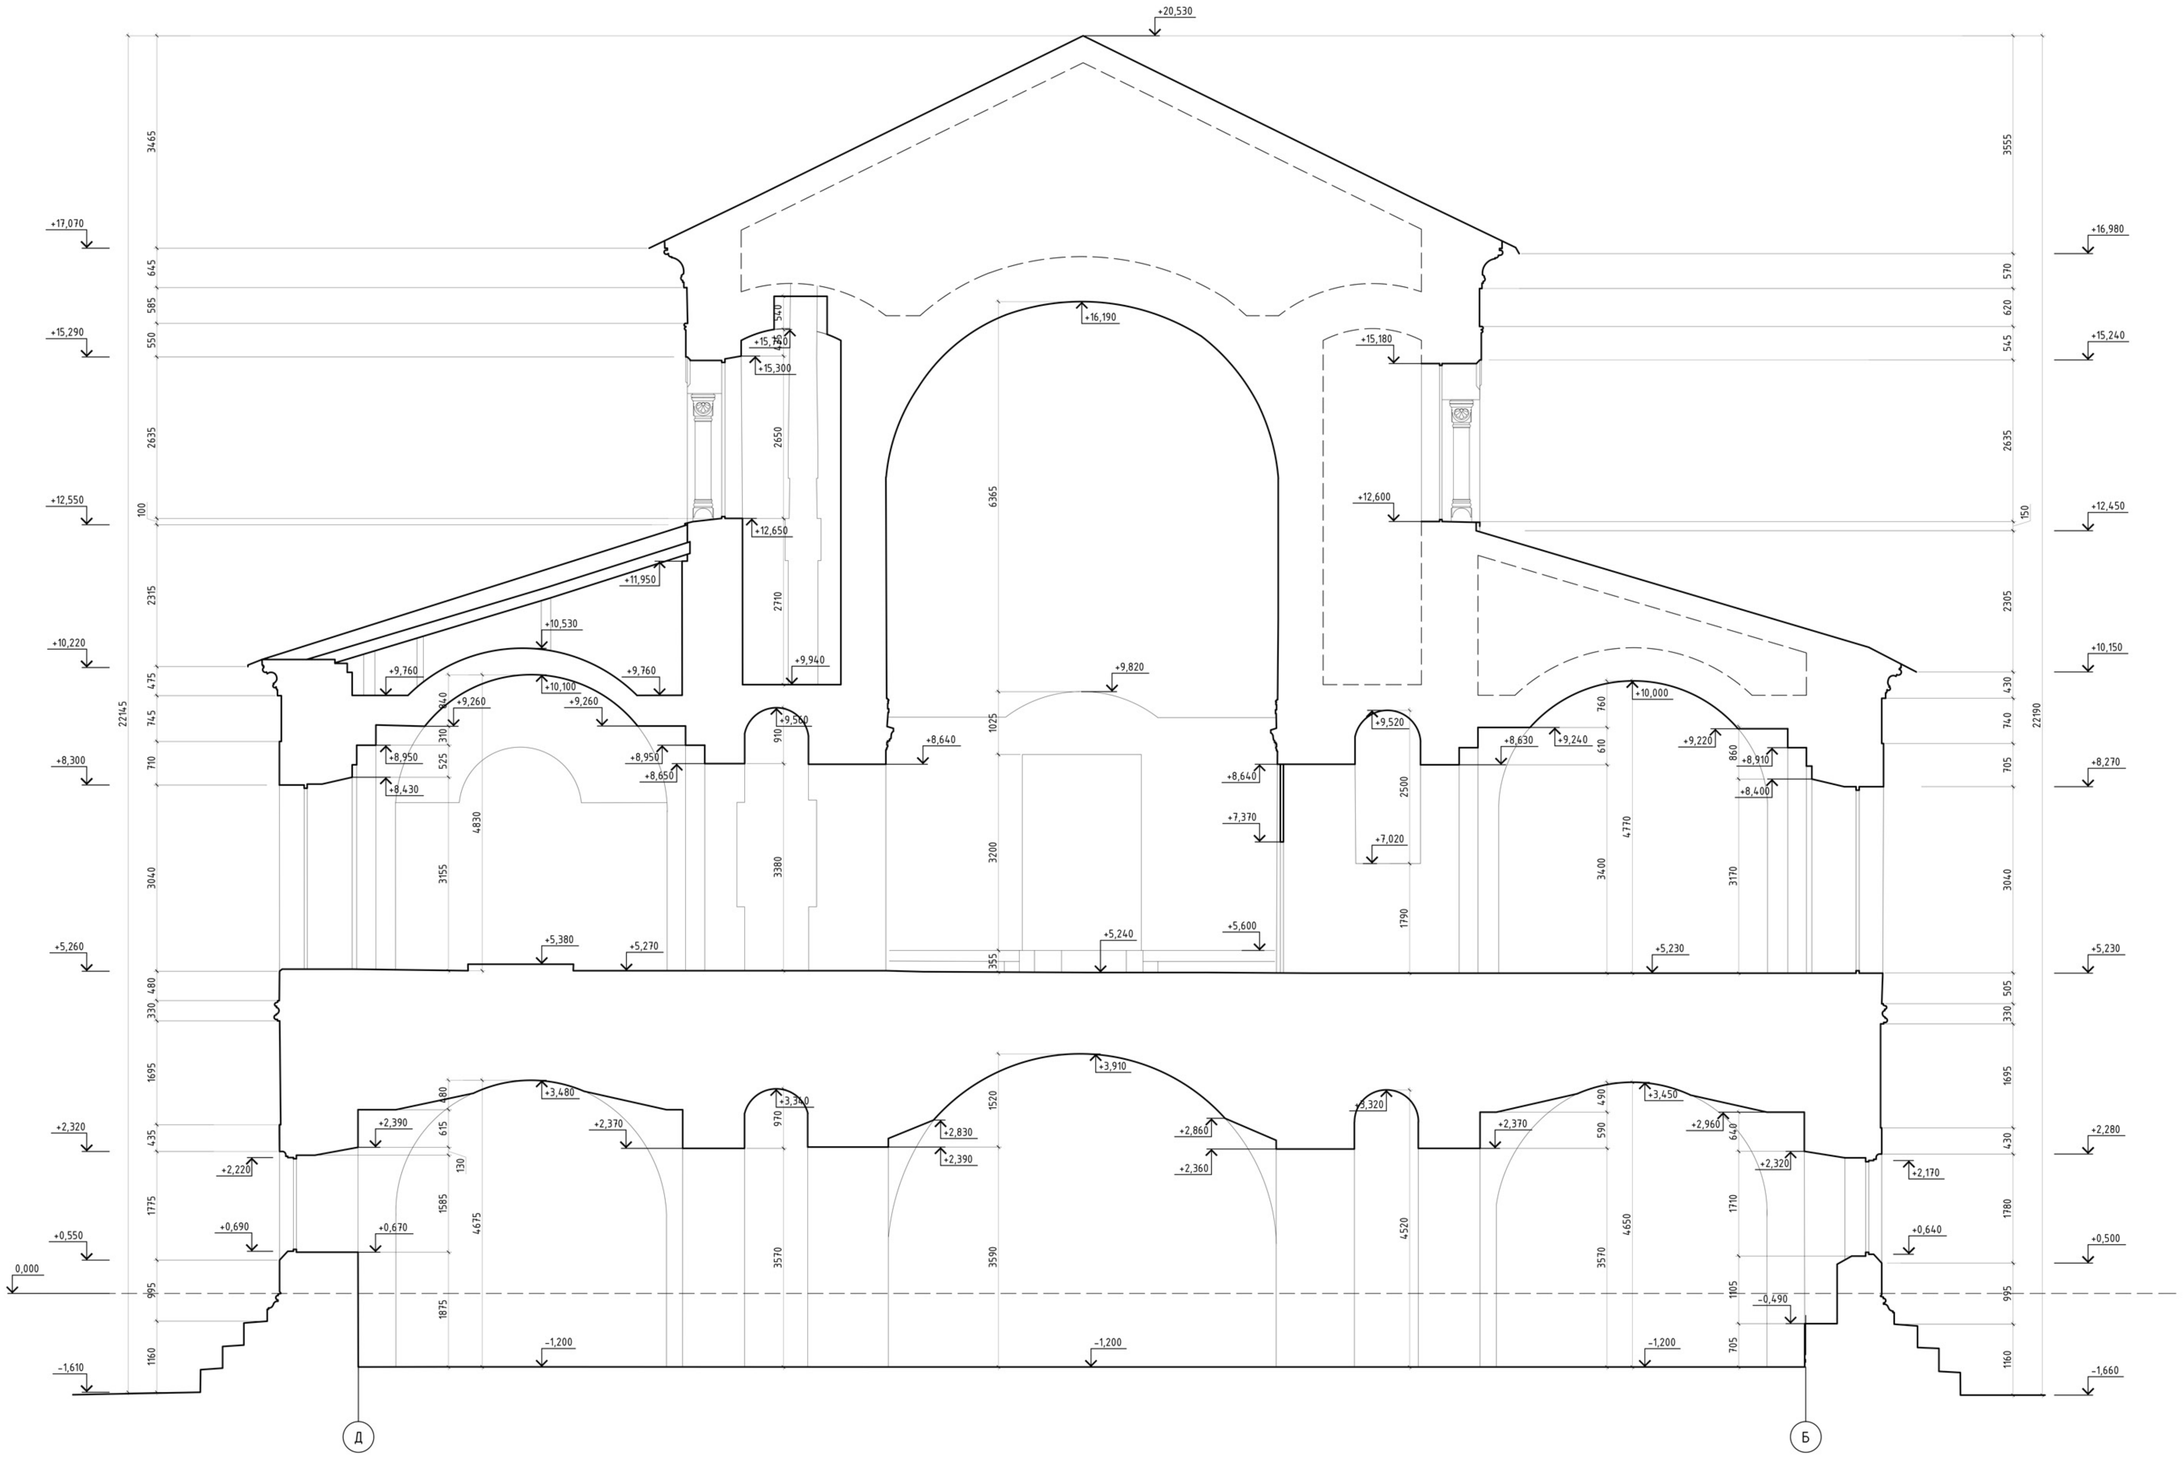

Изм.	Кол. уч.	Лист	№ док.	Подп.	Дата		Стадия	Лист	Листов
						Разрез 1-1			

Согласовано

Взам. инв. №

Подп. и дата

Инв. № подл.

Копировал

A1