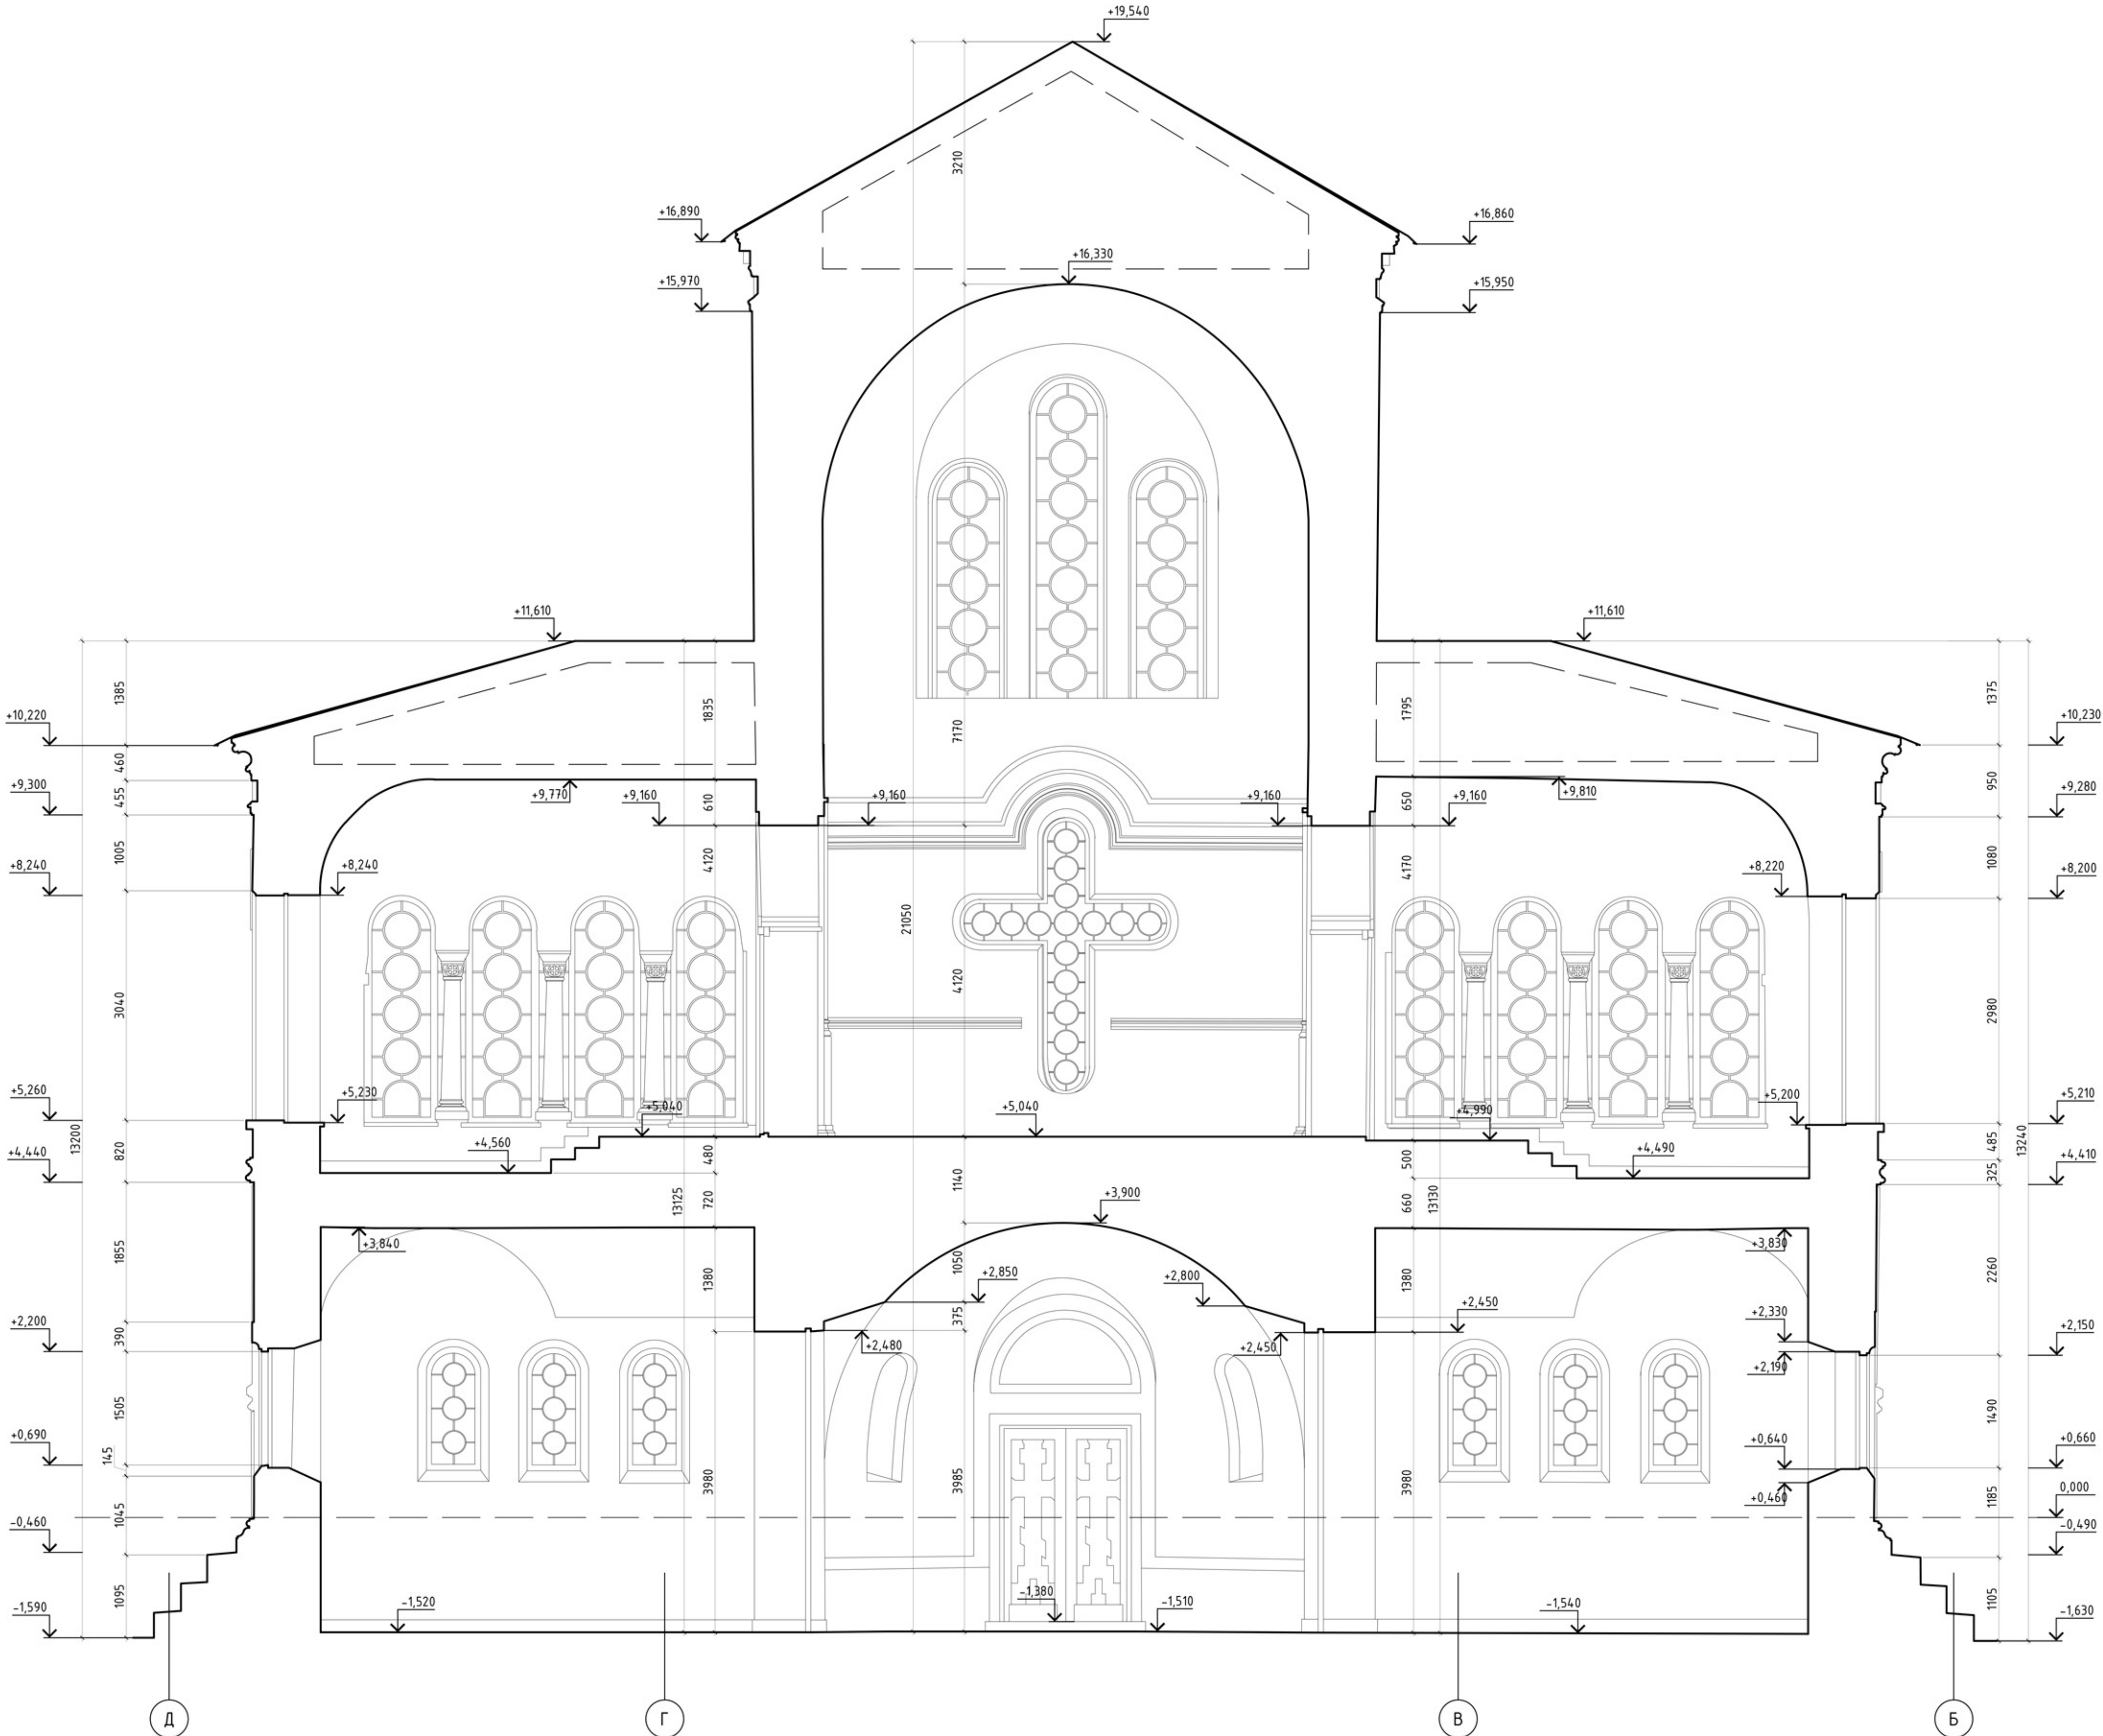


Разрез 5-
М 1:50

[illegible]