


Согласовано

Инд. № подл.	Подп. и дата	Взам. инв. №

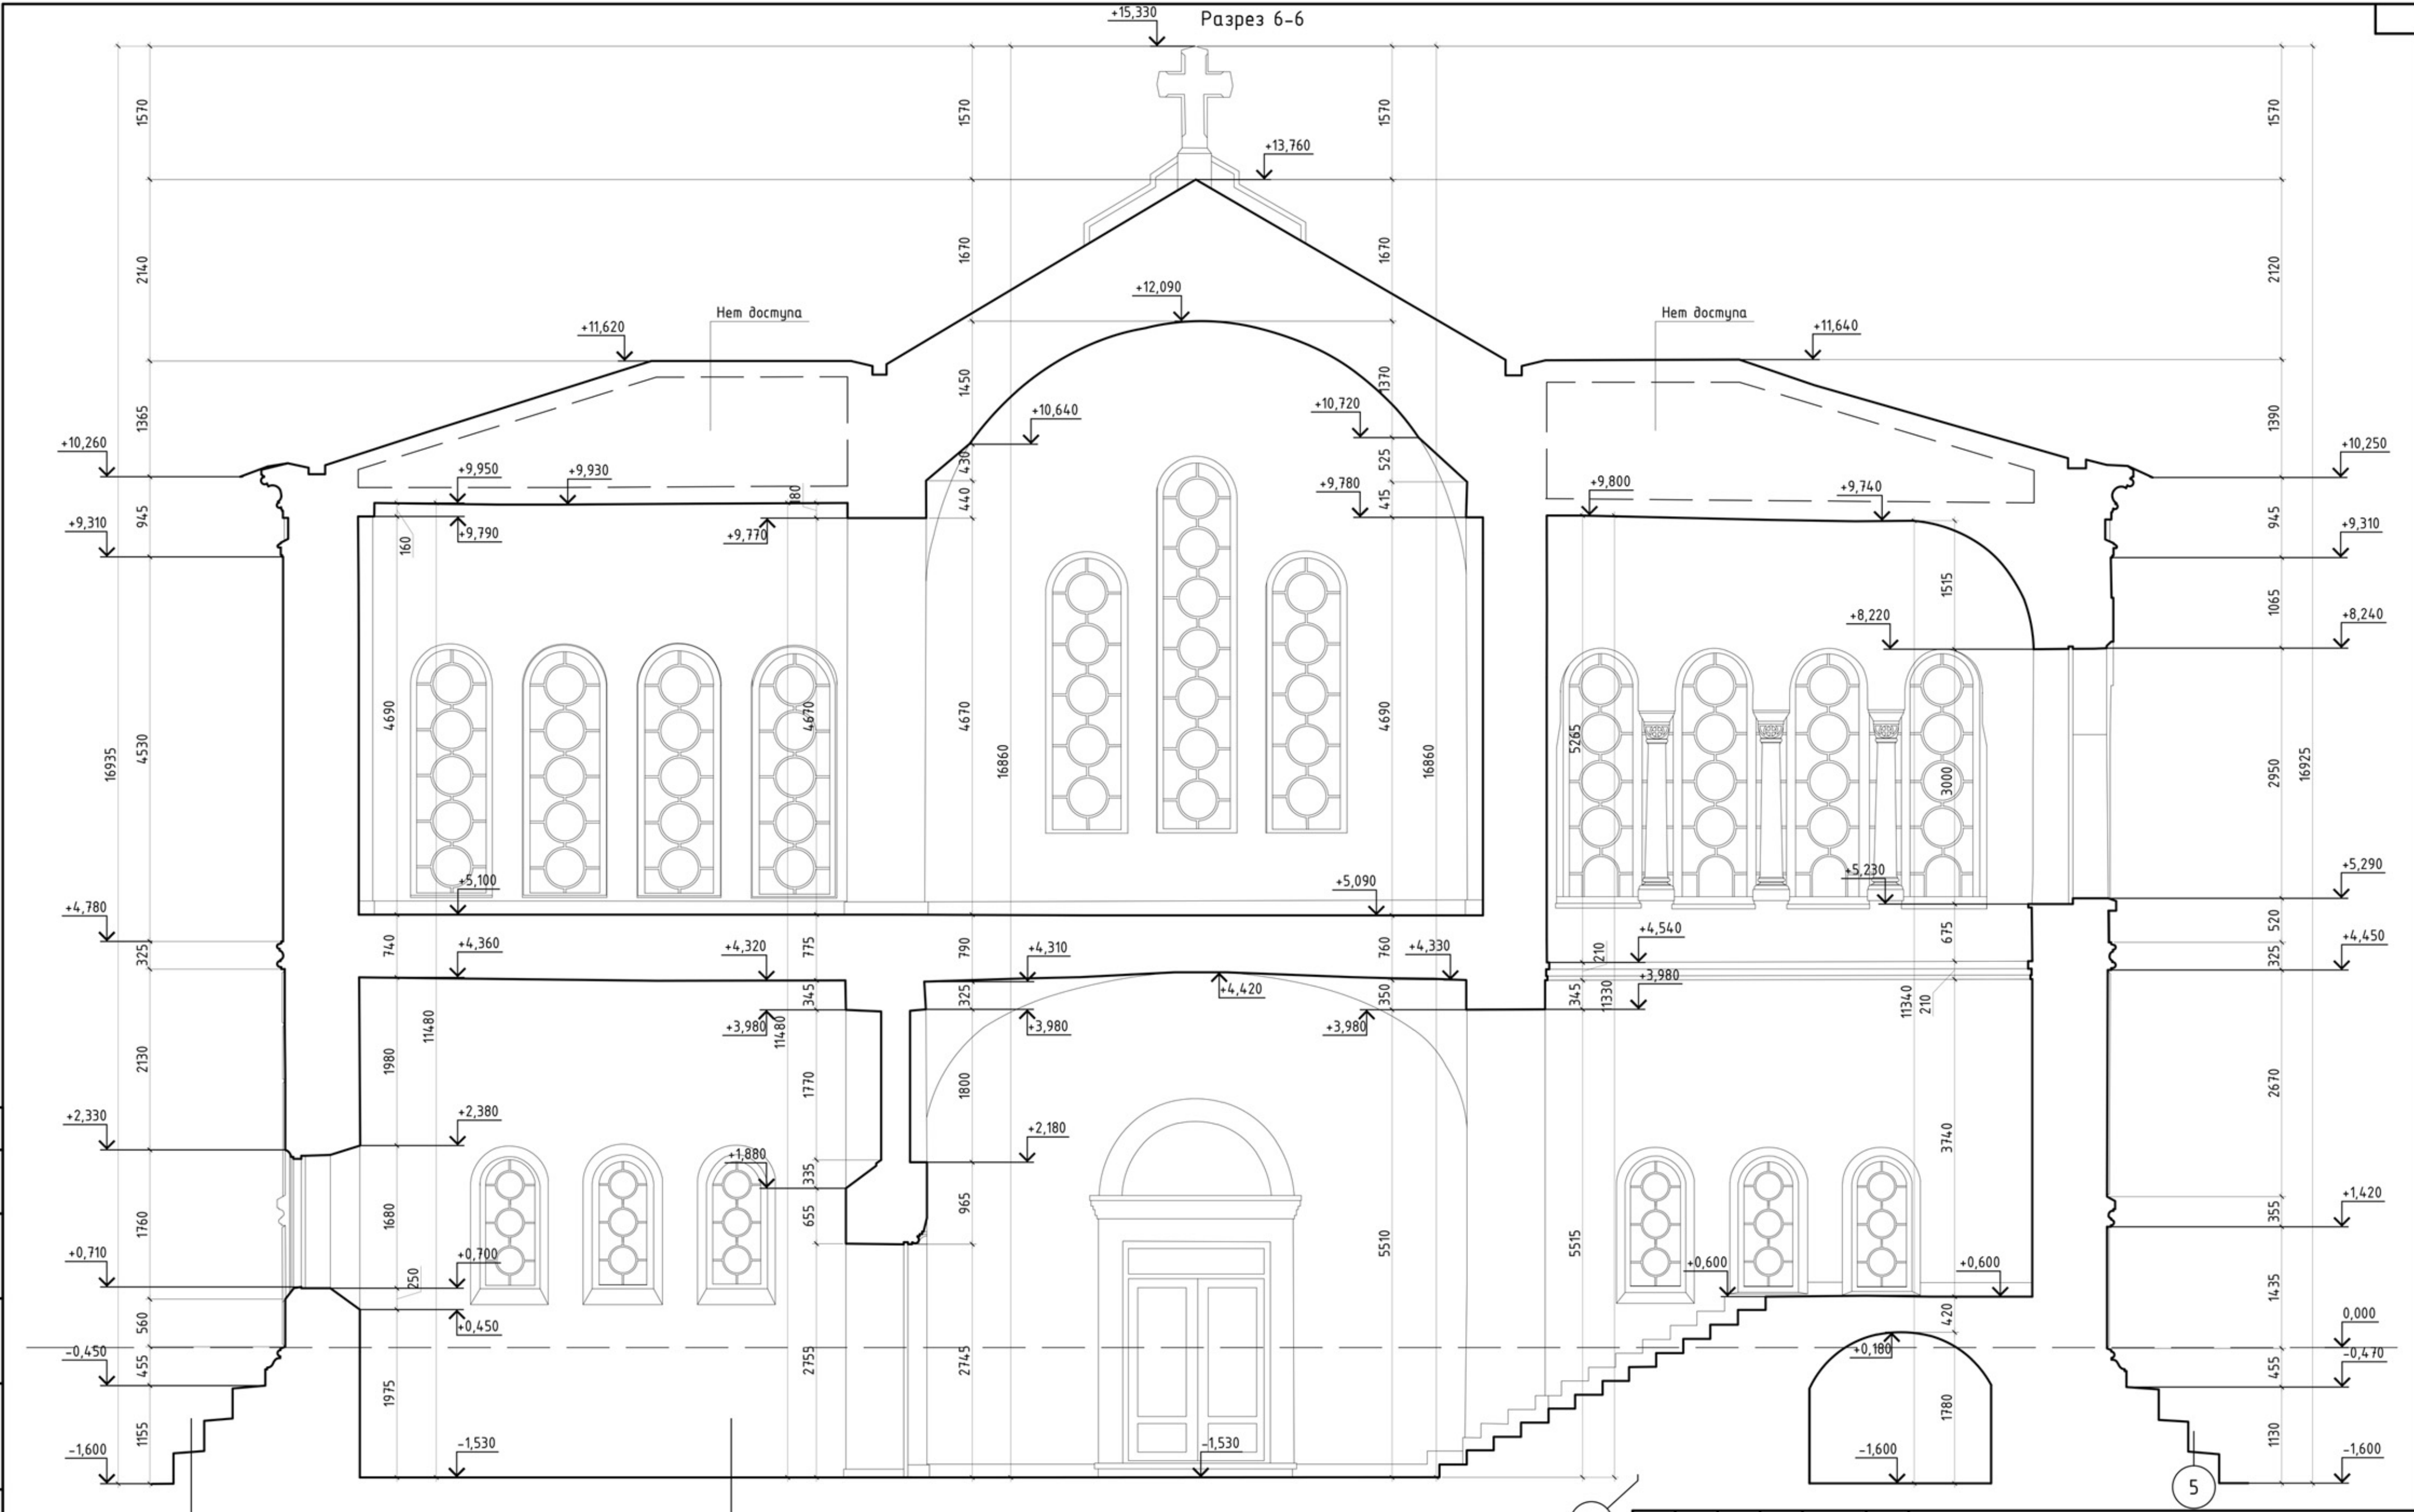

Изм.	Кол. уч.	Лист	№ док.	Подп.	Дата	Стадия	Лист	Листов

Разрез 6-6. М 1:50