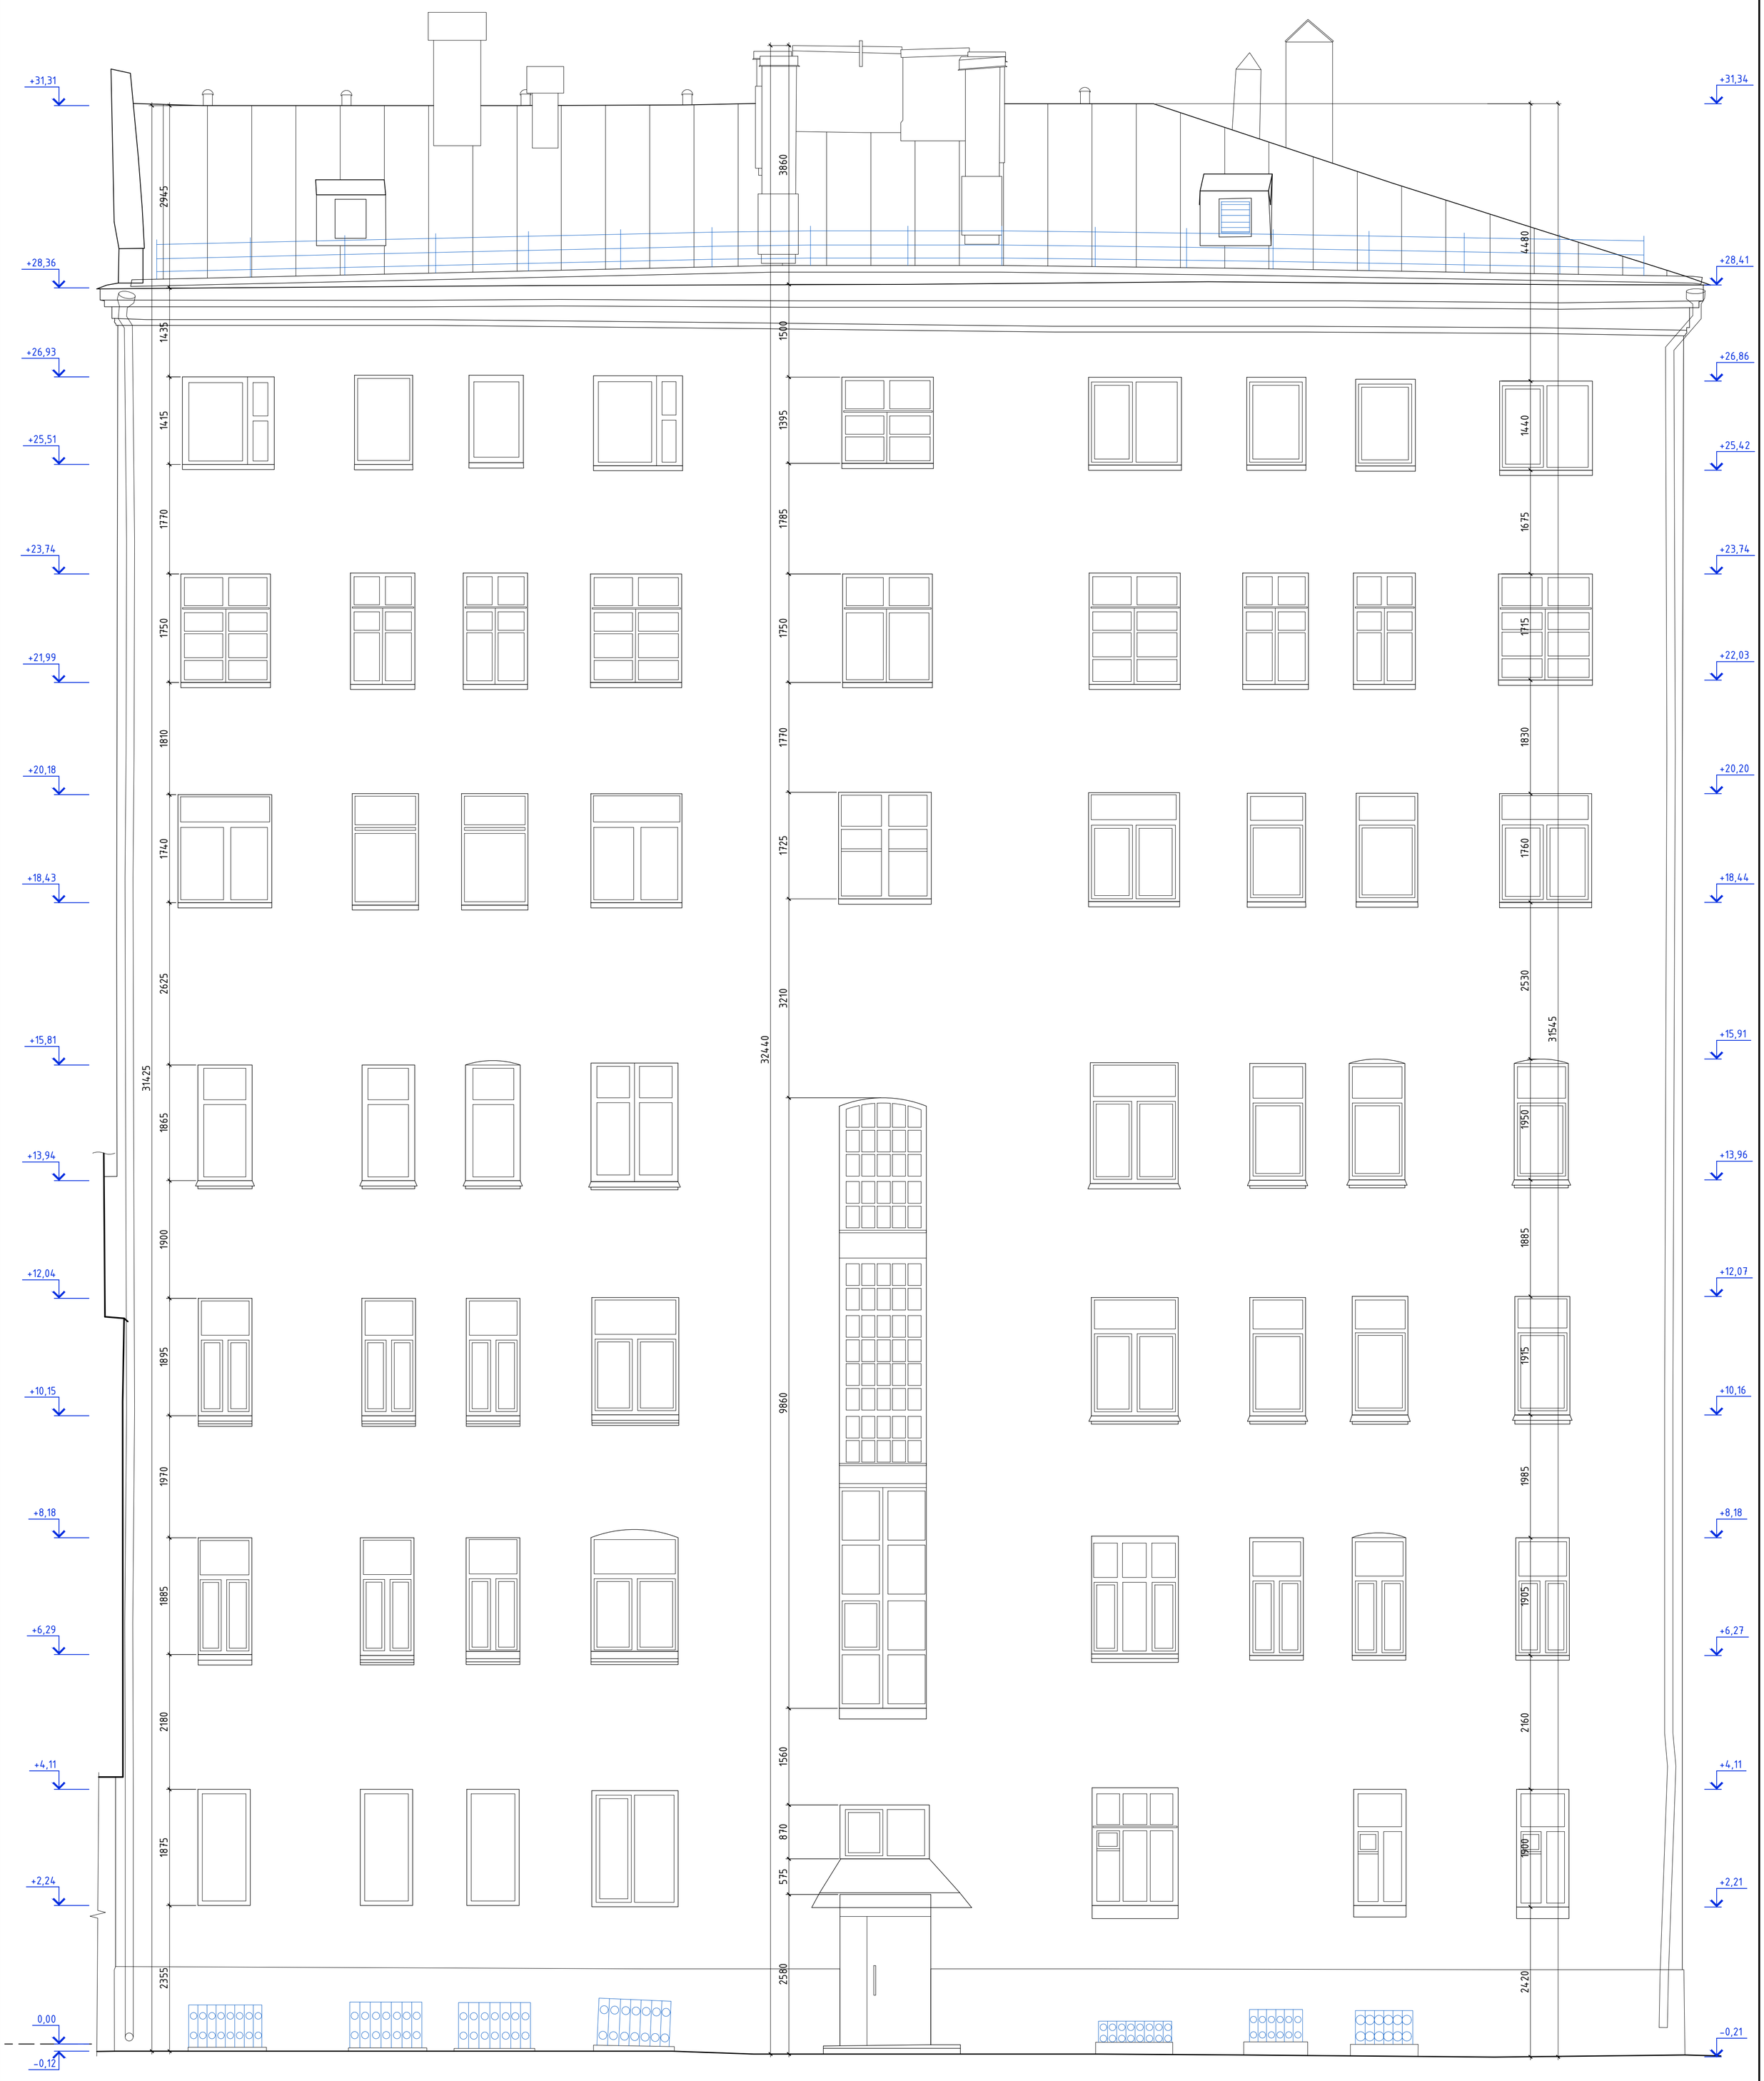

План-схема

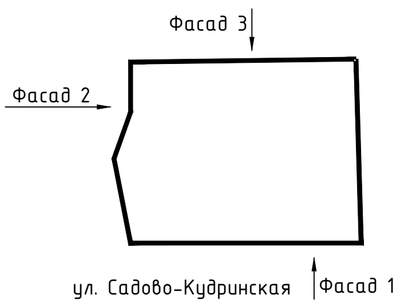

Примечание:

Отметка 0.00 соответствует отметке +155,86м в абсолютной системе высот

Изм.	Кол. уч.	Лист	№ док.	Подп.	Дата		Стадия	Лист	Листов
						Фасад 3. М 1:50			

Формат А1