



Разрез 1-1

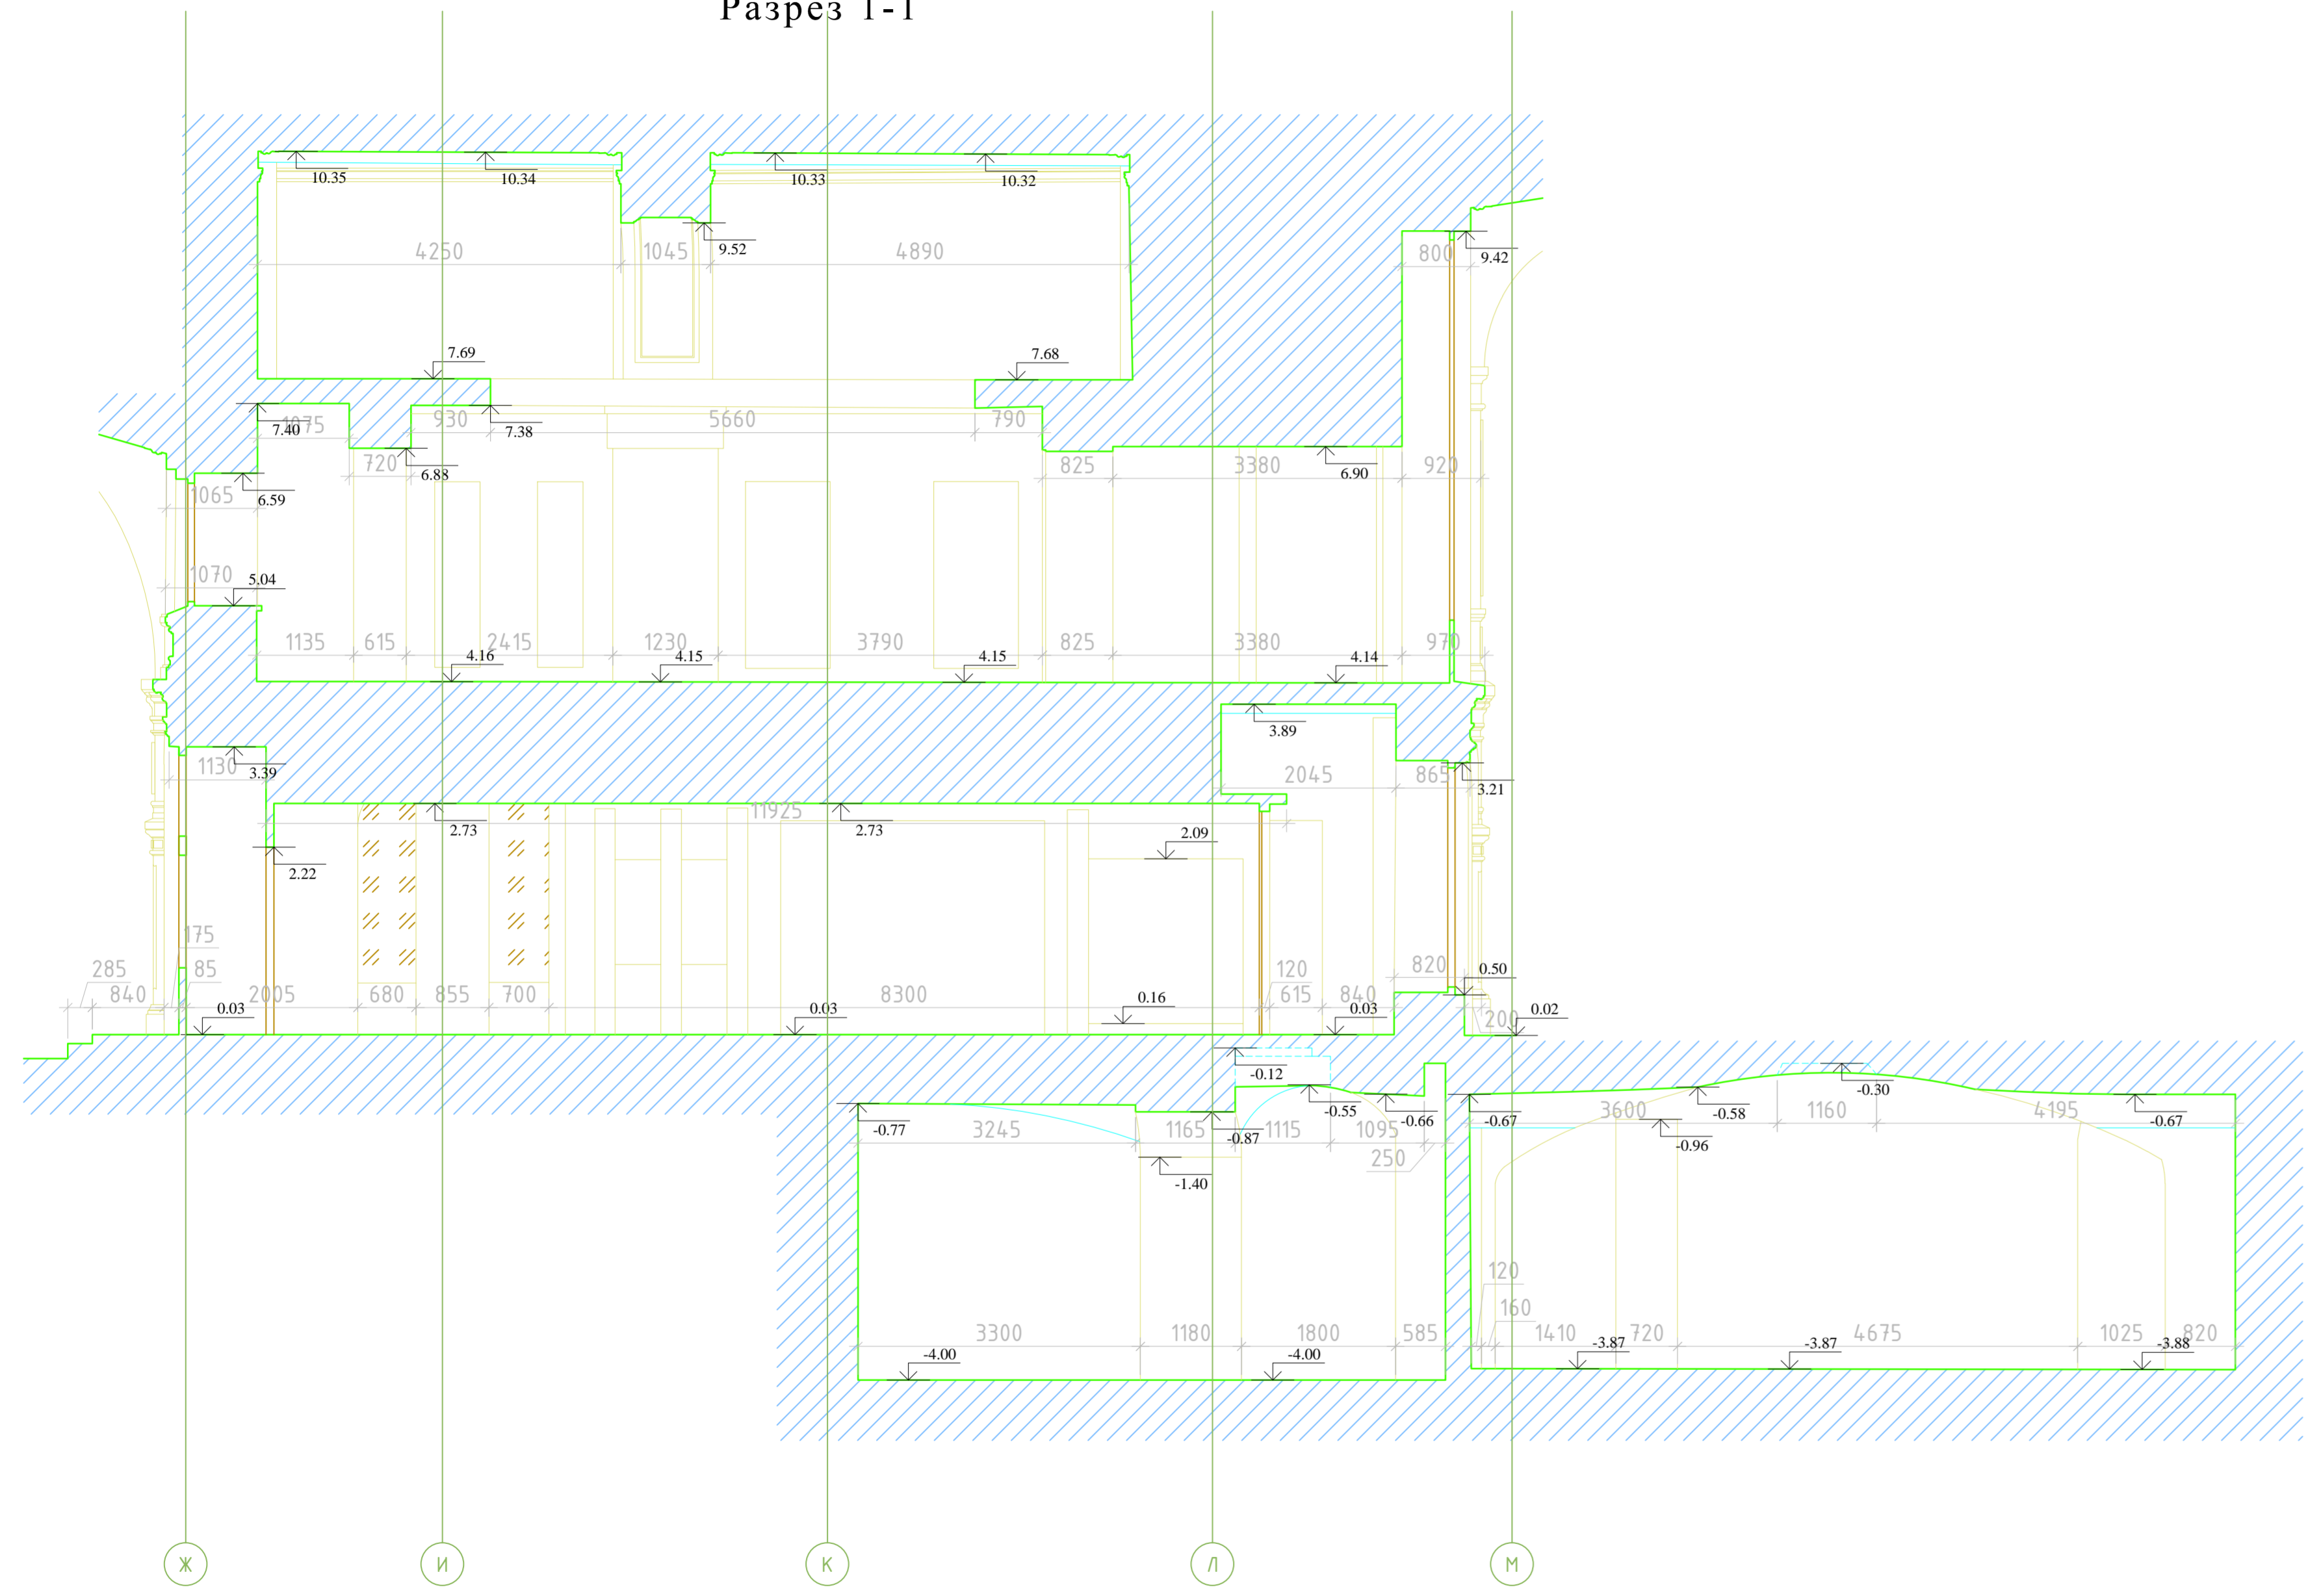

Разрез 2-2

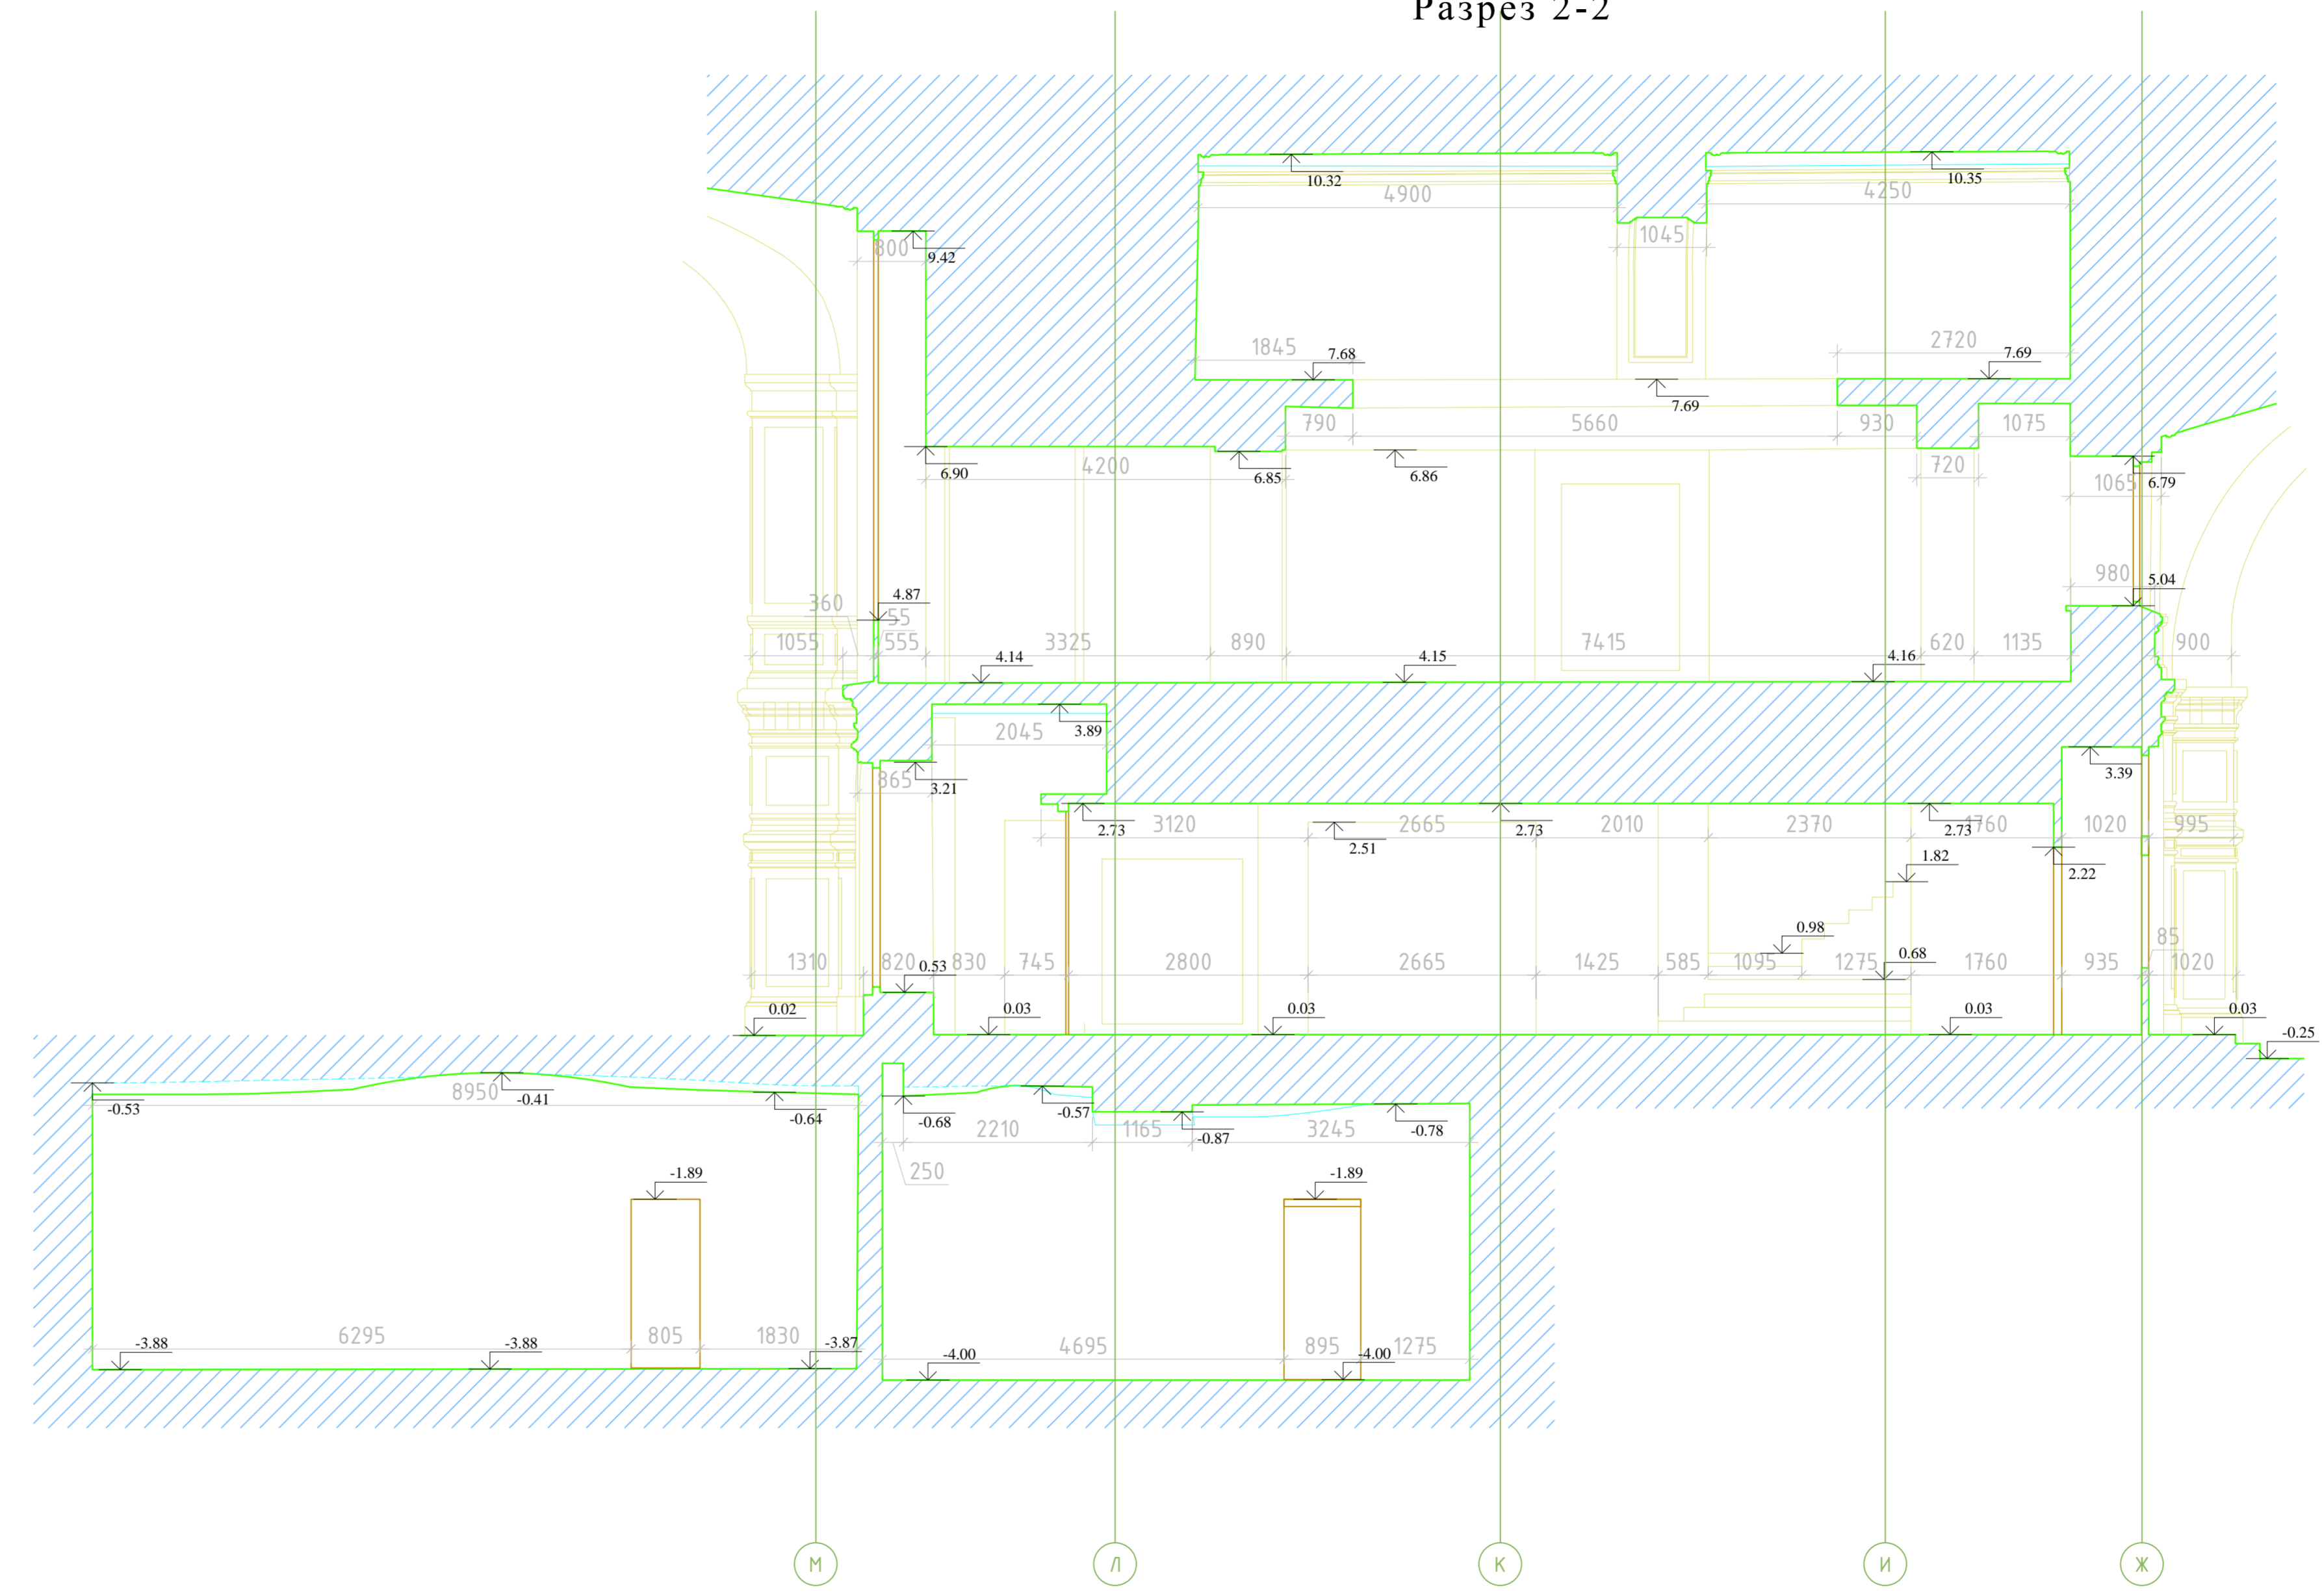

Примечание:
За относительные отметки 0.00 принята отметка пола Ground Floor салона Etro

Схема расположения разрезов:

