План квартиры
ул. Вавилова, 4

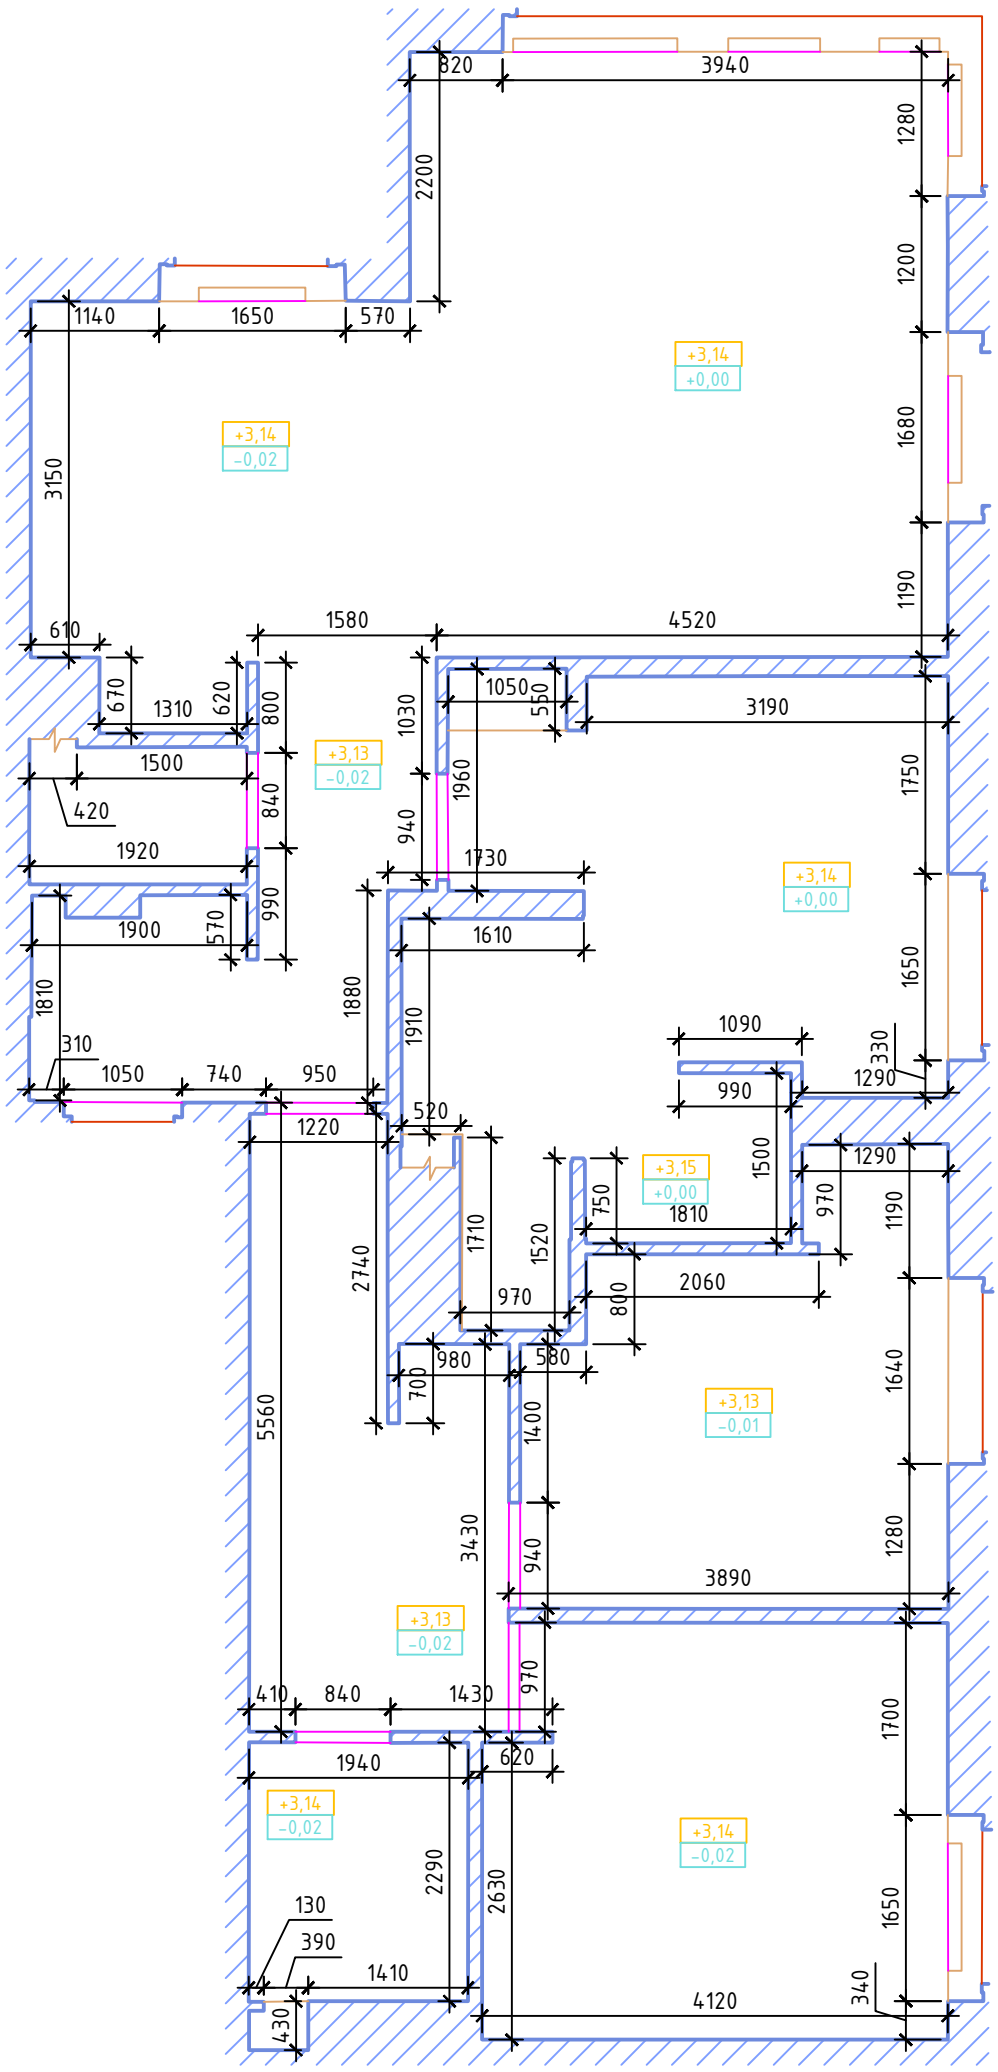

За отметку +/- 0 взят уровень пола квартиры около входа

+2,35 Отметка высоты потолка
+0,01 Отметка высоты пола

Отметка низа вентиляции